
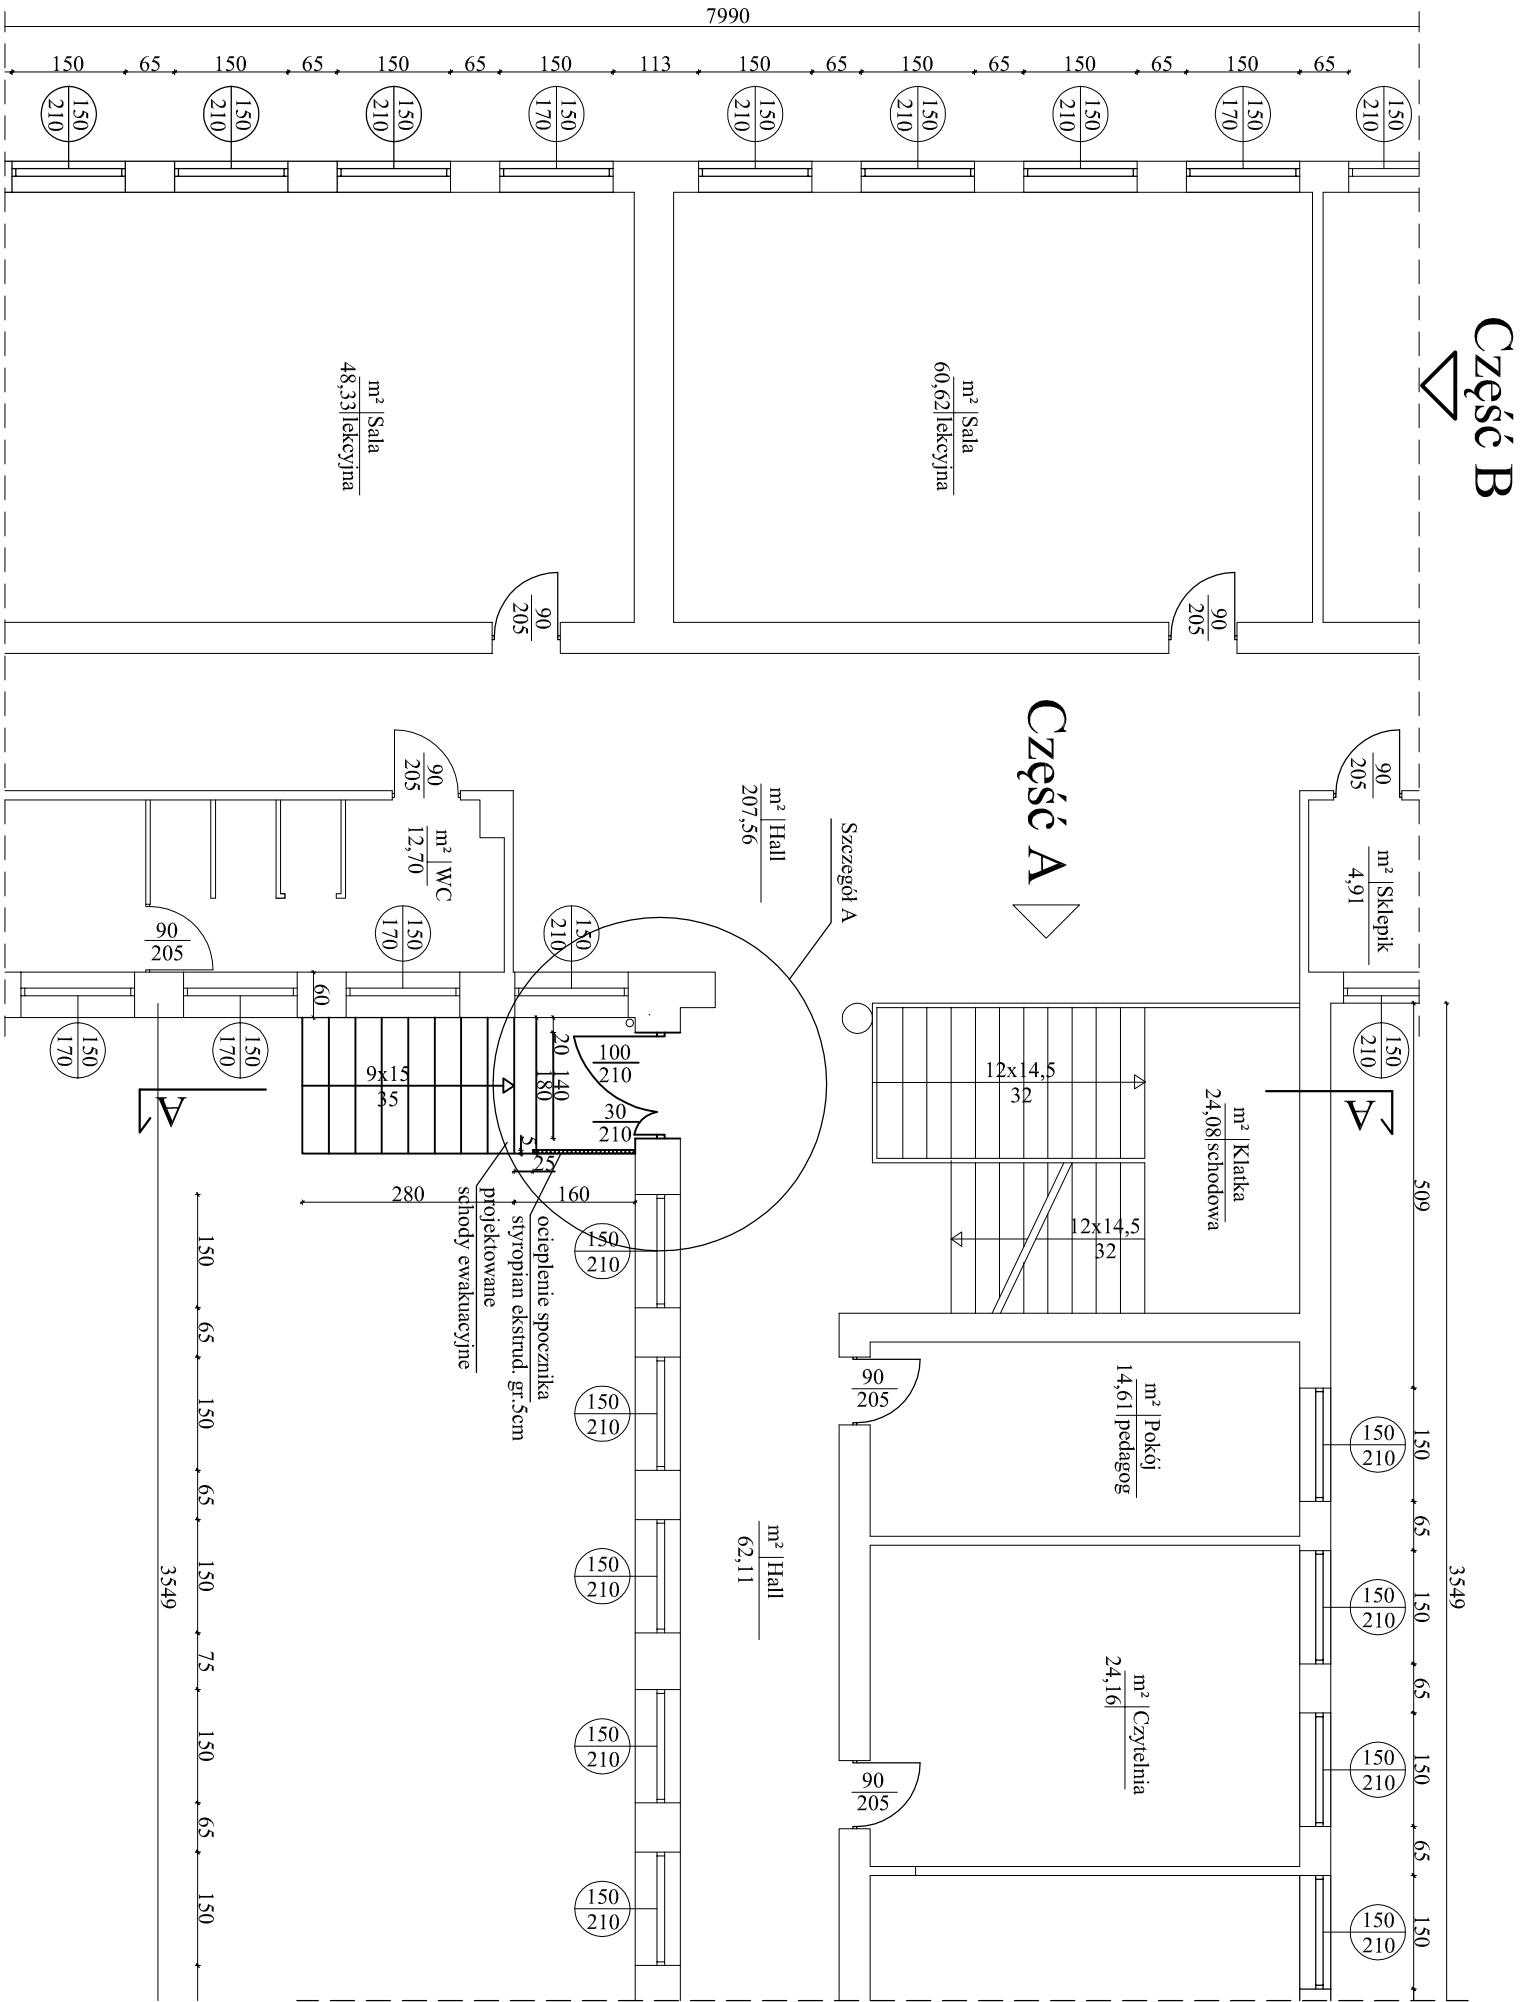



Rzut parteru część A, B

Skala 1:100

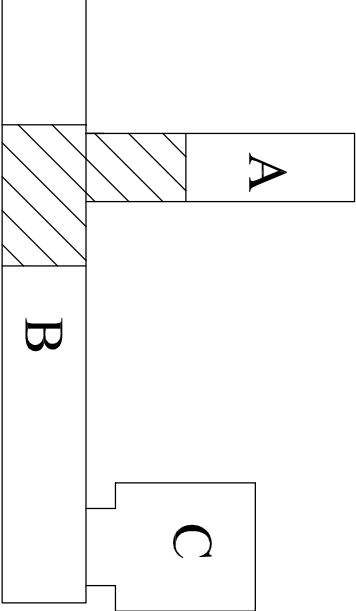

Część A

Szczegół A skala 1:50
Rzut z inwentaryzacji elementy
do wyburzenia

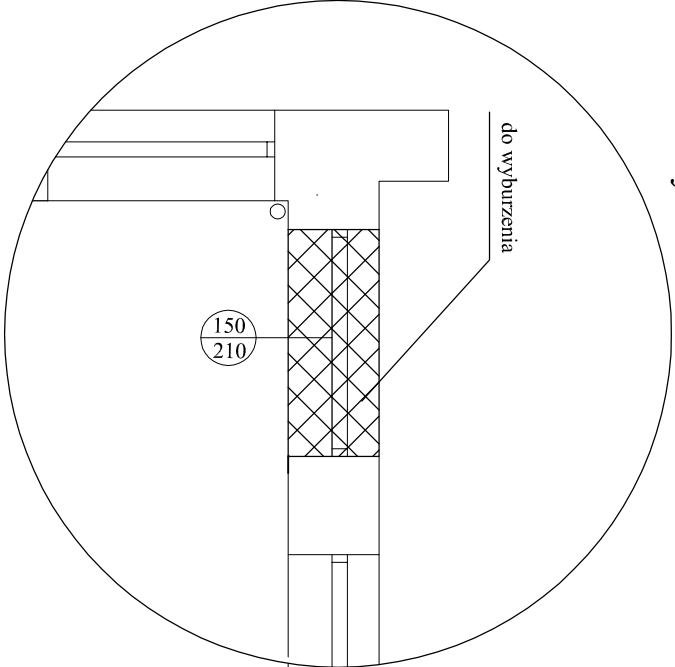

Nazwa i adres obiektu budowlanego		Szkoła Podstawowa Nr 4 przy ul. Kierzkowej 7 18 - 400 Łomża	
Przedmiot i skala rysunku	Rzut parteru część A i B Wykonanie schodów ewakuacyjnych		SKALA 1:100
Imię Nazwisko/ Nr uprawnień	Podpis	mgr inż. Beata Górska upr. PDL/0002/POOK/10	
Data/ nr rys.		03 czerwiec 2016 r. 3	