



Szczegóły
Skala 1:10


Oparcie spocznika w ścianie
Skala 1:10

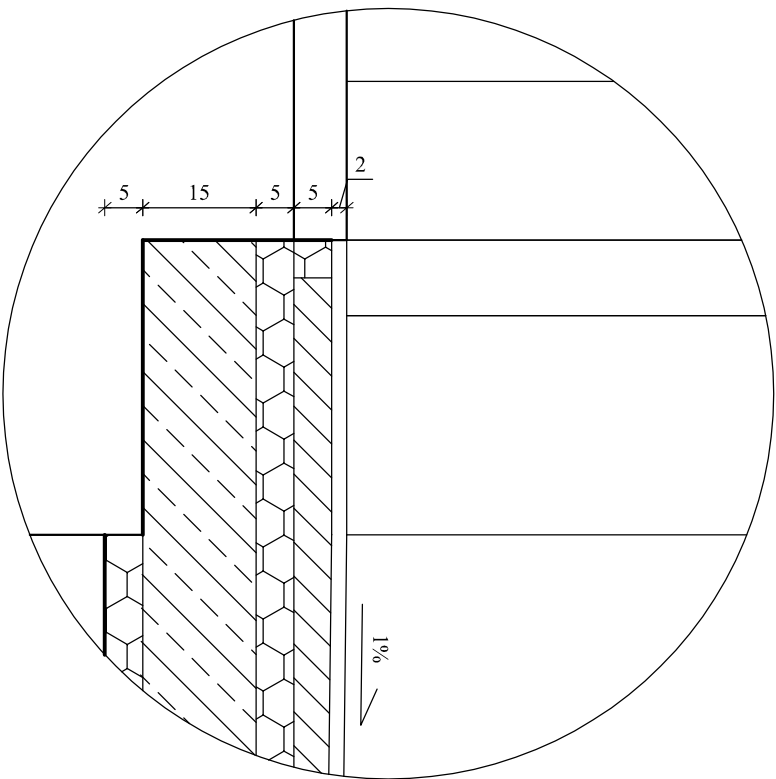



Zamocowanie barierki w ścianie
Skala 1:10

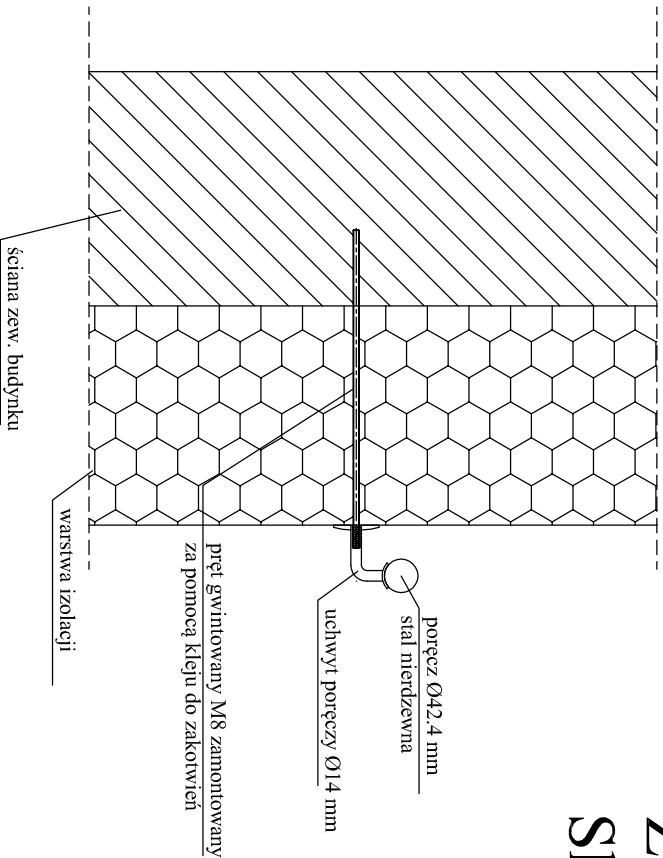

Zamocowanie barierki do schodów
Skala 1:10

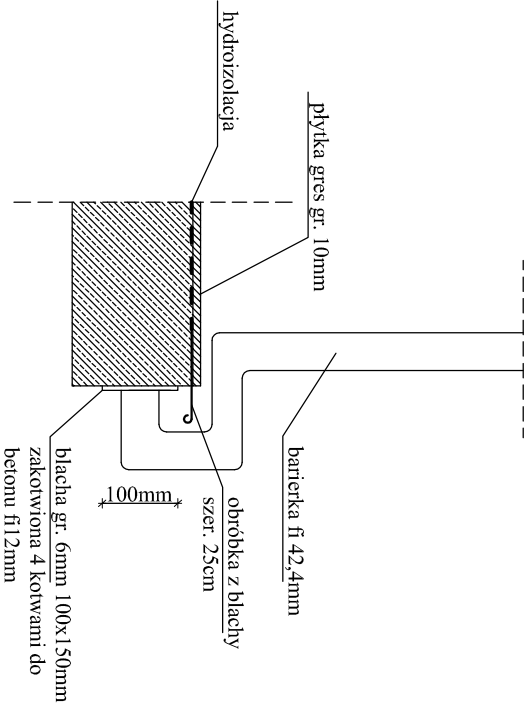

Oparcie belki w ścianie
Skala 1:10

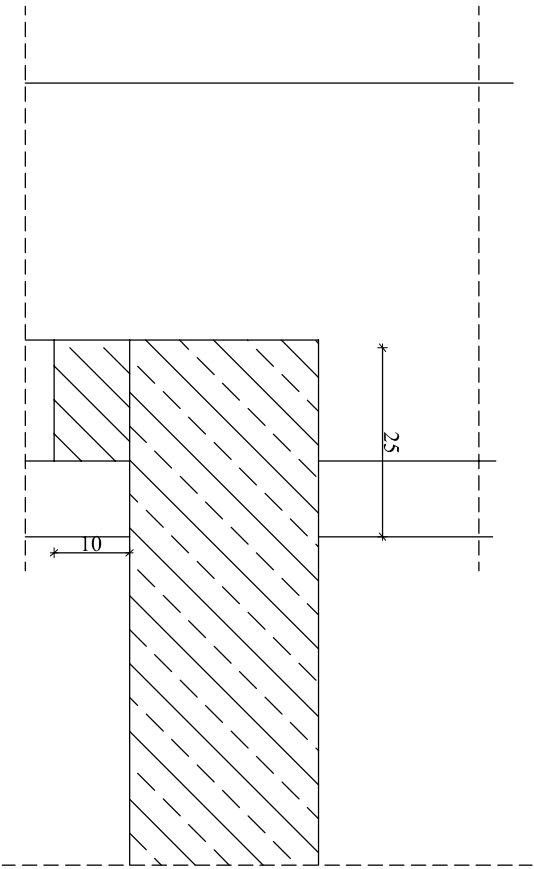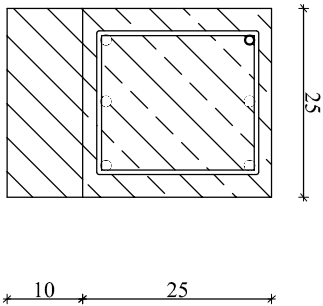

BETON C20/25 (W6)
STAL : A-IIIN (RB500) - pręty główne
A-II (18G2-b) - strzemiona

Nazwa i adres obiektu budowlanego	Szkoła Podstawowa Nr 4 przy ul. Kierzkowej 7 18 - 400 Łomża		
Przedmiot i skala rysunku	Zbrojenie schodów W wykonanie schodów ewakuacyjnych		SKALA 1:10
Imię Nazwisko/ Nr uprawnień	Podpis	mgr inż. Beata Górska upr. PDL/0002/POOK/10	
Data/ nr rys.	03 czerwiec 2016 r.		8