


Zbrojenie schodów

Skala 1:25

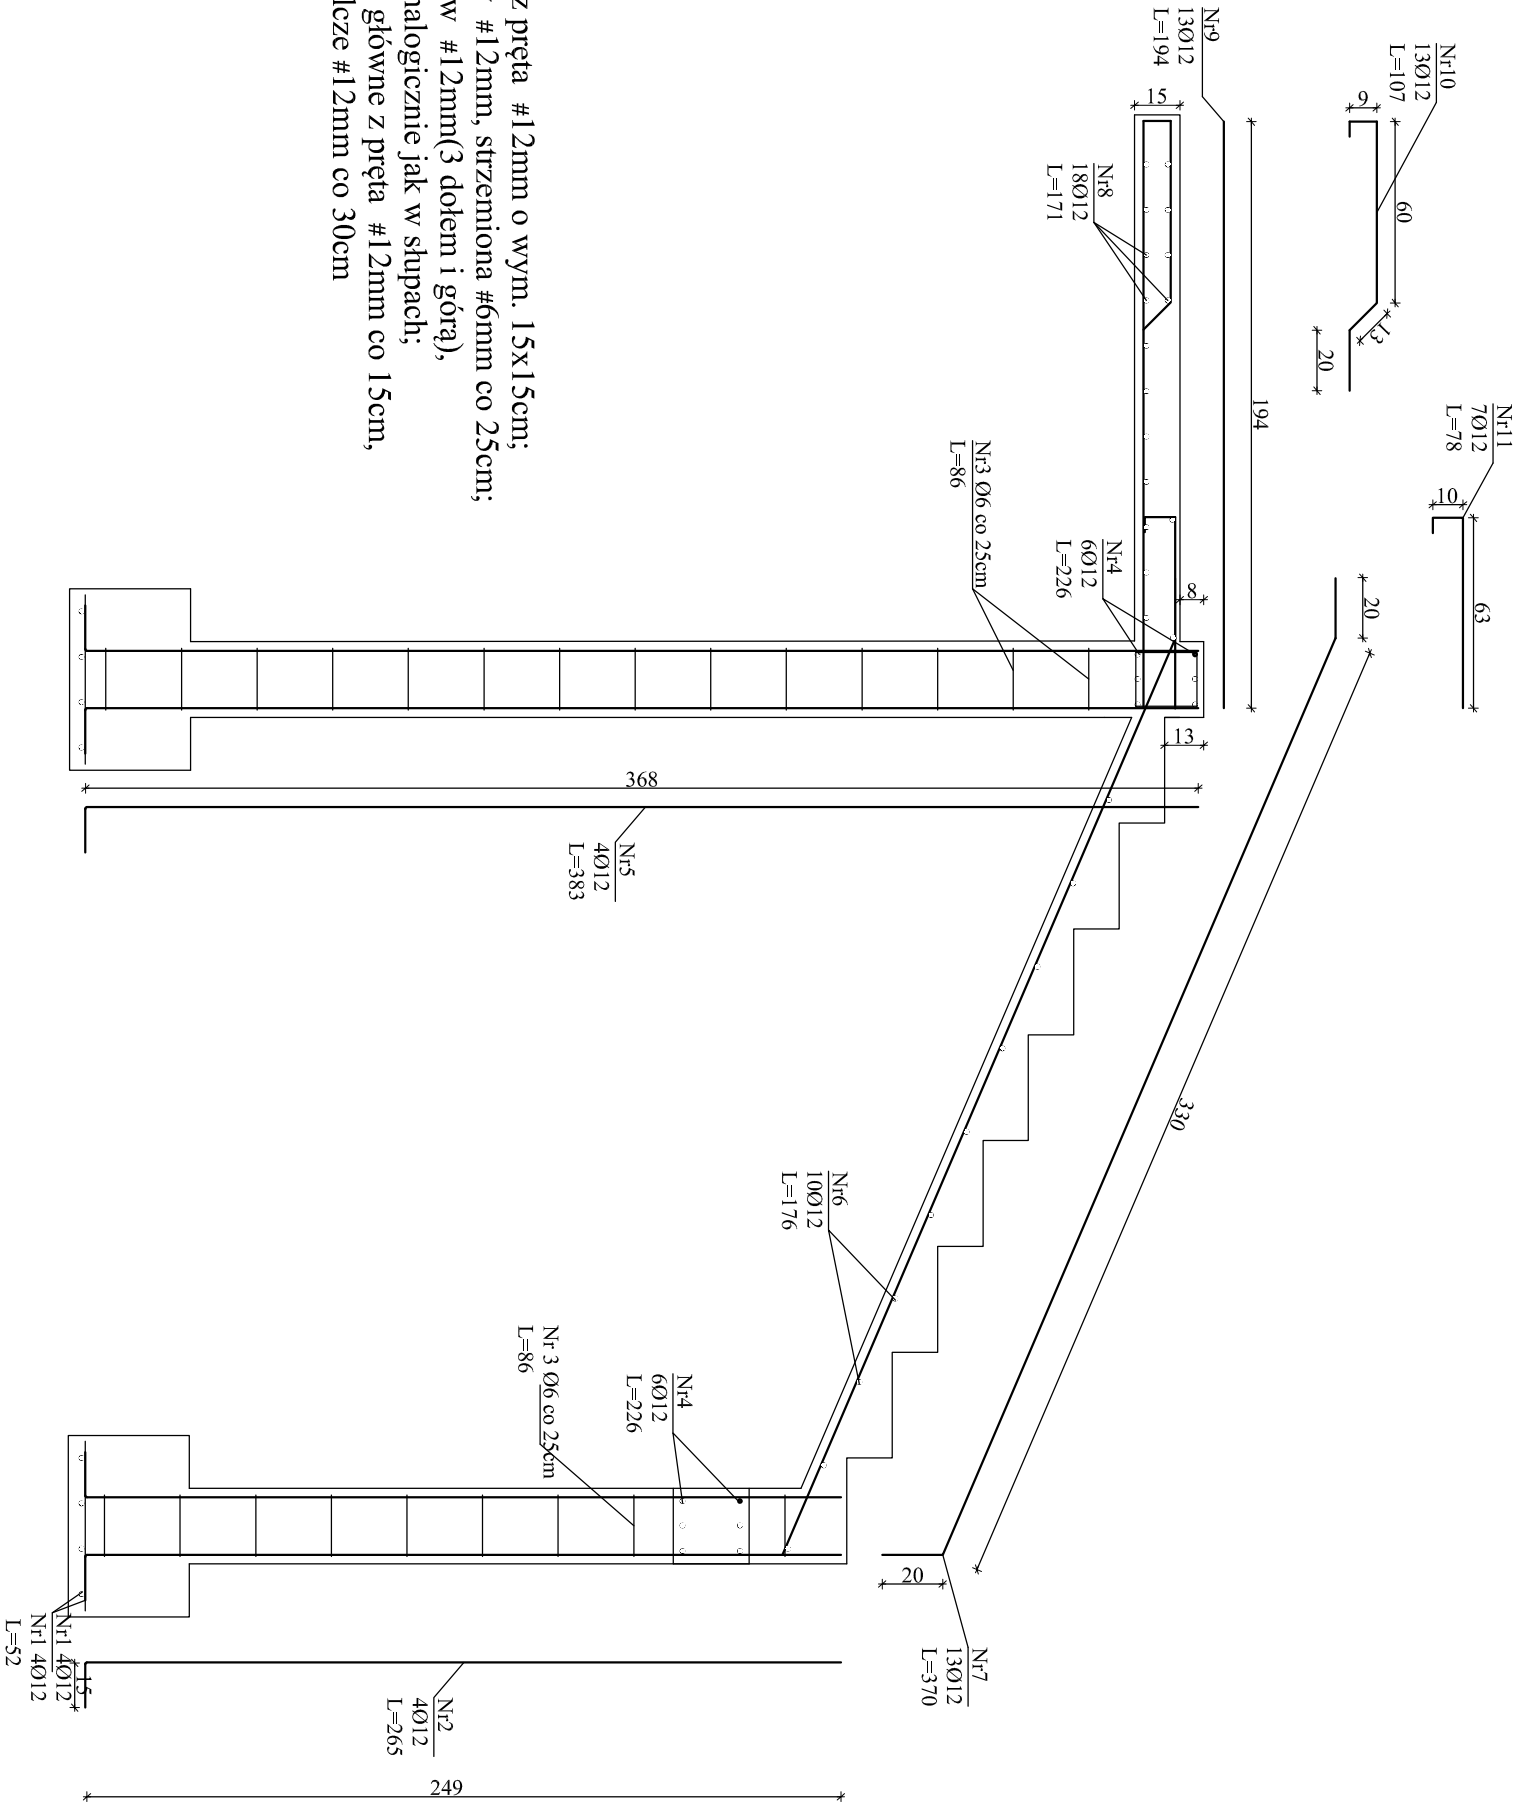

Zbrojenie:

- Stopy- siatka z pręta #12mm o wym. 15x15cm;
- Słupy- 4 pręty #12mm, strzemiona #6mm co 25cm;
- Belki- 6 pretów #12mm(3 dołem i górą), strzemiona analogicznie jak w słupach;
- Schody- pręty główne z pręta #12mm co 15cm, pręty rozdzielnice #12mm co 30cm

Zbrojenie schodów

Skala 1:25

WYKAZ STALI ZBROJENIOWEJ

Nr pręta	Ø [mm]	Długość [m]	Ilość [szt.]	Długość łączna [m]		
				A0	AII	AIIIN
1	#12	0,52	16		0,222	0,888
2	#12	2,65	4			10,6
3	#6	0,86	39		33,54	
4	#12	2,26	12			27,12
5	#12	3,83	4			45,96
6	#12	1,76	10			17,60
7	#12	3,70	13			48,10
8	#12	1,71	18			30,78
9	#12	1,94	13			25,22
10	#12	1,07	13			13,91
11	#12	0,78	7			5,46
Długość ogółem [m]				33,54	233,07	
Ciężar węg. Ø [kg]				7,45	206,97	
Ciężar ogółem [kg]				214,42		

BETON C20/25 (W6)
STAL : A-IIN (RB500)- pręty główne
A-II (18G2-b) - strzemiona

Nazwa i adres obiektu budowlanego		Szkoła Podstawowa Nr 4 przy ul. Kierzkowej 7 18 - 400 Łomża		
Przedmiot i skala rysunku	Zbrojenie schodów Wykonanie schodów ewakuacyjnych			SKALA 1:25
Imię Nazwisko/ Nr uprawnień	Podpis	mgr inż. Beata Górska upr. PDL/0002/POOK/10		
Data/ nr rys.		03 czerwiec 2016 r.		7