


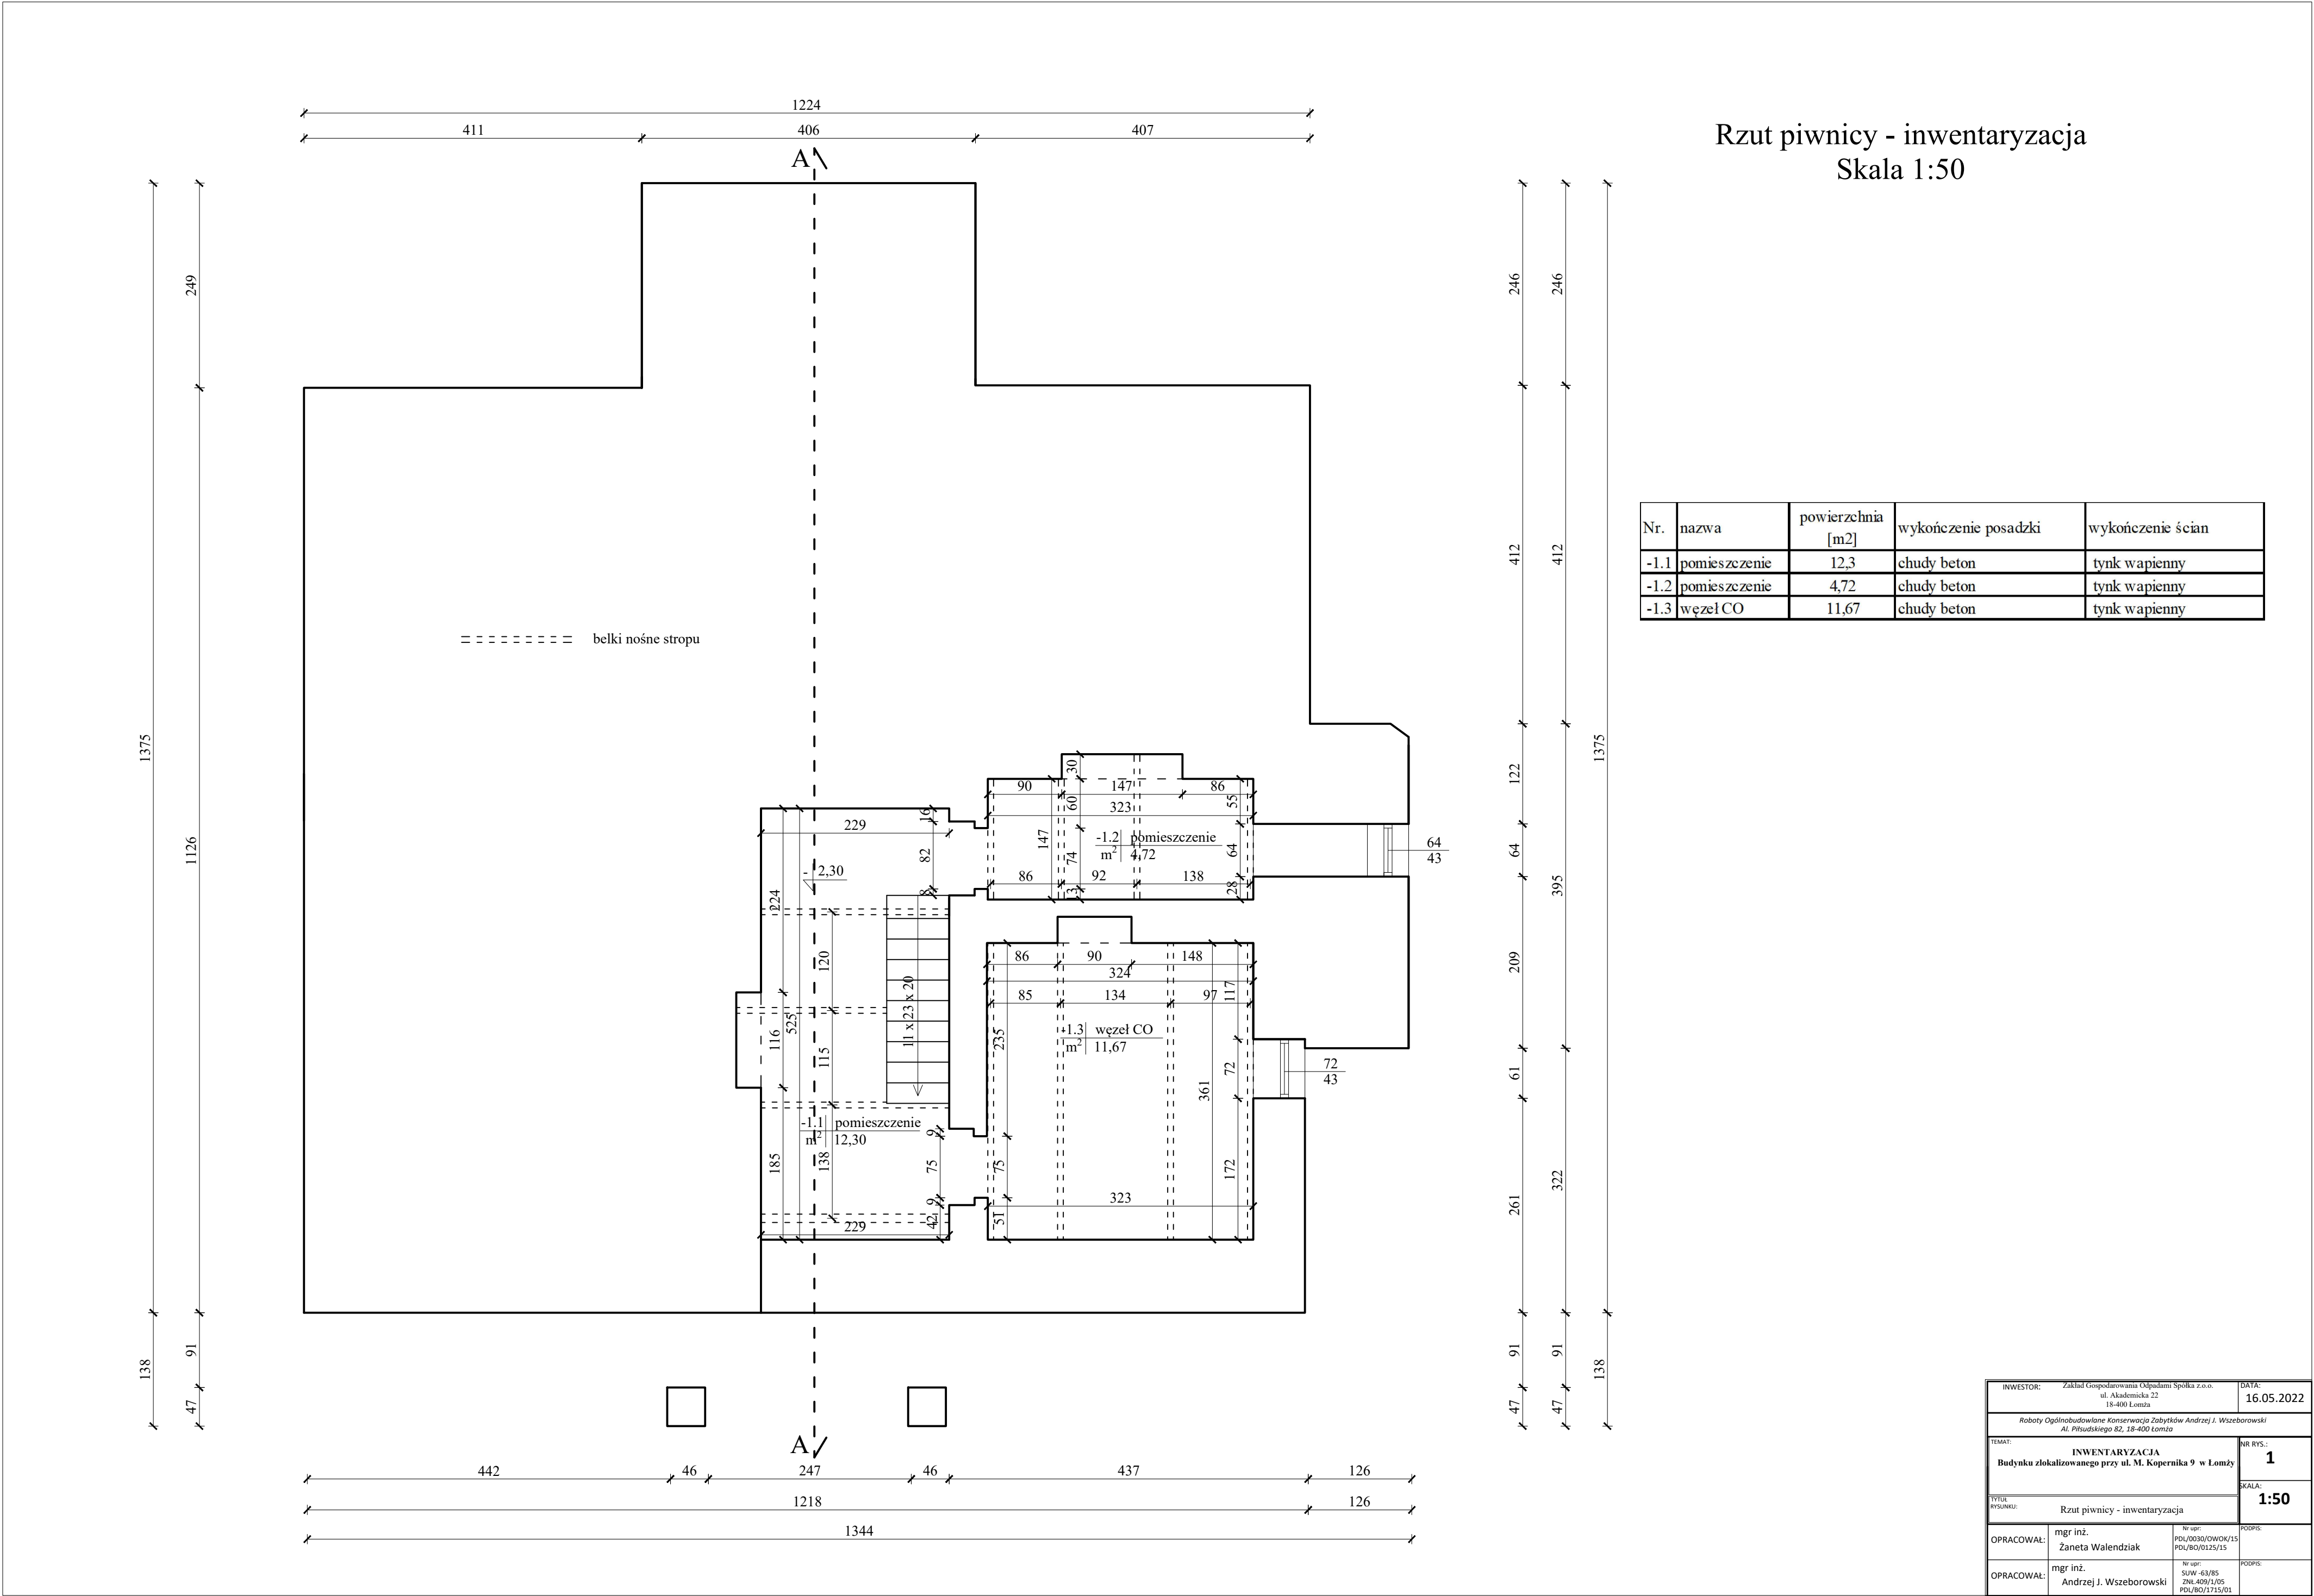

INWESTOR: Zakład Gospodarowania Odpadami Spółka z o.o. ul. Akademicka 22 18-400 Łomża		DATA: 16.05.2022	
Roboty Ogólnobudowlane Konserwacja Zabytków Andrzej J. Wszeborowski Al. Piłsudskiego 82, 18-400 Łomża			
TEMAT: INWENTARYZACJA Budynku zlokalizowanego przy ul. M. Kopernika 9 w Łomży		NR RYS.: 1	
TYTUŁ RYSUNKU: Rzut piwnicy - inwentaryzacja		SKALA: 1:50	
OPRACOWAŁ: mgr inż. Żaneta Walendziak	Nr upr: PDL/0030/OWOK/15 PDL/BO/0125/15	PODPIS:	
OPRACOWAŁ: mgr inż. Andrzej J. Wszeborowski	Nr upr: SUW-63/85 ZNL-4091/05 PDL/BO/1715/01	PODPIS:	