


Rzut parteru - inwentaryzacja
Skala 1:50

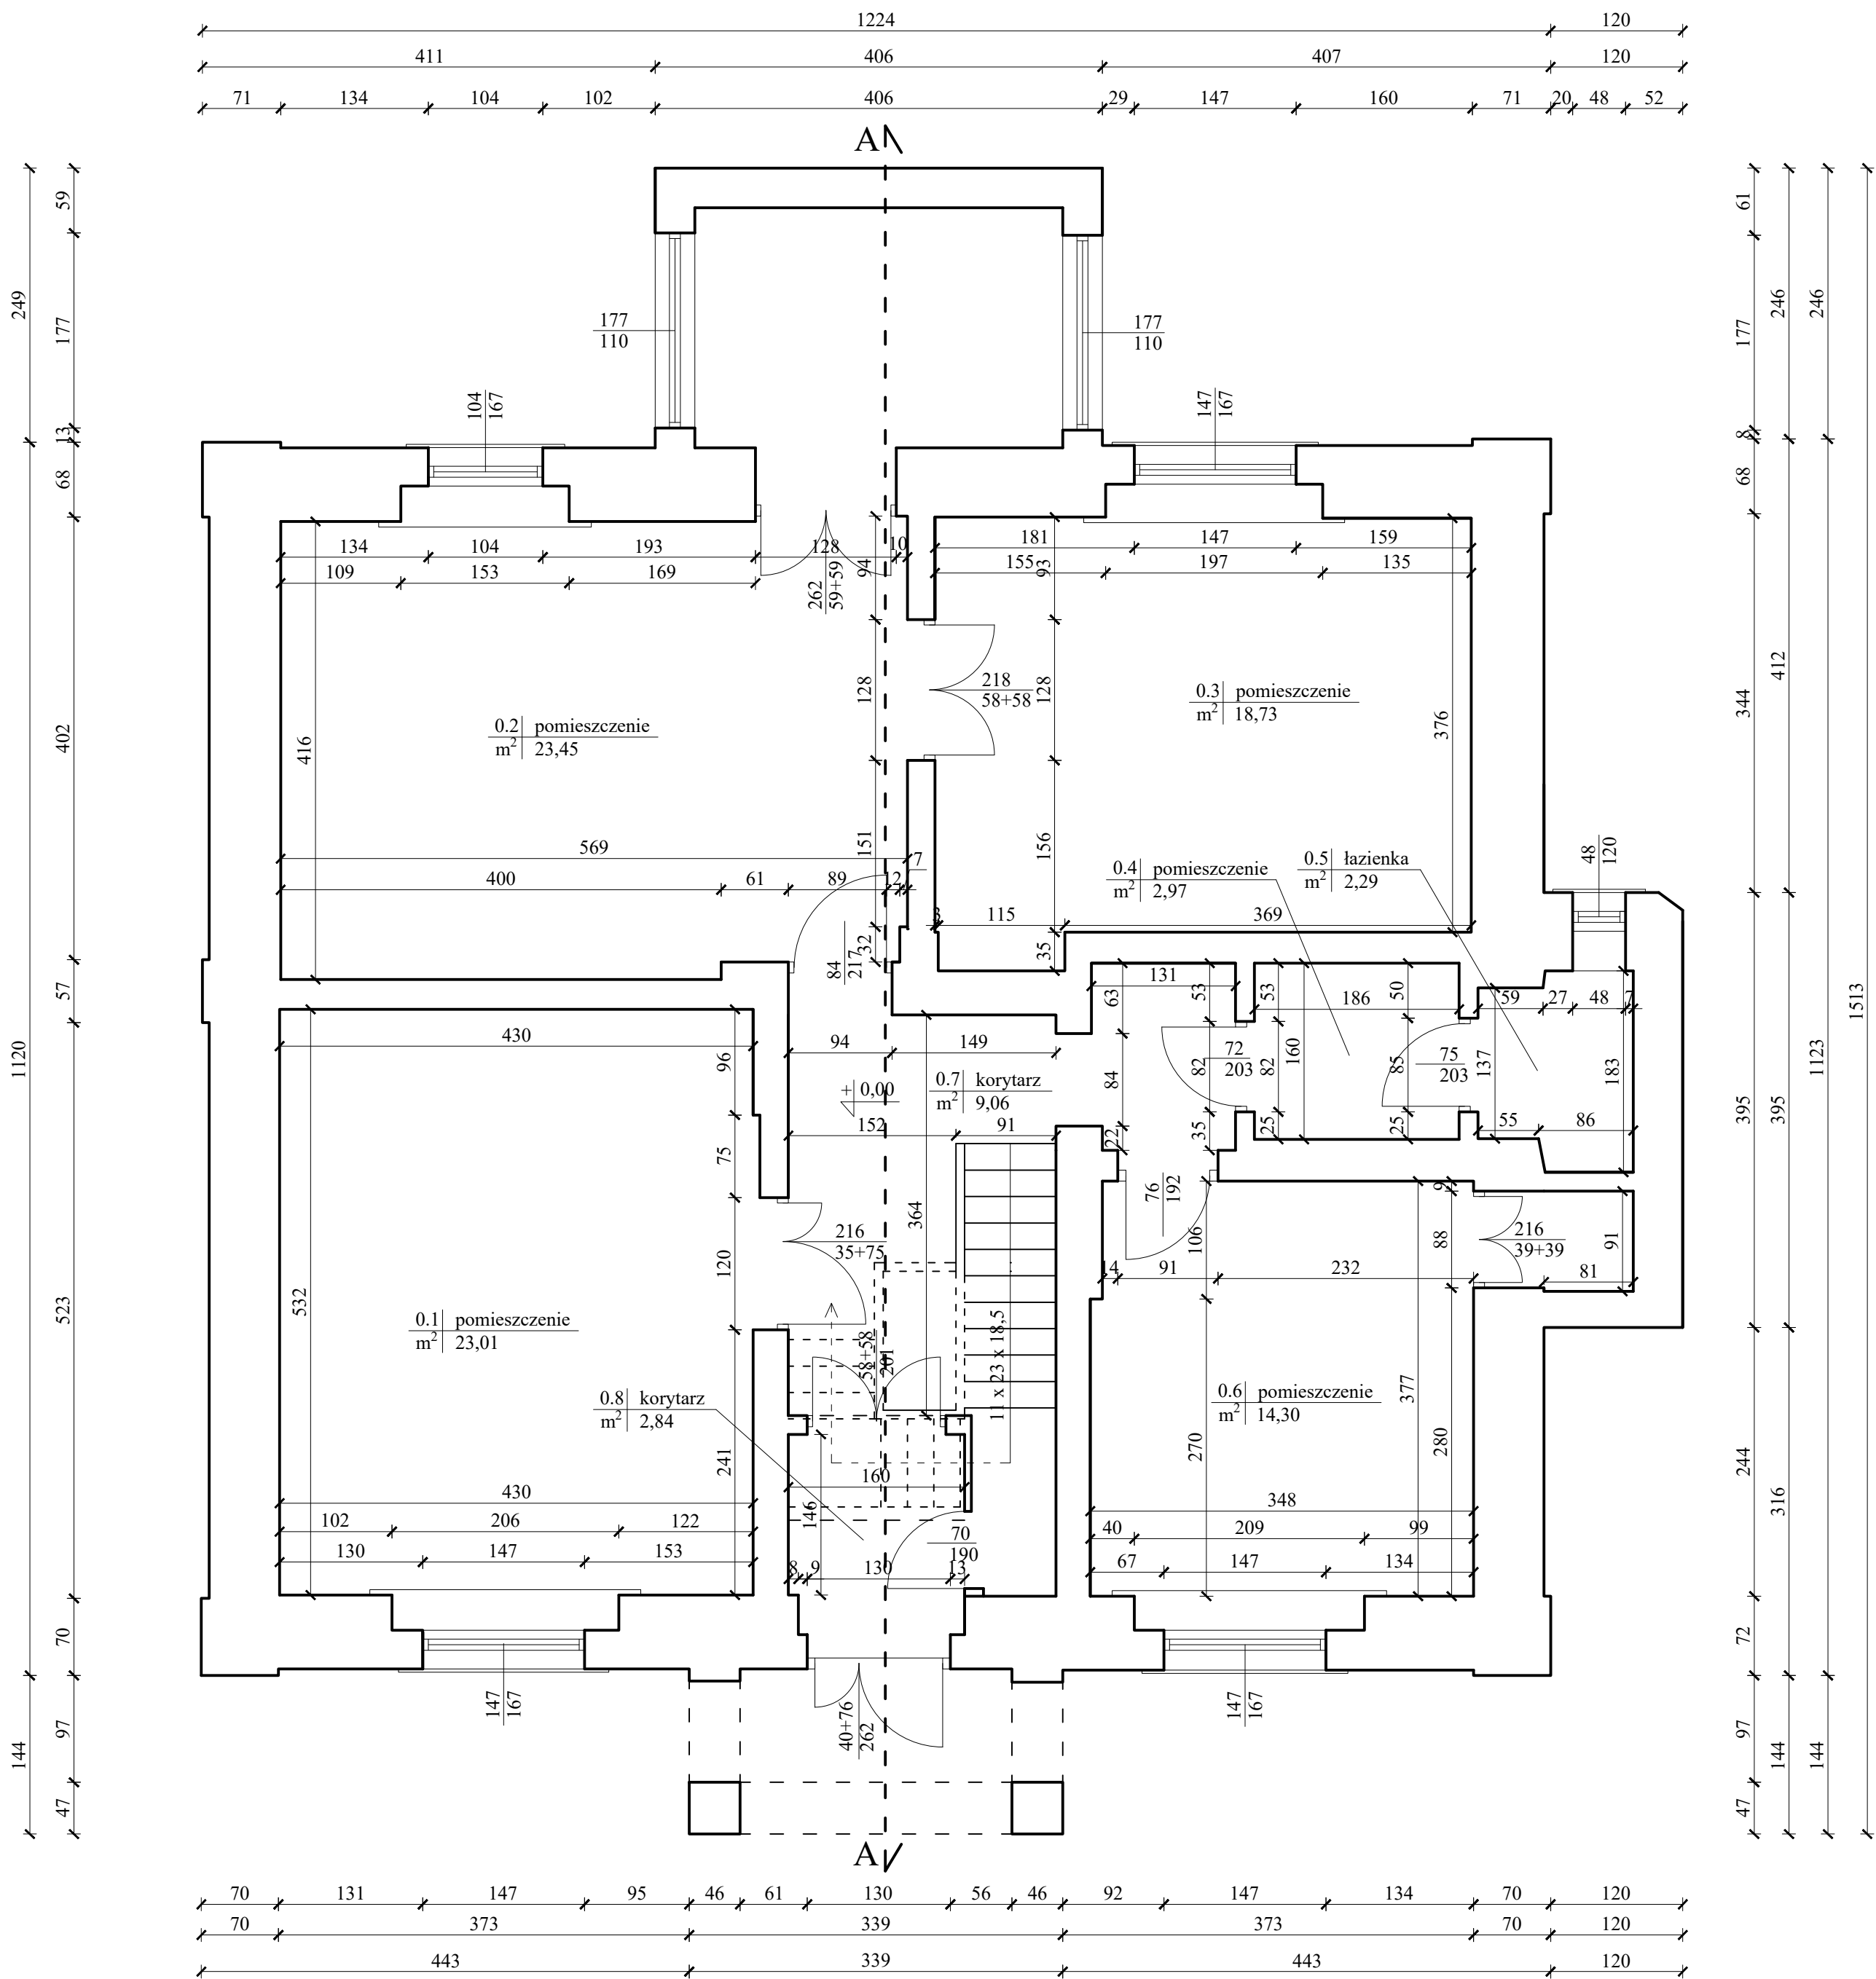

Nr.	nazwa	powierzchnia [m2]	wykończenie posadzki	wykończenie ścian
0.1	pomieszczenie	23,01	wykładzina dywanowa	tynek wapienny
0.2	pomieszczenie	23,45	wykładzina dywanowa	tynek wapienny
0.3	pomieszczenie	18,73	wykładzina dywanowa	tynek wapienny
0.4	pomieszczenie	2,97	terakota	tynek wapienny
0.5	łazienka	2,29	terakota	glazura do wysokości 2m, powyżej tynek wapienny
0.6	kuchnia	14,3	wykładzina dywanowa	tynek wapienny
0.7	korytarz	9,06	łastriko	boazeria
0.8	korytarz	2,84	łastriko	boazeria

INWESTOR: Zakład Gospodarowania Odpadami Spółka z o.o. ul. Akademicka 22 18-400 Łomża		DATA: 16.05.2022
Roboty Ogólnobudowlane Konserwacja Zabytków Andrzej J. Wszeborowski Al. Piłsudskiego 82, 18-400 Łomża		
TEMAT: INWENTARYZACJA Budynku zlokalizowanego przy ul. M. Kopernika 9 w Łomży		NR RYS.: 2
TYTUŁ RYSUNKU: Rzut parteru - inwentaryzacja		SKALA: 1:50
OPRACOWAŁ: mgr inż. Żaneta Walendziak PDI/BO/0125/15	Nr upr.: PDI/0030/OWOK/15	PODPIS:
OPRACOWAŁ: mgr inż. Andrzej J. Wszeborowski	Nr upr.: SUW-63/85 ZNL-4091/1/05 PDI/BO/1715/01	PODPIS: