


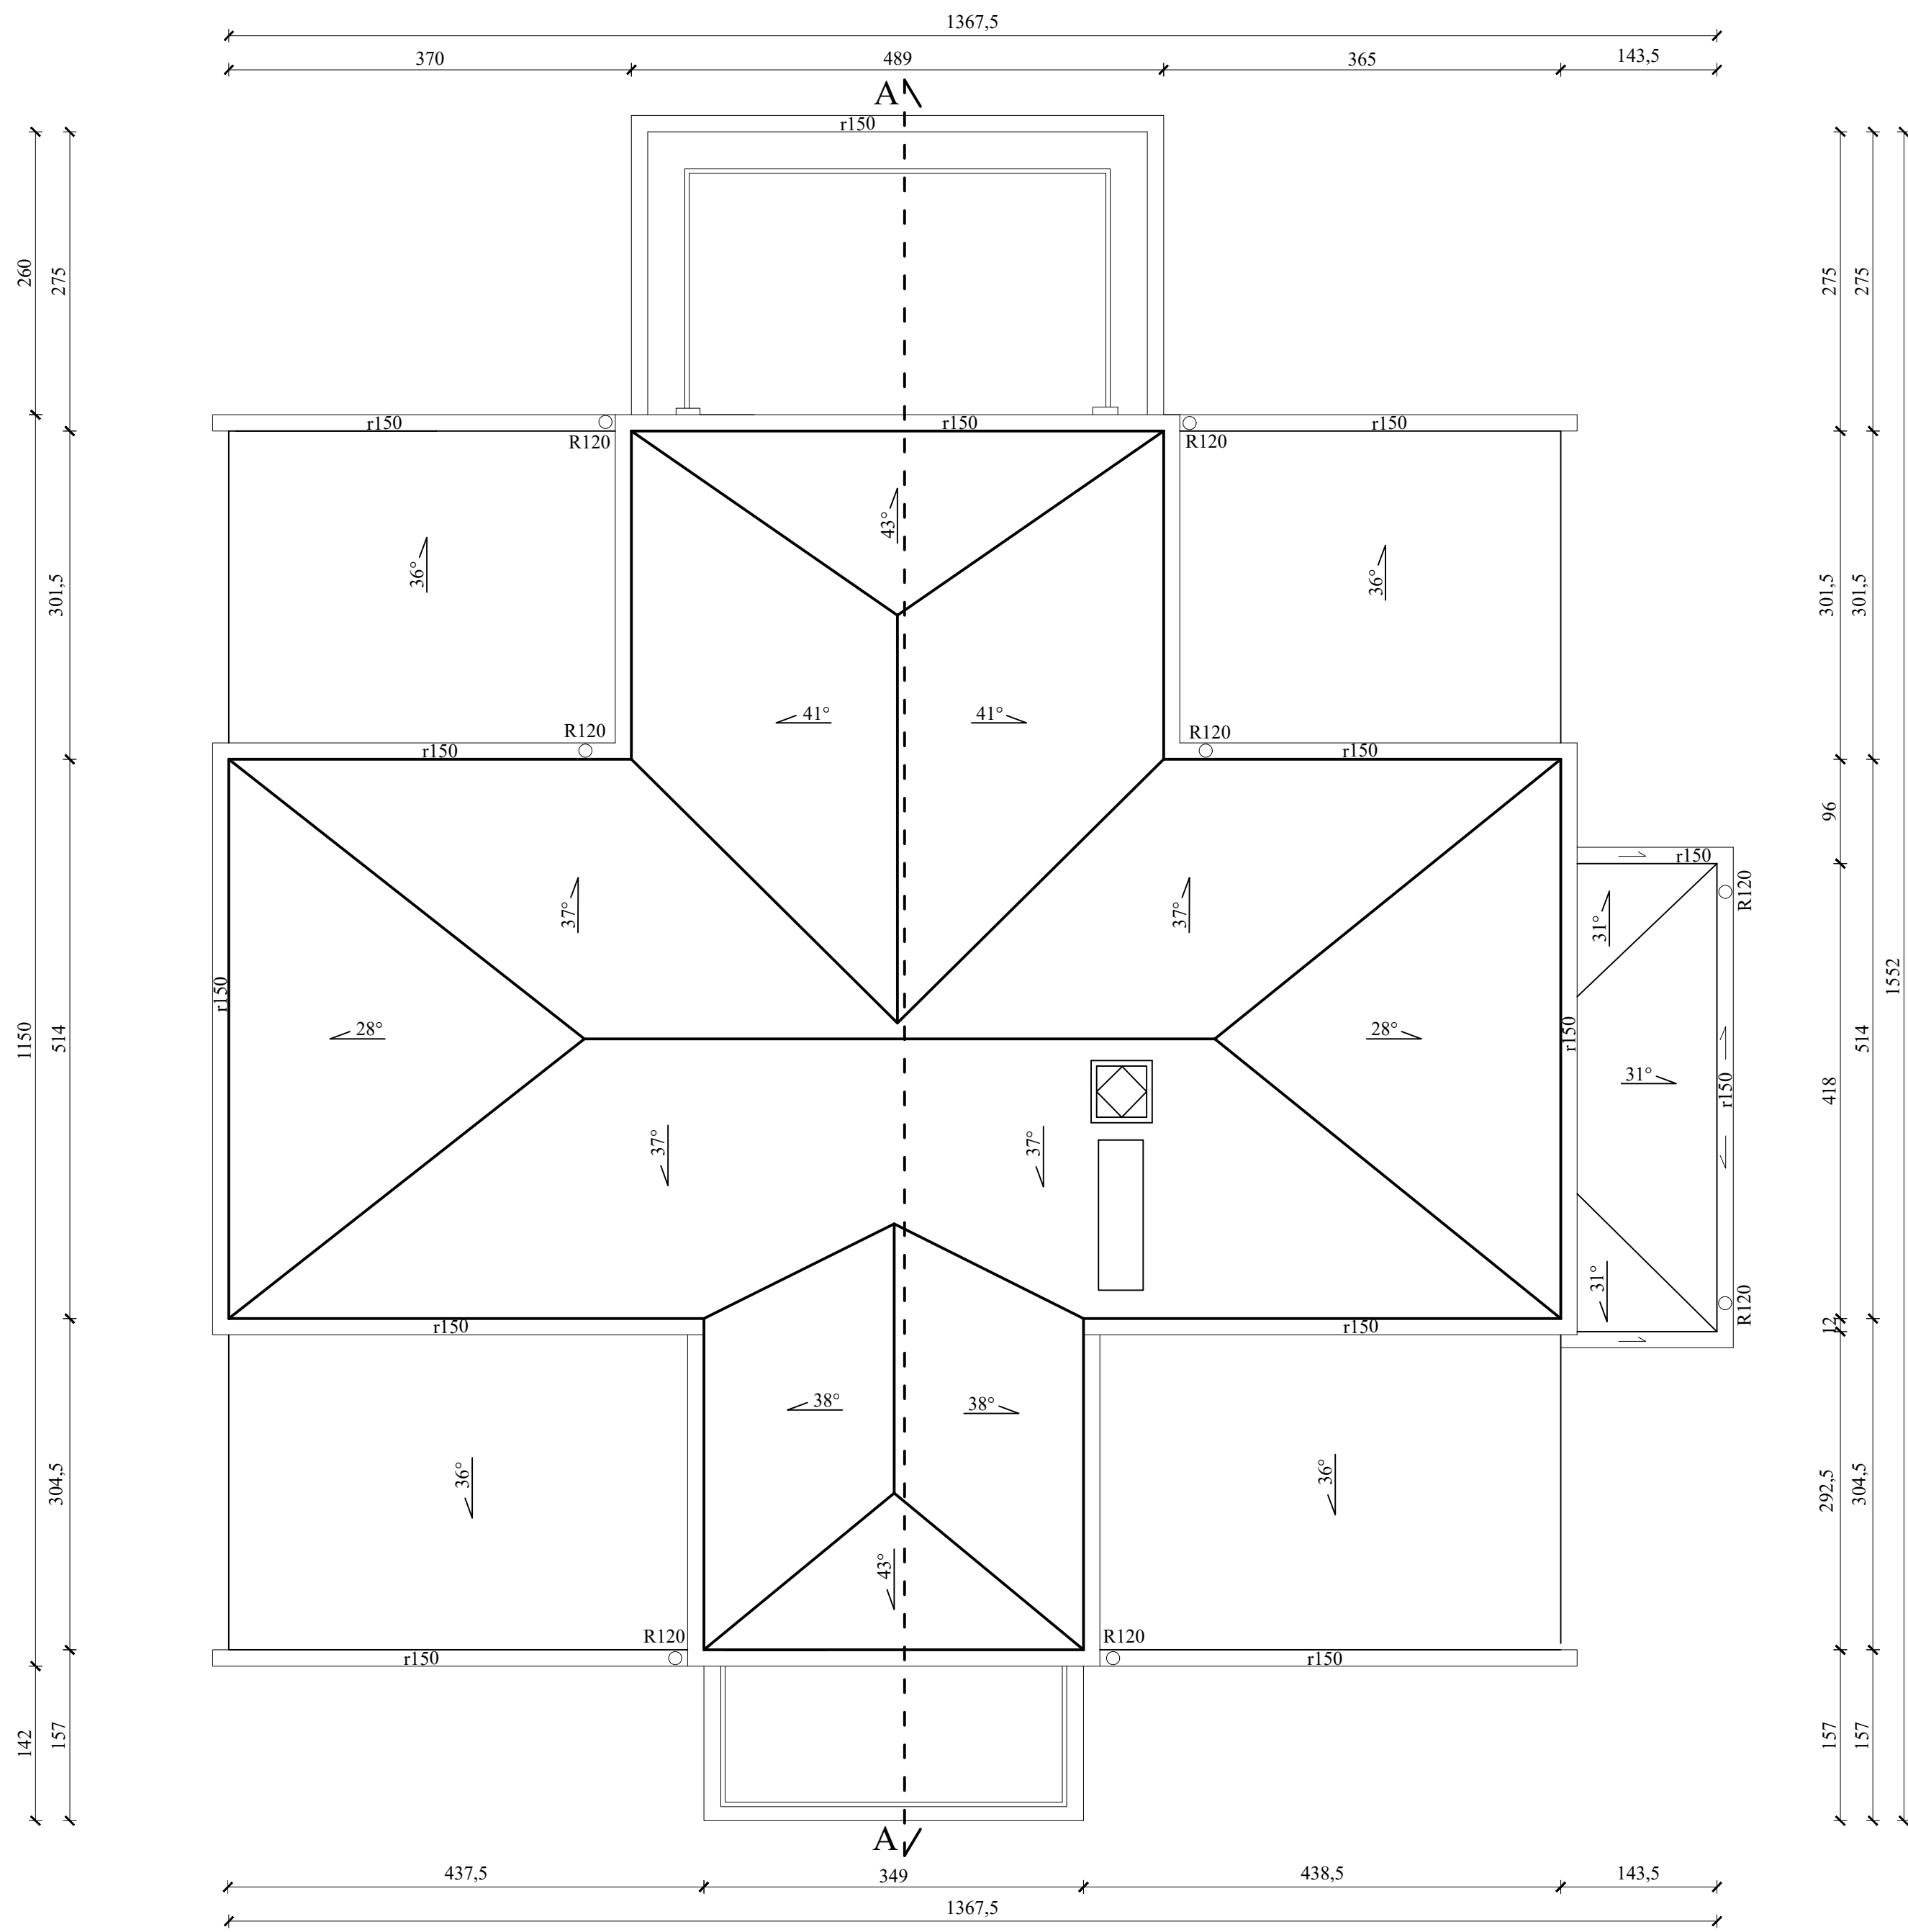

Rzut dachu - inwentaryzacja
Skala 1:50

INWESTOR: Zakład Gospodarowania Odpadami Spółka z o.o. ul. Akademicka 22 18-400 Łomża		DATA: 16.05.2022
Roboty Ogólnobudowlane Konserwacja Zabytków Andrzej J. Wszeborowski Al. Piłsudskiego 82, 18-400 Łomża		
TEMAT: INWENTARYZACJA Budynku zlokalizowanego przy ul. M. Kopernika 9 w Łomży		NR RYS.: 5
TYTUŁ RYSUNKU: Rzut dachu - inwentaryzacja		SKALA: 1:50
OPRACOWAŁ: mgr inż. Żaneta Walendziak	Nr upr.: PDI/0030/OWOK/15 PDI/BO/0125/15	PODPIS:
OPRACOWAŁ: mgr inż. Andrzej J. Wszeborowski	Nr upr.: SUW-63/85 ZNL-4091/1/05 PDI/BO/1715/01	PODPIS: