Projekt zagospodarowania terenu

Skala 1:500

MAPA DO CELÓW PROJEKTOWYCH

Oznaczenie kancelaryjne zgłoszenia pracy geodezyjnej		GN.II.6640.958.2016
		m. Łomża, ul. Kierzkowa, dz. 10668
Jednostka ewidencyjna	identyfikator	206201_1
	nazwa	Łomża
Obręb ewidencyjny	identyfikator	206201_1.0001
	nazwa	Łomża
Skala mapy		**1:500**
Układ współrzędnych	prostokątnych płaskich	2000/7
	wysokości	Kronsztadt 1960
Data opracowania mapy		23.05.2016 r.
Sekcje mapy zasadniczej		7.194.30.01.3.3
Oznaczenie granic obszaru, który był przedmiotem aktualizacji		———————
Służebności gruntowe mające wpływ na zagospodarowanie gruntów zlokalizowanych w granicach projektowanej inwestycji		Wykonanie niniejszej mapy nie było poprzedzone ustaleniami dotyczącymi ewentualnych służebności gruntowych obciążających grunty położone w granicach projektowanej inwestycji budowlanej
Kontur użytku gruntowego, któy nie jest ujawniony w bazie danych ewidencji gruntów i budynków		

ZAKŁAD USŁUG GEODEZYJNYCH
Antoni Toczyłowski
18-400 Łomża, ul. Obrońców Łomży 2c
tel. 86 216 55 55, 602 507 457
NIP 718-101-16-83


Nazwa / imię i nazwisko wykonawcy oraz data i podpis osoby reprezentującej wykonawcę

GEODETA UPRAWNIONY
Antoni Toczyłowski
18-400 Łomża, ul. Obrońców Łomży 2c

Imię i nazwisko, nr uprawnień oraz data i podpis geodety uprawnionego, który opracował mapę

Oświadcza się, że niniejszy dokument został opracowany na podstawie wyników prac geodezyjnych i kartograficznych, których rezultaty zawiera operat techniczny wpisany do ewidencji materiałów państwowego zasobu geodezyjnego i kartograficznego

Organ prowadzący państwowy zasób geodezyjny i kartograficzny	STAROSTA ŁOMŻYŃSKI
Numer ewidencyjny materiału zasobu	1.2062.2016.297
Data wpisania operatu technicz. do ewidencji materiałów zasobu	2016-05-31
Imię i nazwisko osoby reprezentującej organ	Z up. STAROSTY Waldemar Mieczkowski GŁÓWNY SPECJALISTA Wydz. G. K. K i G. N.

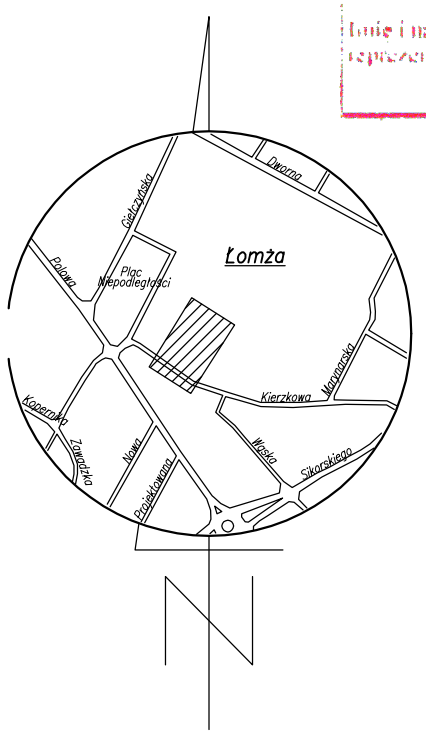

Szkic orientacyjny

LEGENDA:

- istniejący budynek
- projektowane schody ewakuacyjne
- projektowany teren utwardzony kostką brukową o pow.1,8x1,5m

Bilans terenu:
Pow. działki - 12344 m²
Pow. zabudowy - 1738 m²
Pow. biologicznie czynna:
- **przed wykonaniem schodów 5514 m²**
- **po wykonaniu schodów 5506,4 m²**

Pow. terenu utwardzonego:
- **przed wykonaniem schodów 5092 m²**
- **po wykonaniu schodów 5099,6 m²**

Nazwa i adres obiektu budowlanego		Szkoła Podstawowa Nr 4 przy ul. Kierzkowej 7 18 - 400 Łomża	
Przedmiot i skala rysunku		Projekt zagospodarowania terenu Wykonanie schodów ewakuacyjnych	SKALA 1:500
Imię Nazwisko/ Nr uprawnień	Podpis	mgr inż. Beata Górska upr. PDL/0002/POOK/10	
Data/ nr rys.		03 czerwiec 2016 r.	1