RZUT INSTALACJI C.O. RZUT PIĘTRA

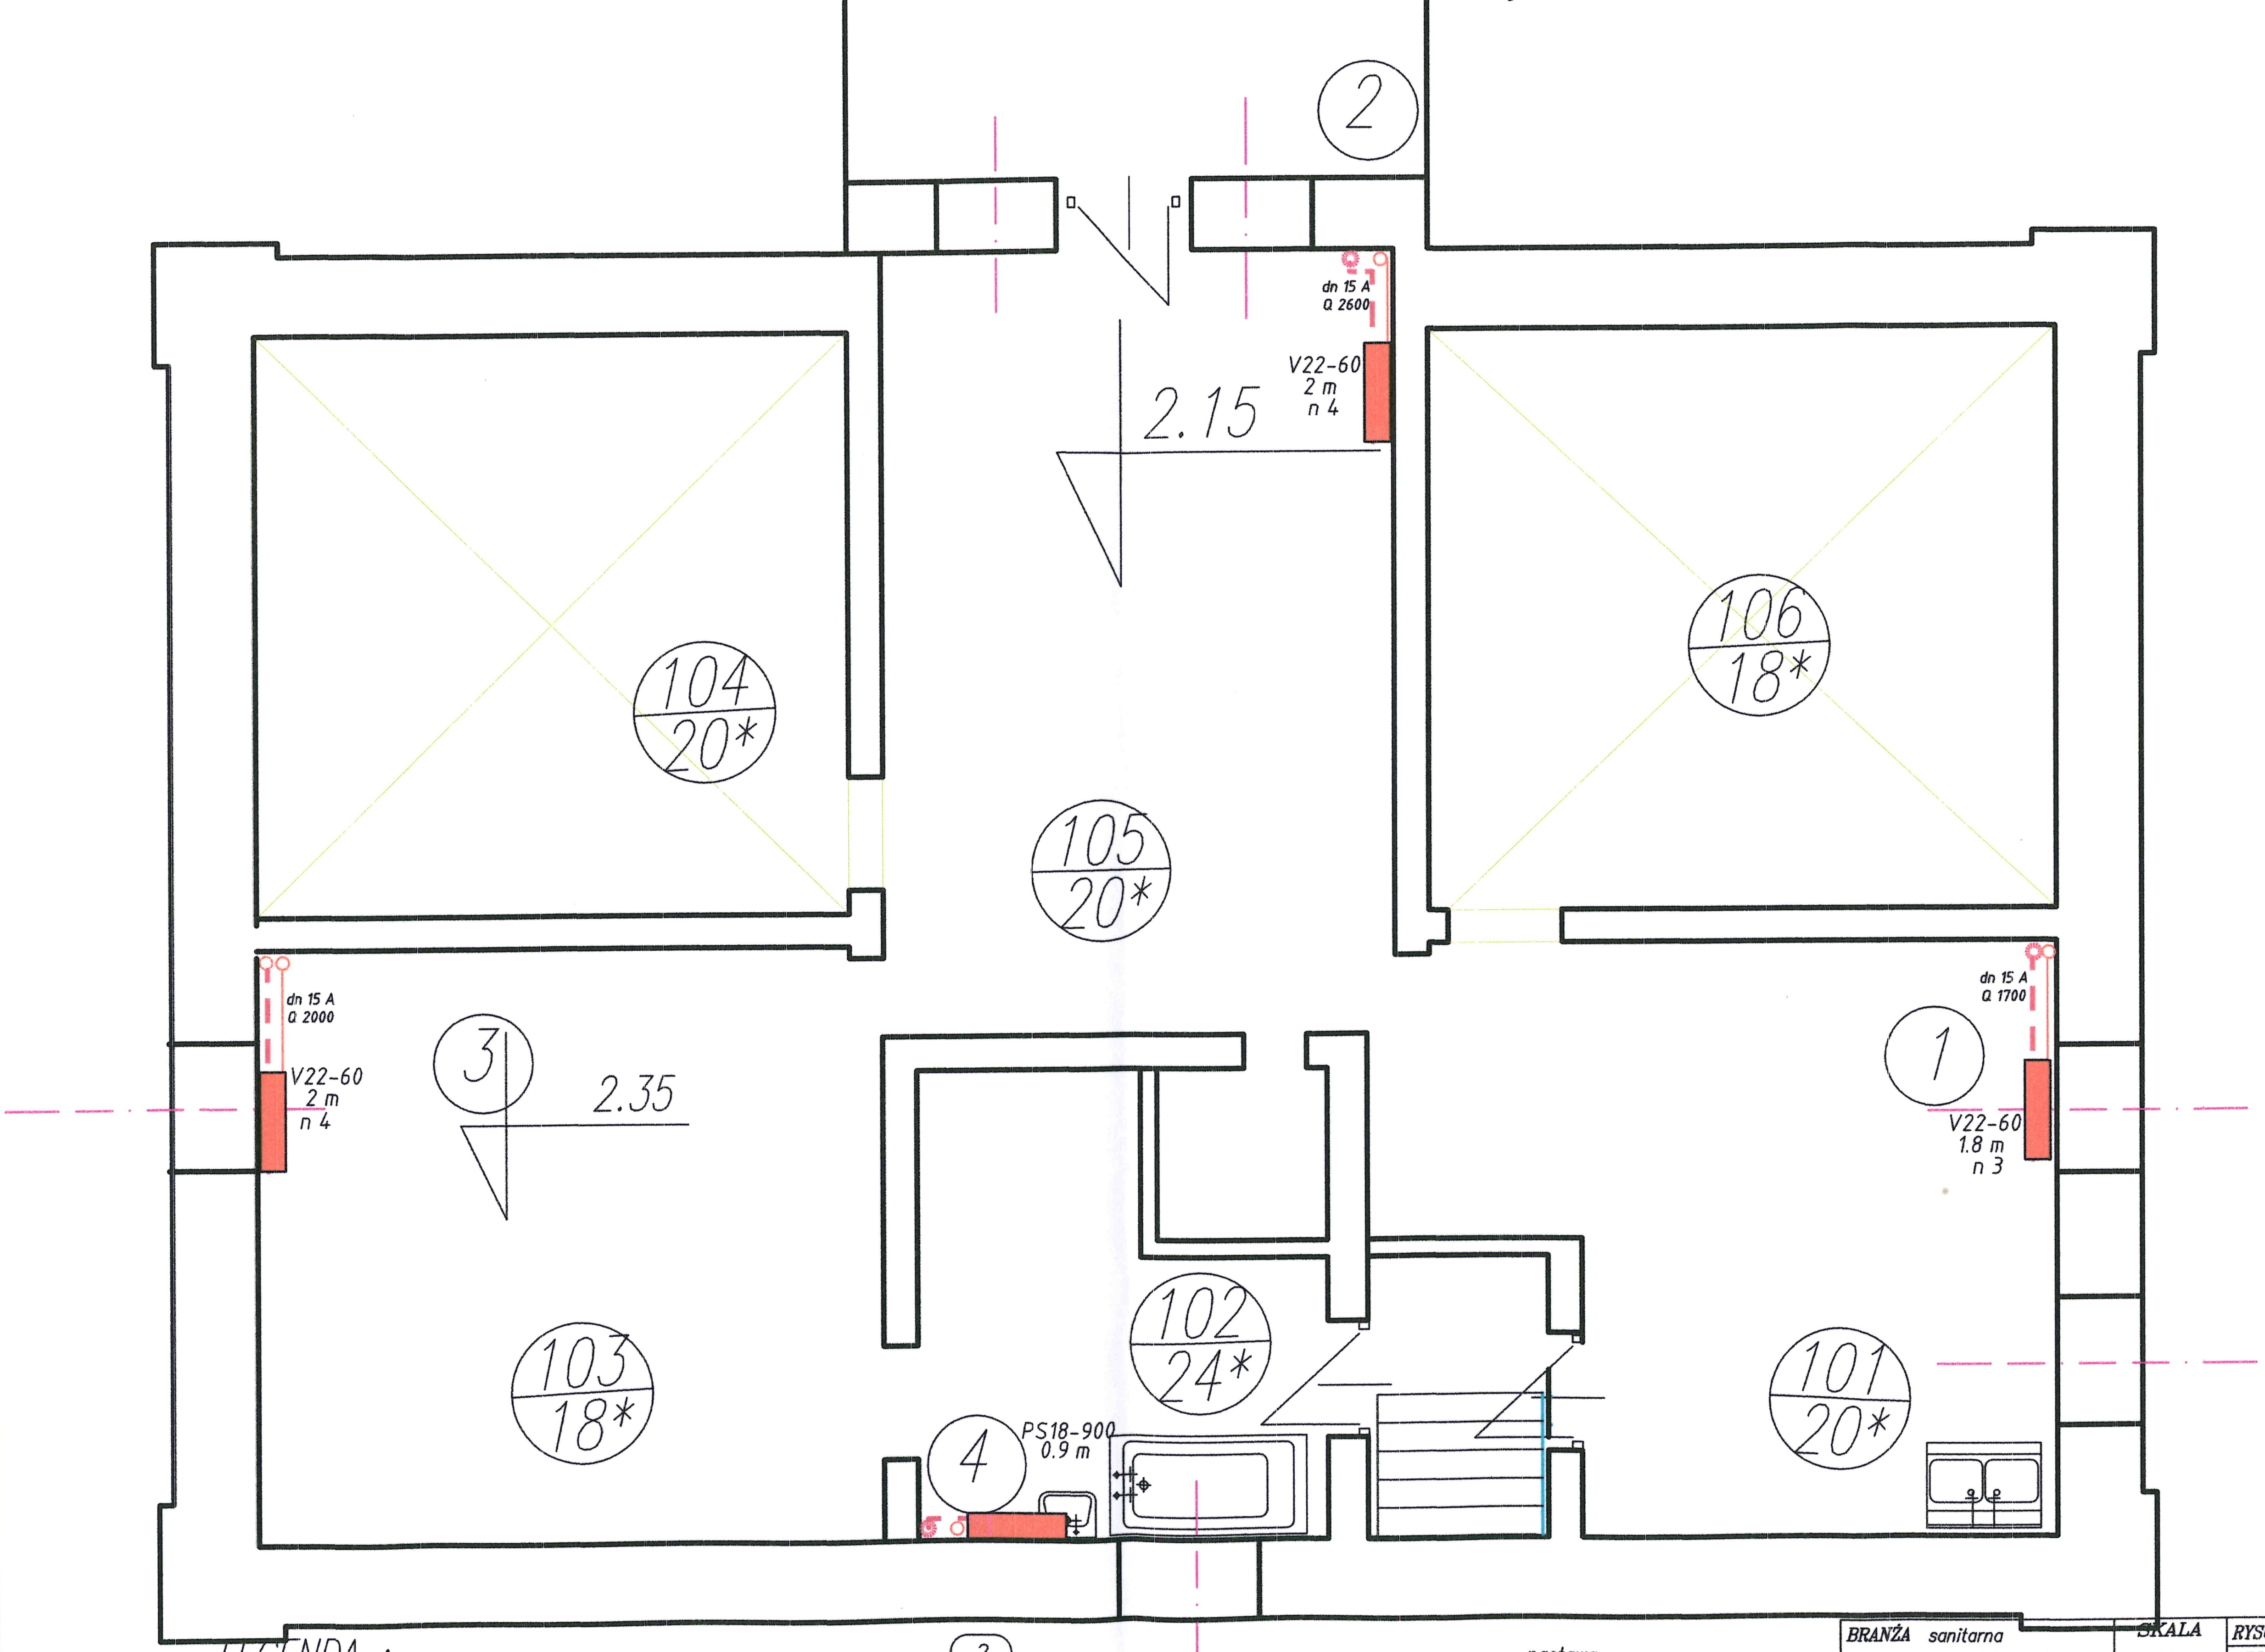
2
dn 15 A
Q 2600
V22-60
2 m
n 4
2.15
104
20*
105
20*
106
18*
dn 15 A
Q 2000
V22-60
2 m
n 4
3
2.35
dn 15 A
Q 1700
1
V22-60
1.8 m
n 3
102
24*
103
18*
101
20*
4
PS18-900
0.9 m

LEGENDA :

——— przewody c.o. zasilanie

– – – przewody c.o. powrót

① ⚬⚬ piony inst.c.o.

②
Sala
+20°C 4500/0 W

nr. pomieszczenia
tempetatura w pomieszczeniu

dn 25 A
Q 6660
opis średnicy przewodu

n 2.5 – nastawa
509 W – strata cieplna
22/509 – rozmiar grzejnika
▭ – grzejnik typu PURMO V

– zawór odcinający ze śrubunkiem

BRANŻA sanitarna
STADIUM projekt budowlany
SKALA 1:50
RYSUNEK NR 2
ARKUSZ NR 3

OBIEKT
Budynek mieszkalny wielorodzinnyul.Sikorskiego 227 w Łomży

TEMAT Rzut iinstalacji c.o.

	Imię i nazwisko	Nr. upr.	Podpis
OPRACOWAŁ	inż. Dariusz Wasilewski	LOM 44	