ZESTAWIENIE STALI ZBROJENIOWEJ

ZA

POZ.	NR PRĘTA	ø [mm]	DŁUGOŚĆ [m]	ILOŚĆ PRĘTÓW	x POZ.	RAZEM	DŁ. ŁĄCZNA [m] A-III N ø8	ø10	ø12
Poz. F-1 – ŁAWA 30x190 – 1 szt.									
F-1	1	12	1,92	196	1	196			376,32
	2	12	9,75	4	1	4			39,00
	3	8	9,75	8	1	8	78,00		
	4	8	1,11	33	1	33	36,63		
	5	12	2,50	196	1	196			490,00
F-2	6	10	0,97	98	1	98		95,06	
	7	10	2,10	196	1	196		411,60	
	8	8	9,75	38	1	38	370,50		
DŁUGOŚĆ RAZEM [m]							485,13	506,66	905,32
MASA JEDNOSTKOWA [kg/m]							0,40	0,62	0,889
MASA [kg]							194,05	314,13	805,73
MASA CAŁKOWITA [kg]							1313,9		

≃ 1315,00 KG

STAL: A-III-N: 1315 KG

BETON C30/37 (W8):

CHUDY BETON C8/10: 1,37 m³

0,25 × 3,10 × 9,80 = 7,595 m³

0,40 × 1,40 × 9,80 = 5,488 m³

Σ = 13,10 m³

ZBROJENIE ŚCIAN BOKSU WIATY NAMIOTOWEJ

SKALA

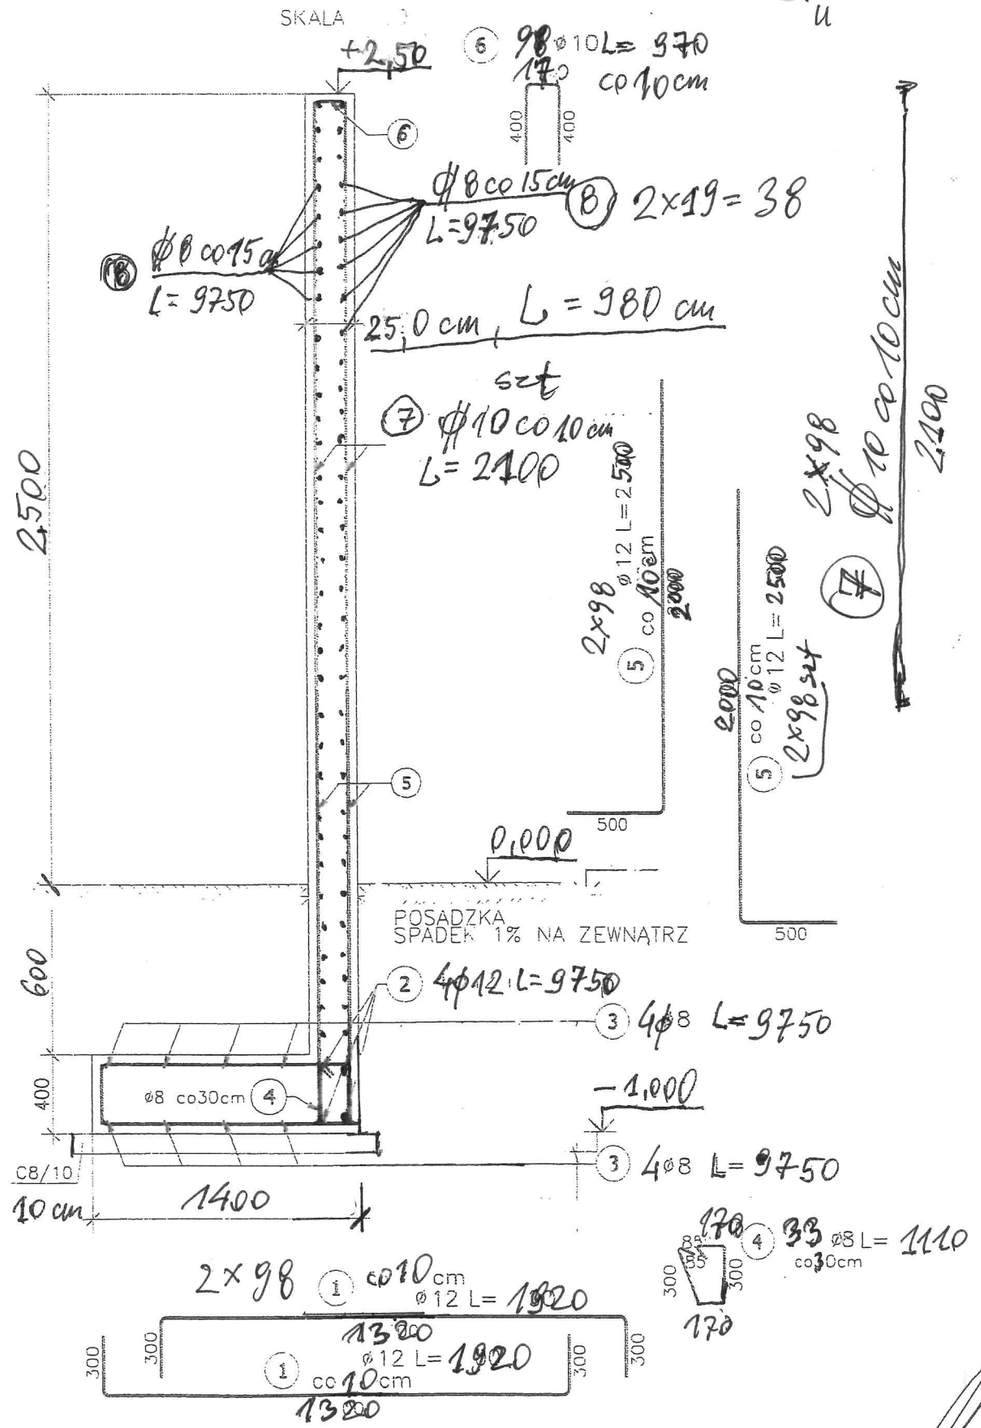

BETON C 30/37 (B 37) W8

STAL ZBROJENIOWA: A III-N

06.09.2021 r.