



A-A  
1:100

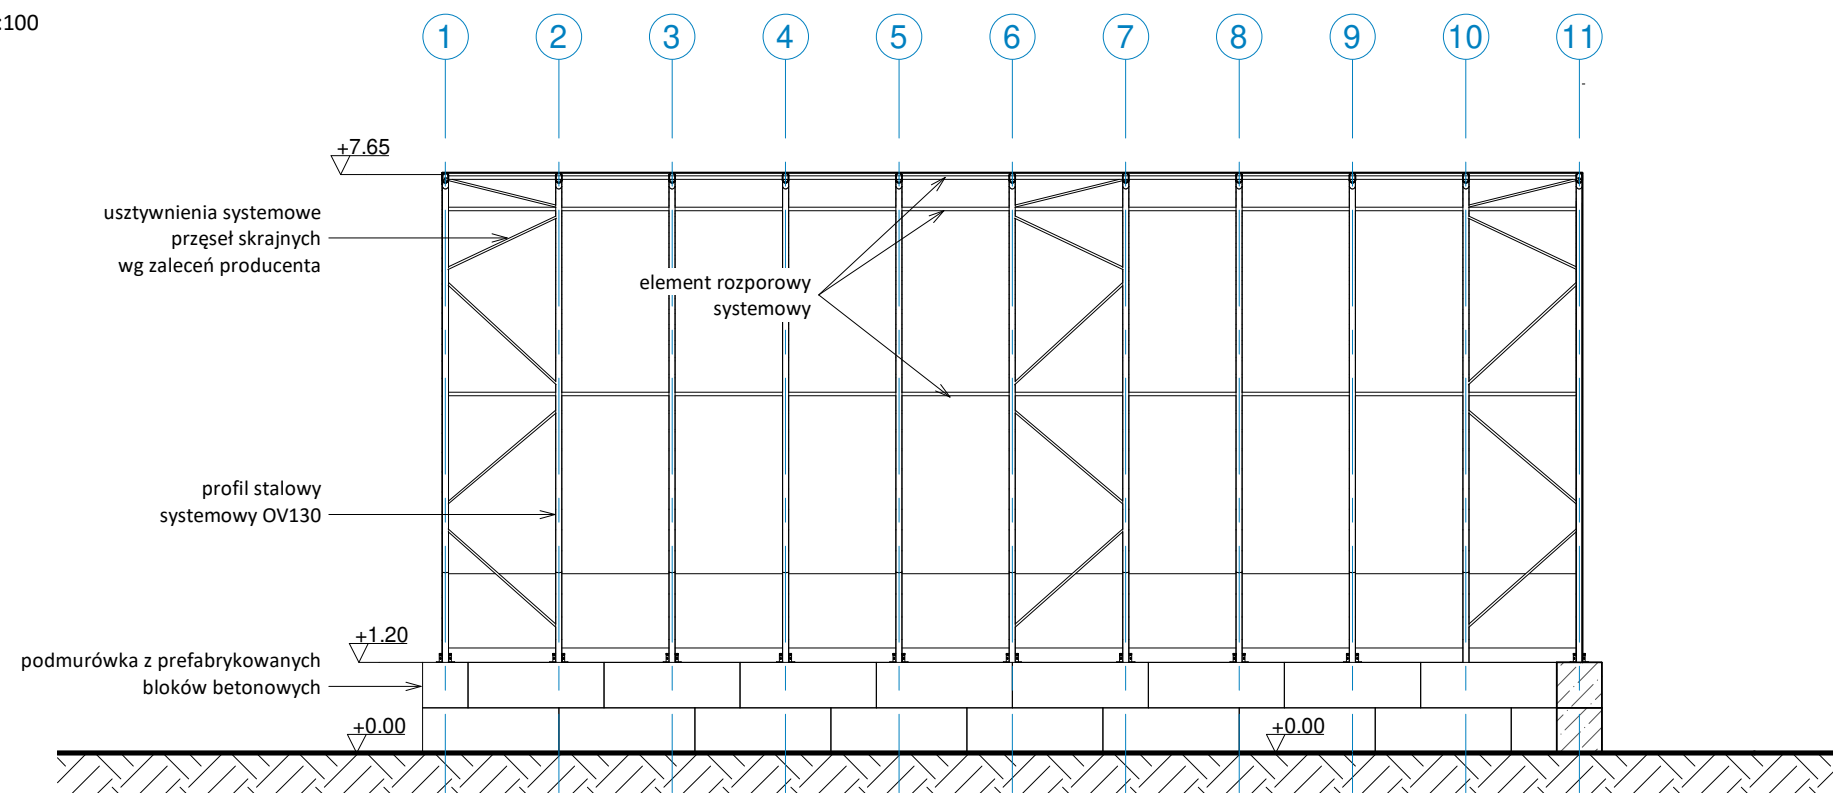

B-B  
1:100

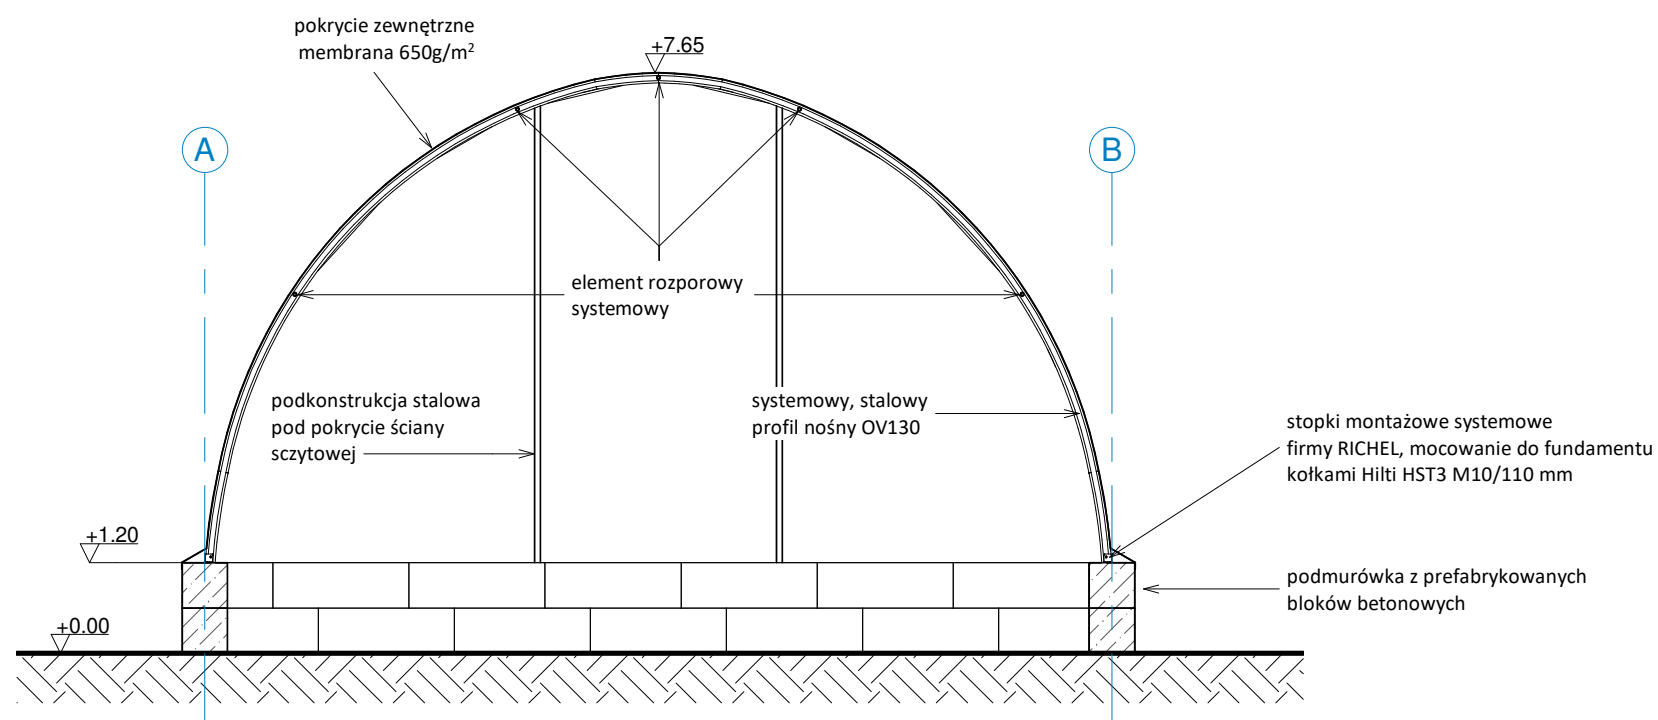

Lokalizacja:  
dz. nr 234 obręb Czartoria gmina Miastkowo

Adaptacja architektury:

**PRAWA AUTORSKIE ZASTRZEŻONE:**  
Wykorzystywanie, kopiowanie i rozpowszechnianie dokumentacji bez zgody projektanta - zabronione. Projektant zastrzega sobie prawo wprowadzania zmian.

**ARCHIMIND SOFTWARE**  
Marcin Pała, Łukasz Wójcik  
ul. Wzgórze 5  
43-300 Bielsko-Biała  
tel. 608355127, 533630107,  
e-mail: multiprojektstudio@gmail.com



NAZWA OBIEKTU  
BUDOWLANEGO /  
ZAMIERZENIA  
BUDOWLANEGO

Tunel namiotowy

IMIĘ I NAZWISKO  
PROJEKTANTA  
ARCHITEKTURY

mgr inż. arch. Marcin Pała  
nr upr. 45/SLOKK/2015/II



OPRACOWANIE

arch. Przemysław Ficek

TYTUŁ RYSUNKU

**PRZEKROJE**

branża:	faza:	data:	skala:	nr rysunku:
ARCH.	PA-B	09.2022	1 : 100	A04