



ELEWACJE BOCZNE

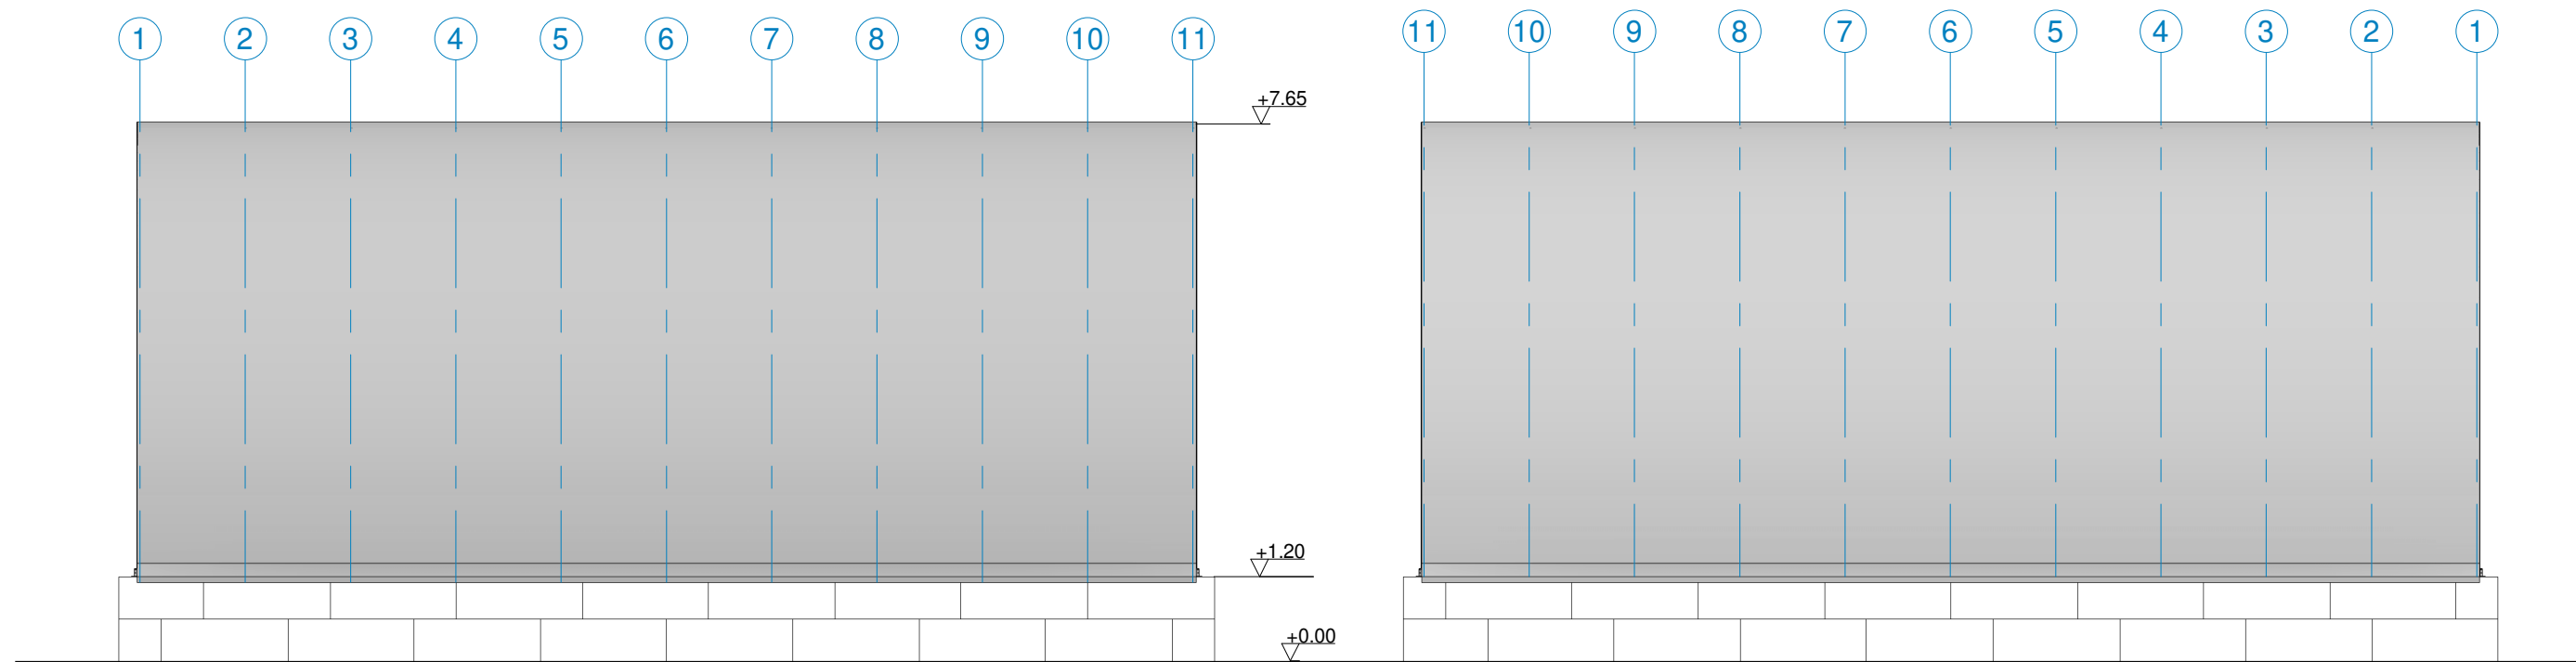

ELEWACJA FRONTOWA

ELEWACJA TYLNA

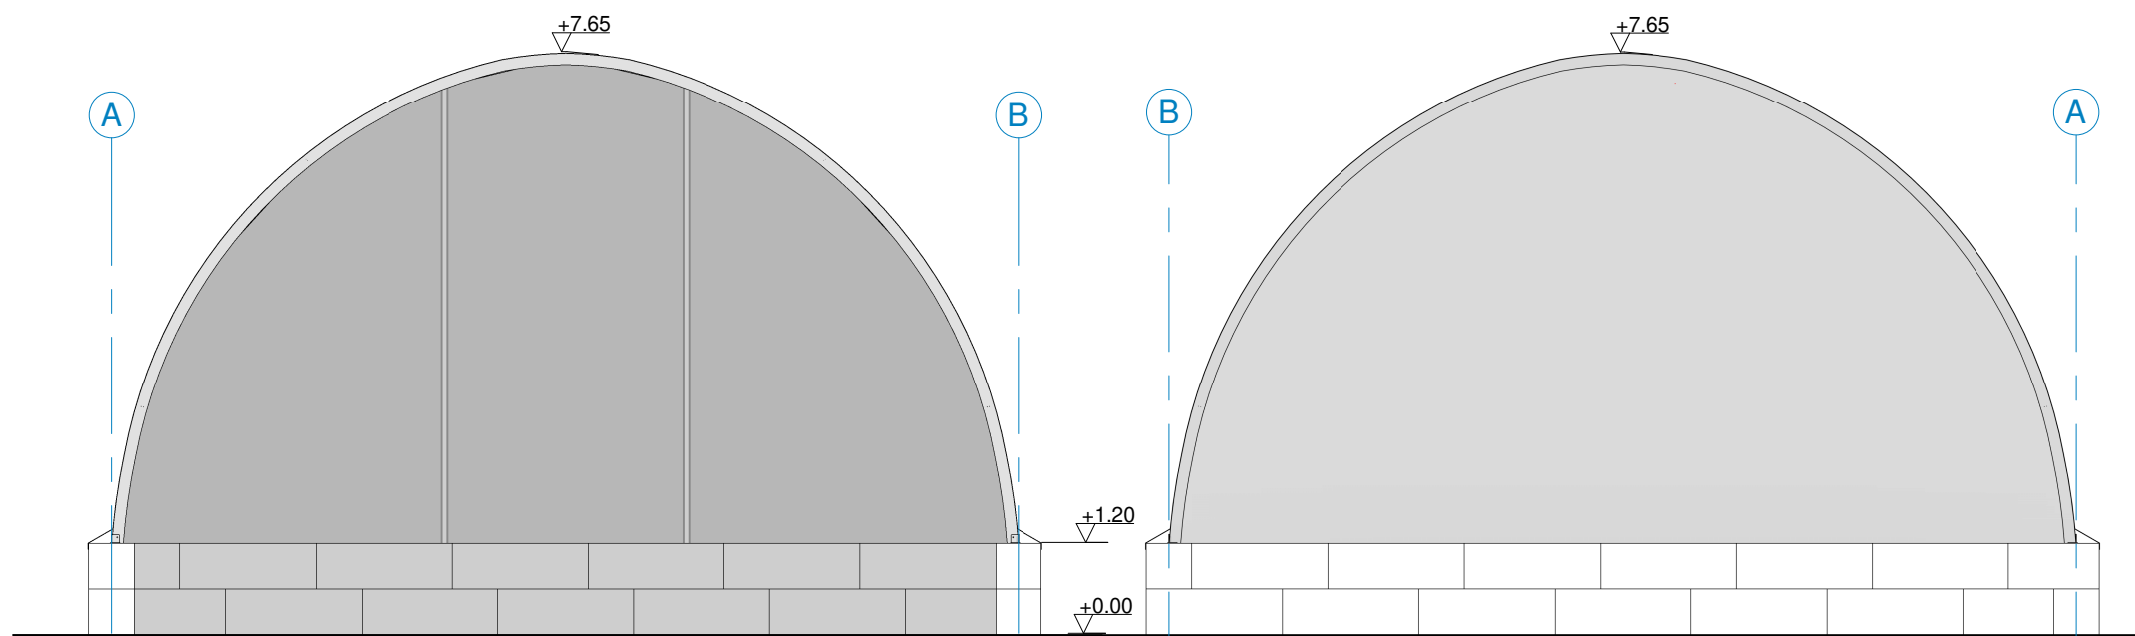


Lokalizacja:
dz. nr 234 obręb Czartoria gmina Miastkowo

Adaptacja architektury:

PRAWA AUTORSKIE ZASTRZEŻONE:
Wykorzystywanie, kopiowanie i rozpowszechnianie dokumentacji bez zgody projektanta - zabronione. Projektant zastrzega sobie prawo wprowadzania zmian.

ARCHIMIND SOFTWARE
Marcin Pała, Łukasz Wójcik
ul. Wzgórze 5
43-300 Bielsko-Biała
tel. 608355127, 533630107,
e-mail: multiprojektstudio@gmail.com



NAZWA OBIEKTU BUDOWLANEGO / ZAMIERZENIA BUDOWLANEGO	Tunel namiotowy		
IMIĘ I NAZWISKO PROJEKTANTA ARCHITEKTURY	mgr inż. arch. Marcin Pała nr upr. 45/SLOKK/2015/II		
OPRACOWANIE	arch. Przemysław Ficek		
TYTUŁ RYSUNKU	ELEWACJE		

branża:	faza:	data:	skala:	nr rysunku:
ARCH.	PA-B	09.2022	1 : 100	A05