


Elwacja północno - wschodnia

Skala 1:50

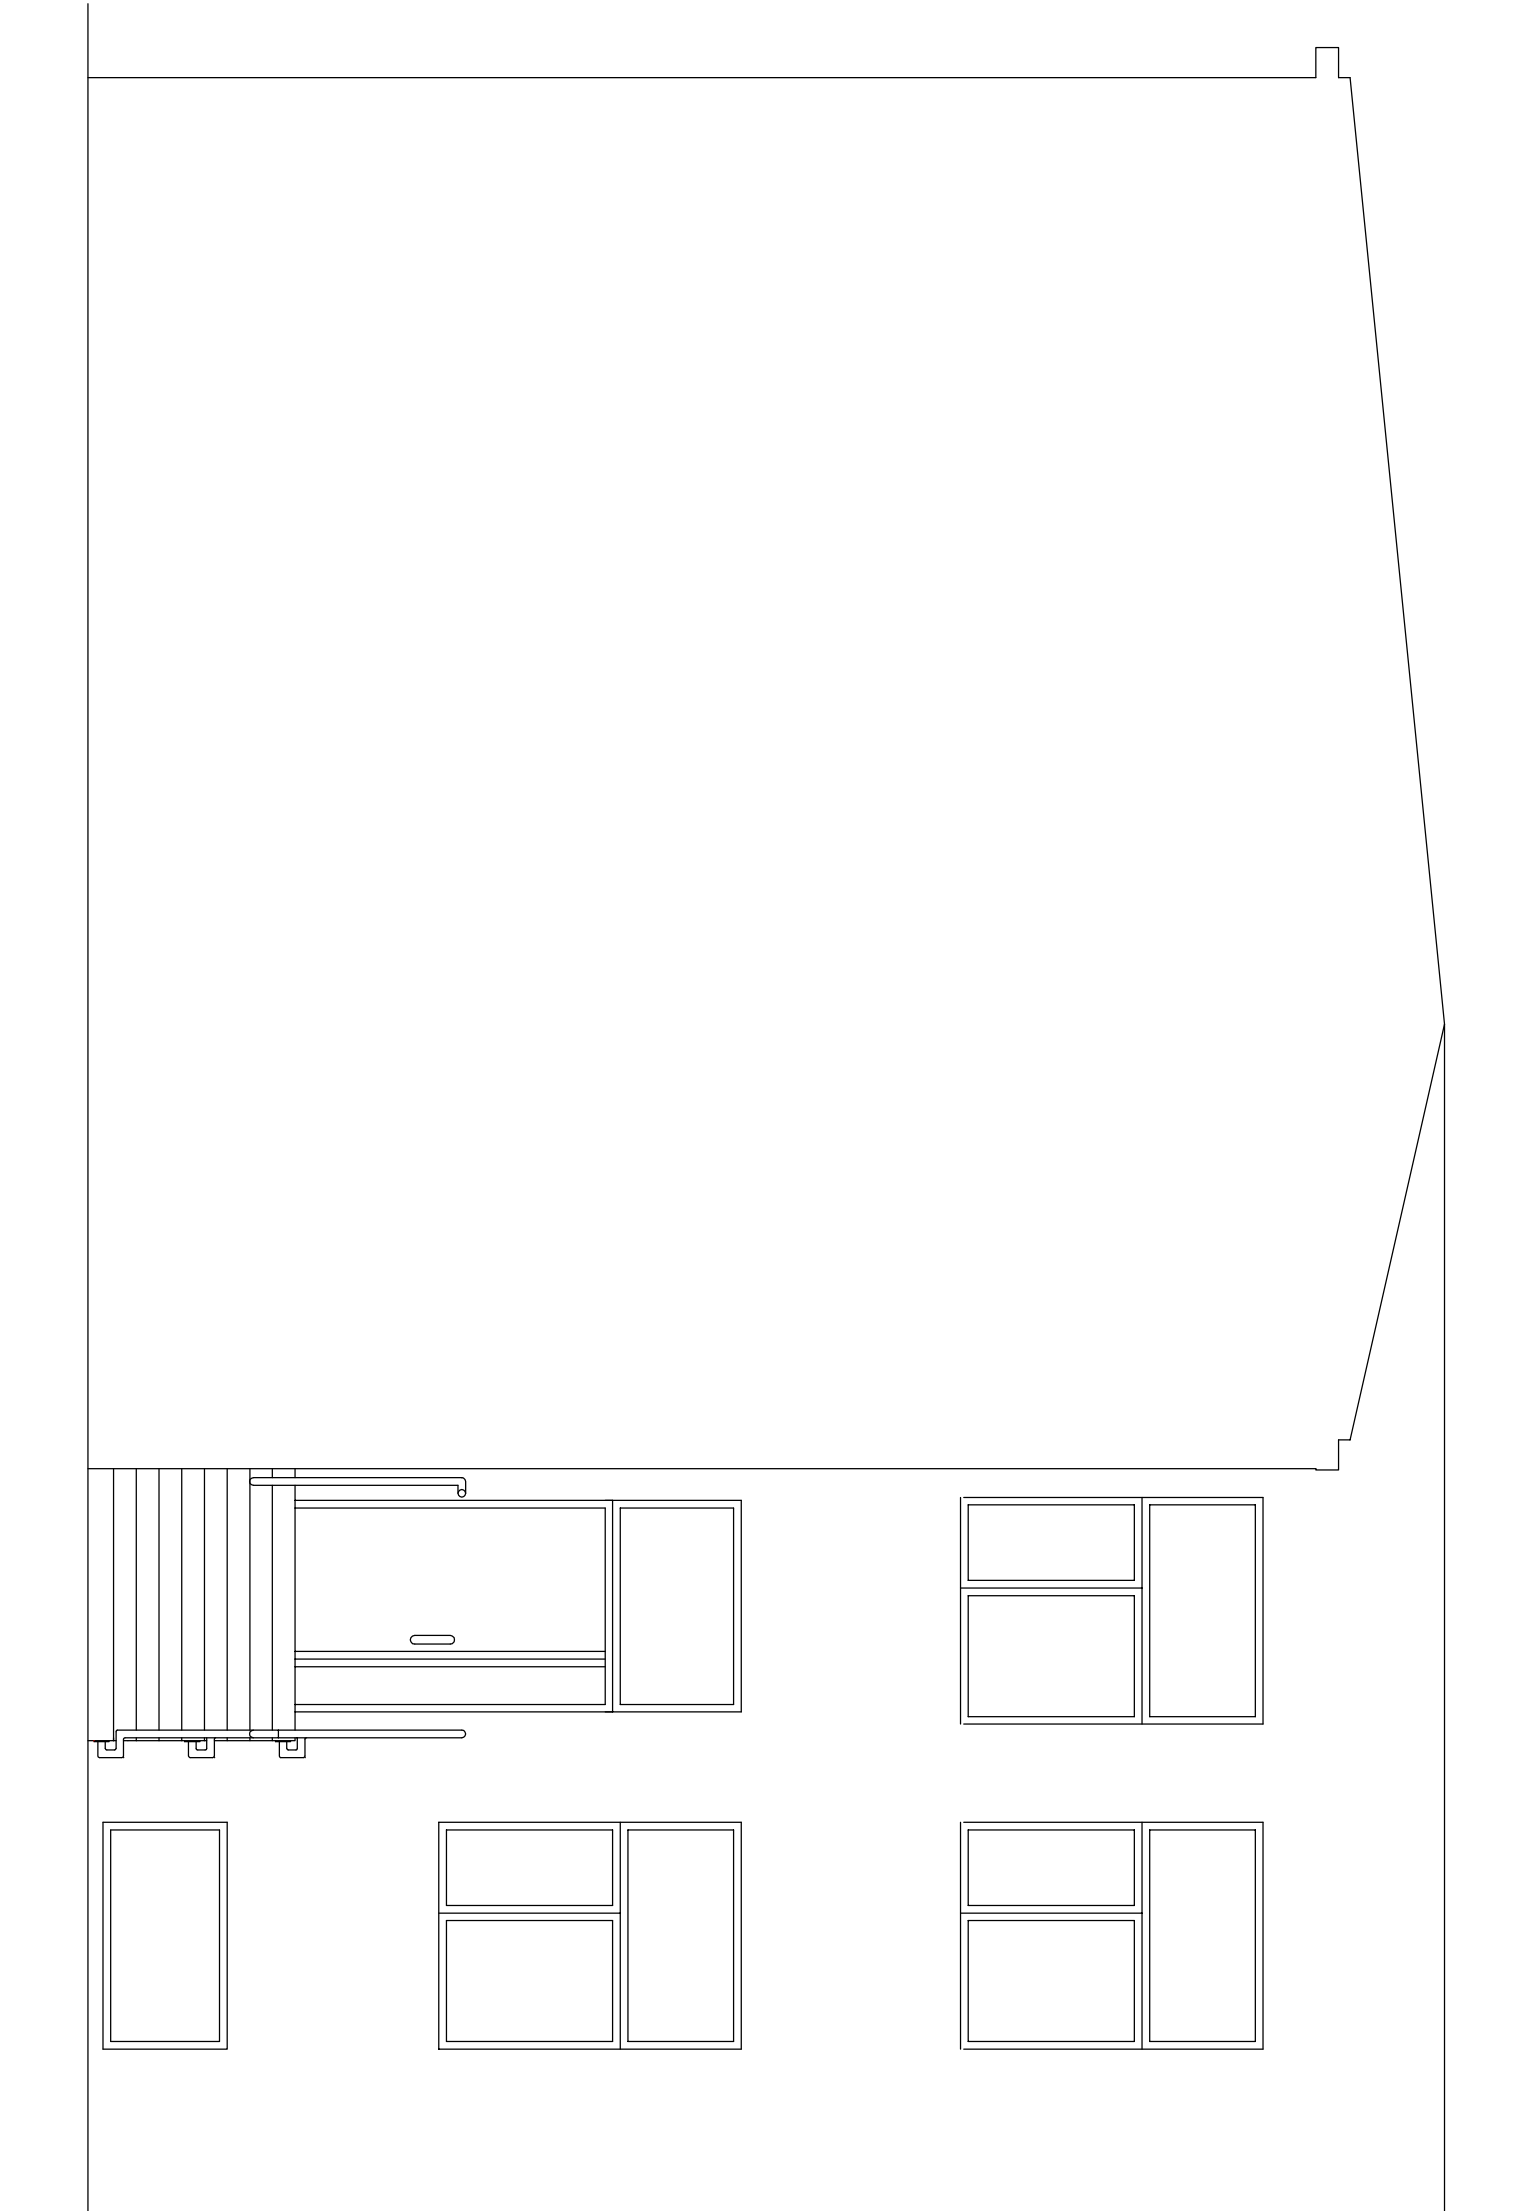

Nazwa i adres obiektu budowlanego		Szkoła Podstawowa Nr 4 przy ul. Kierzkowej 7 18 - 400 Łomża	
Przedmiot i skala rysunku	Elewacja północno-wschodnia Wykonanie schodów ewakuacyjnych		SKALA 1:50
	Imię Nazwisko/ Nr uprawnień	Podpis	mgr inż. Beata Górska upr. PDL/0002/POOK/10
Data/ nr rys.		03 czerwiec 2016 r.	
		5	