Przekrój A - A
Skala 1:50

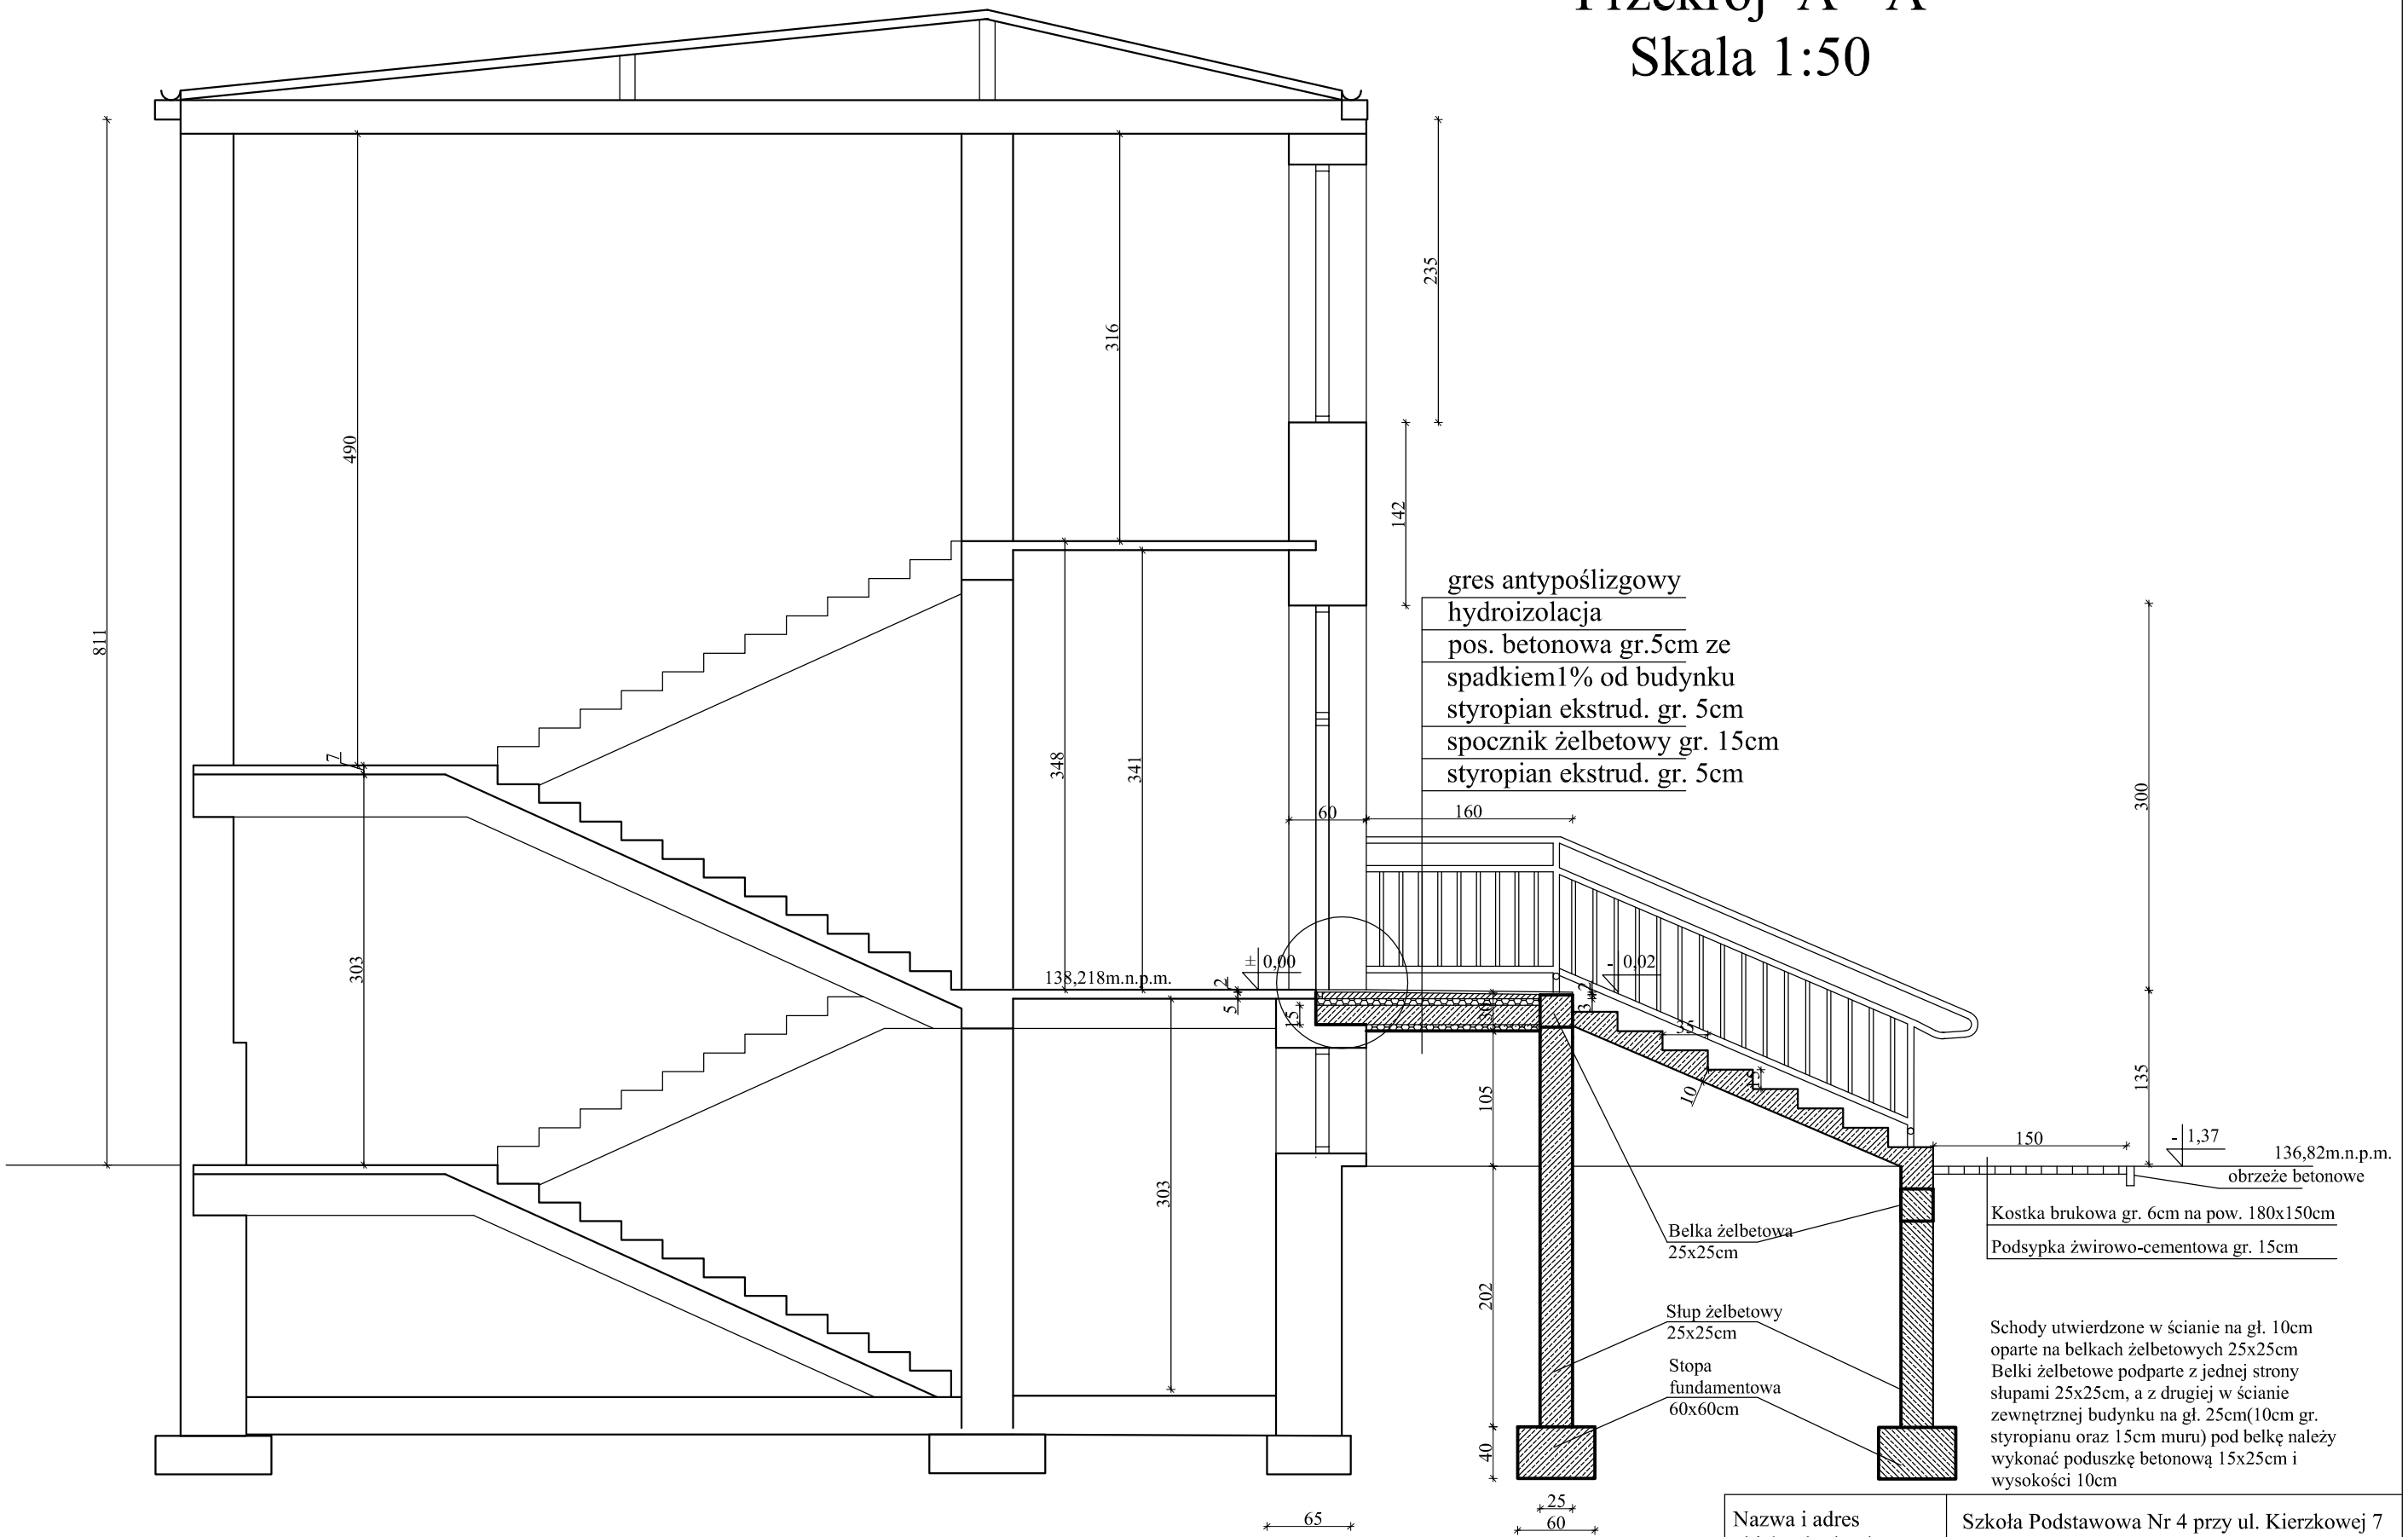

Schody utwierdzone w ścianie na gł. 10cm oparte na belkach żelbetowych 25x25cm Belki żelbetowe podparte z jednej strony słupami 25x25cm, a z drugiej w ścianie zewnętrznej budynku na gł. 25cm(10cm gr. styropianu oraz 15cm muru) pod belkę należy wykonać poduszkę betonową 15x25cm i wysokości 10cm

Nazwa i adres obiektu budowlanego		Szkoła Podstawowa Nr 4 przy ul. Kierzkowej 7 18 - 400 Łomża	
Przedmiot i skala rysunku		Przekrój A - A Wykonanie schodów ewakuacyjnych	SKALA 1:50
Imię Nazwisko/ Nr uprawnień	Podpis	mgr inż. Beata Górska upr. PDL/0002/POOK/10	
Data/ nr rys.		03 czerwiec 2016 r.	4