


Rzut fundamentów (projektowane schody)

Skala 1:50

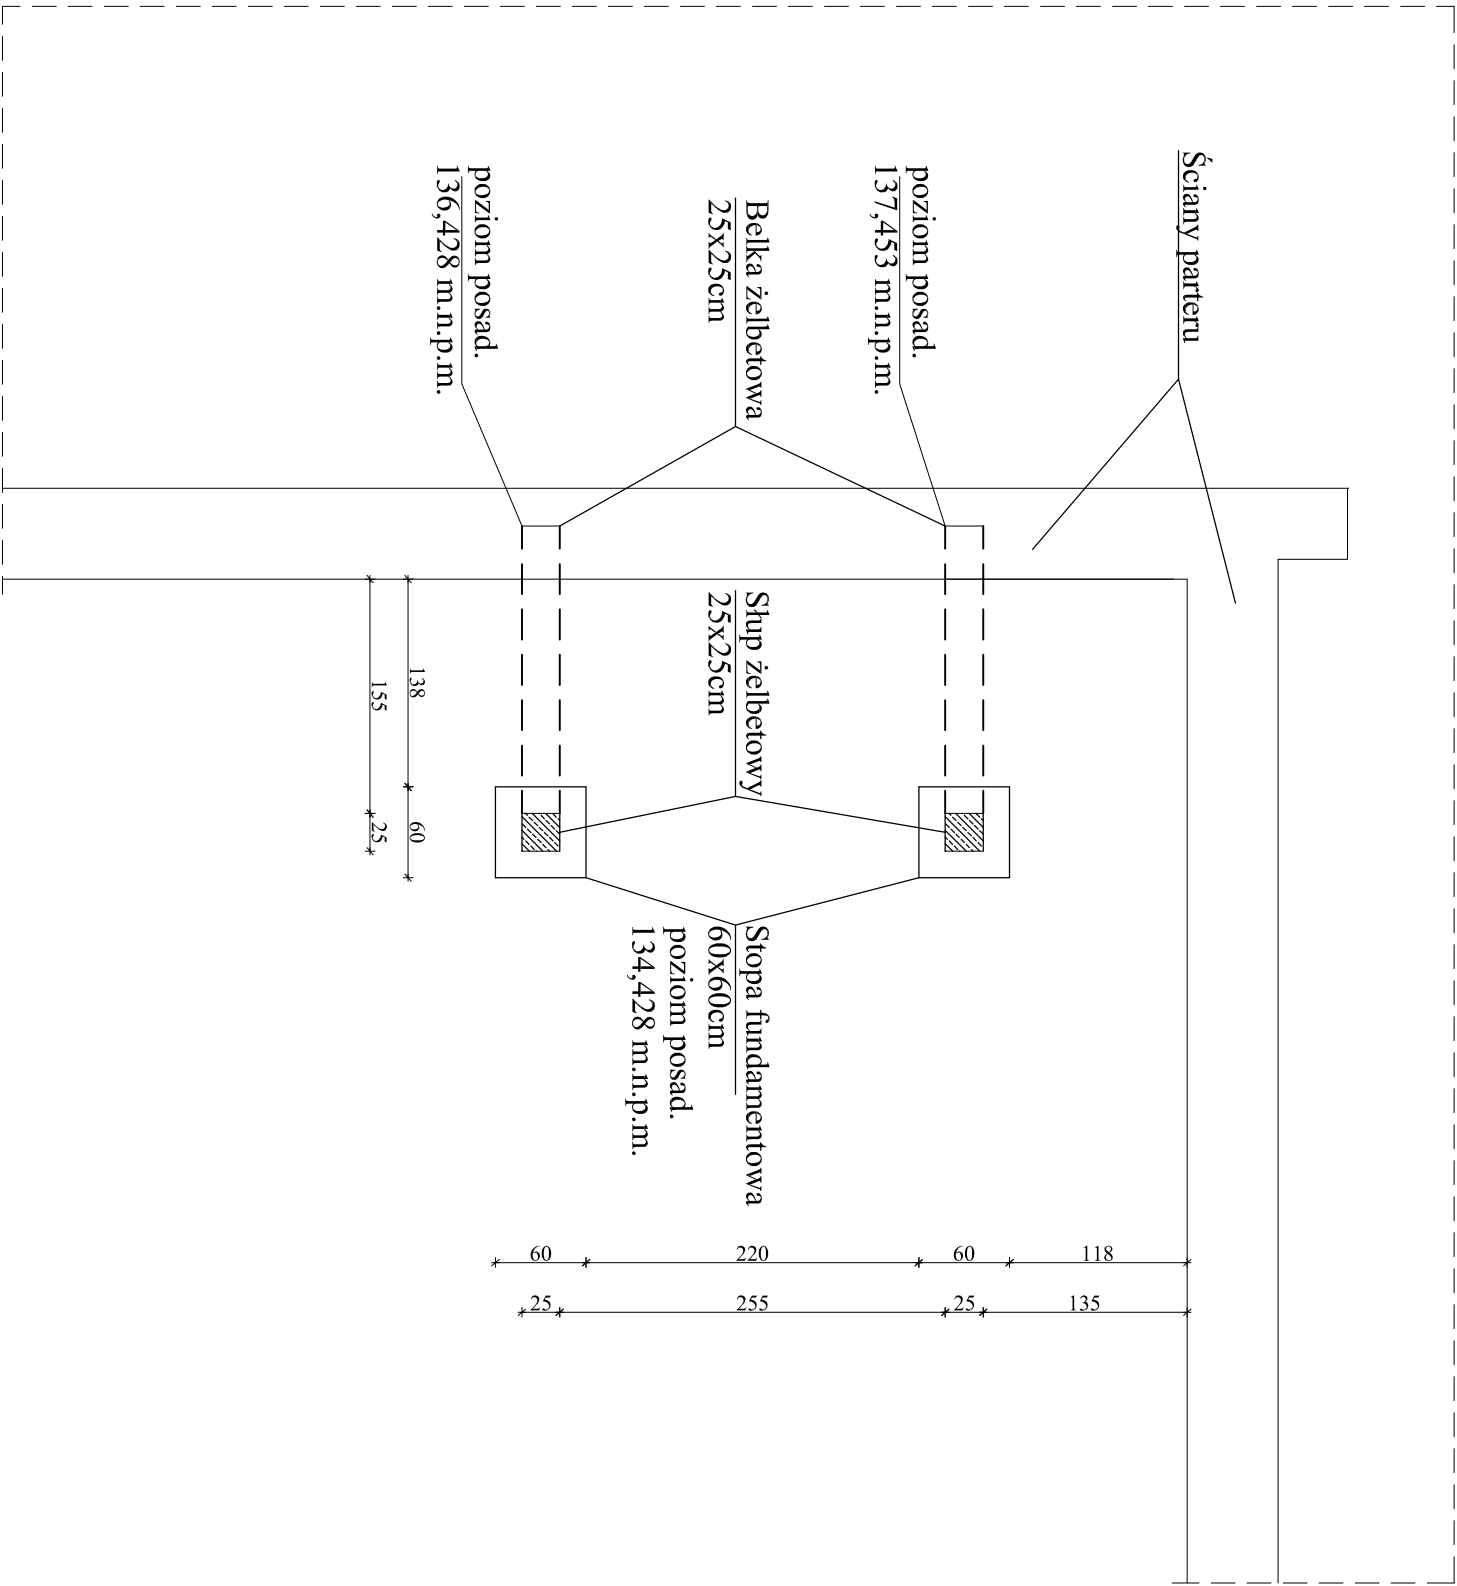

Nazwa i adres obiektu budowlanego		Szkoła Podstawowa Nr 4 przy ul. Kierzkowej 7 18 - 400 Łomża		
Przedmiot i skala rysunku	Rzut fundamentów i skala rysunku	Rzut fundamentów Wykonanie schodów ewakuacyjnych		
		SKALA 1:50		
Imię Nazwisko/ Nr uprawnień		mgr inż. Beata Górska upr. PDL/0002/POOK/10		
Data/ nr rys.		03 czerwiec 2016 r.		
		2		