


Elewacja zachodnia - inwentaryzacja
Skala 1:50

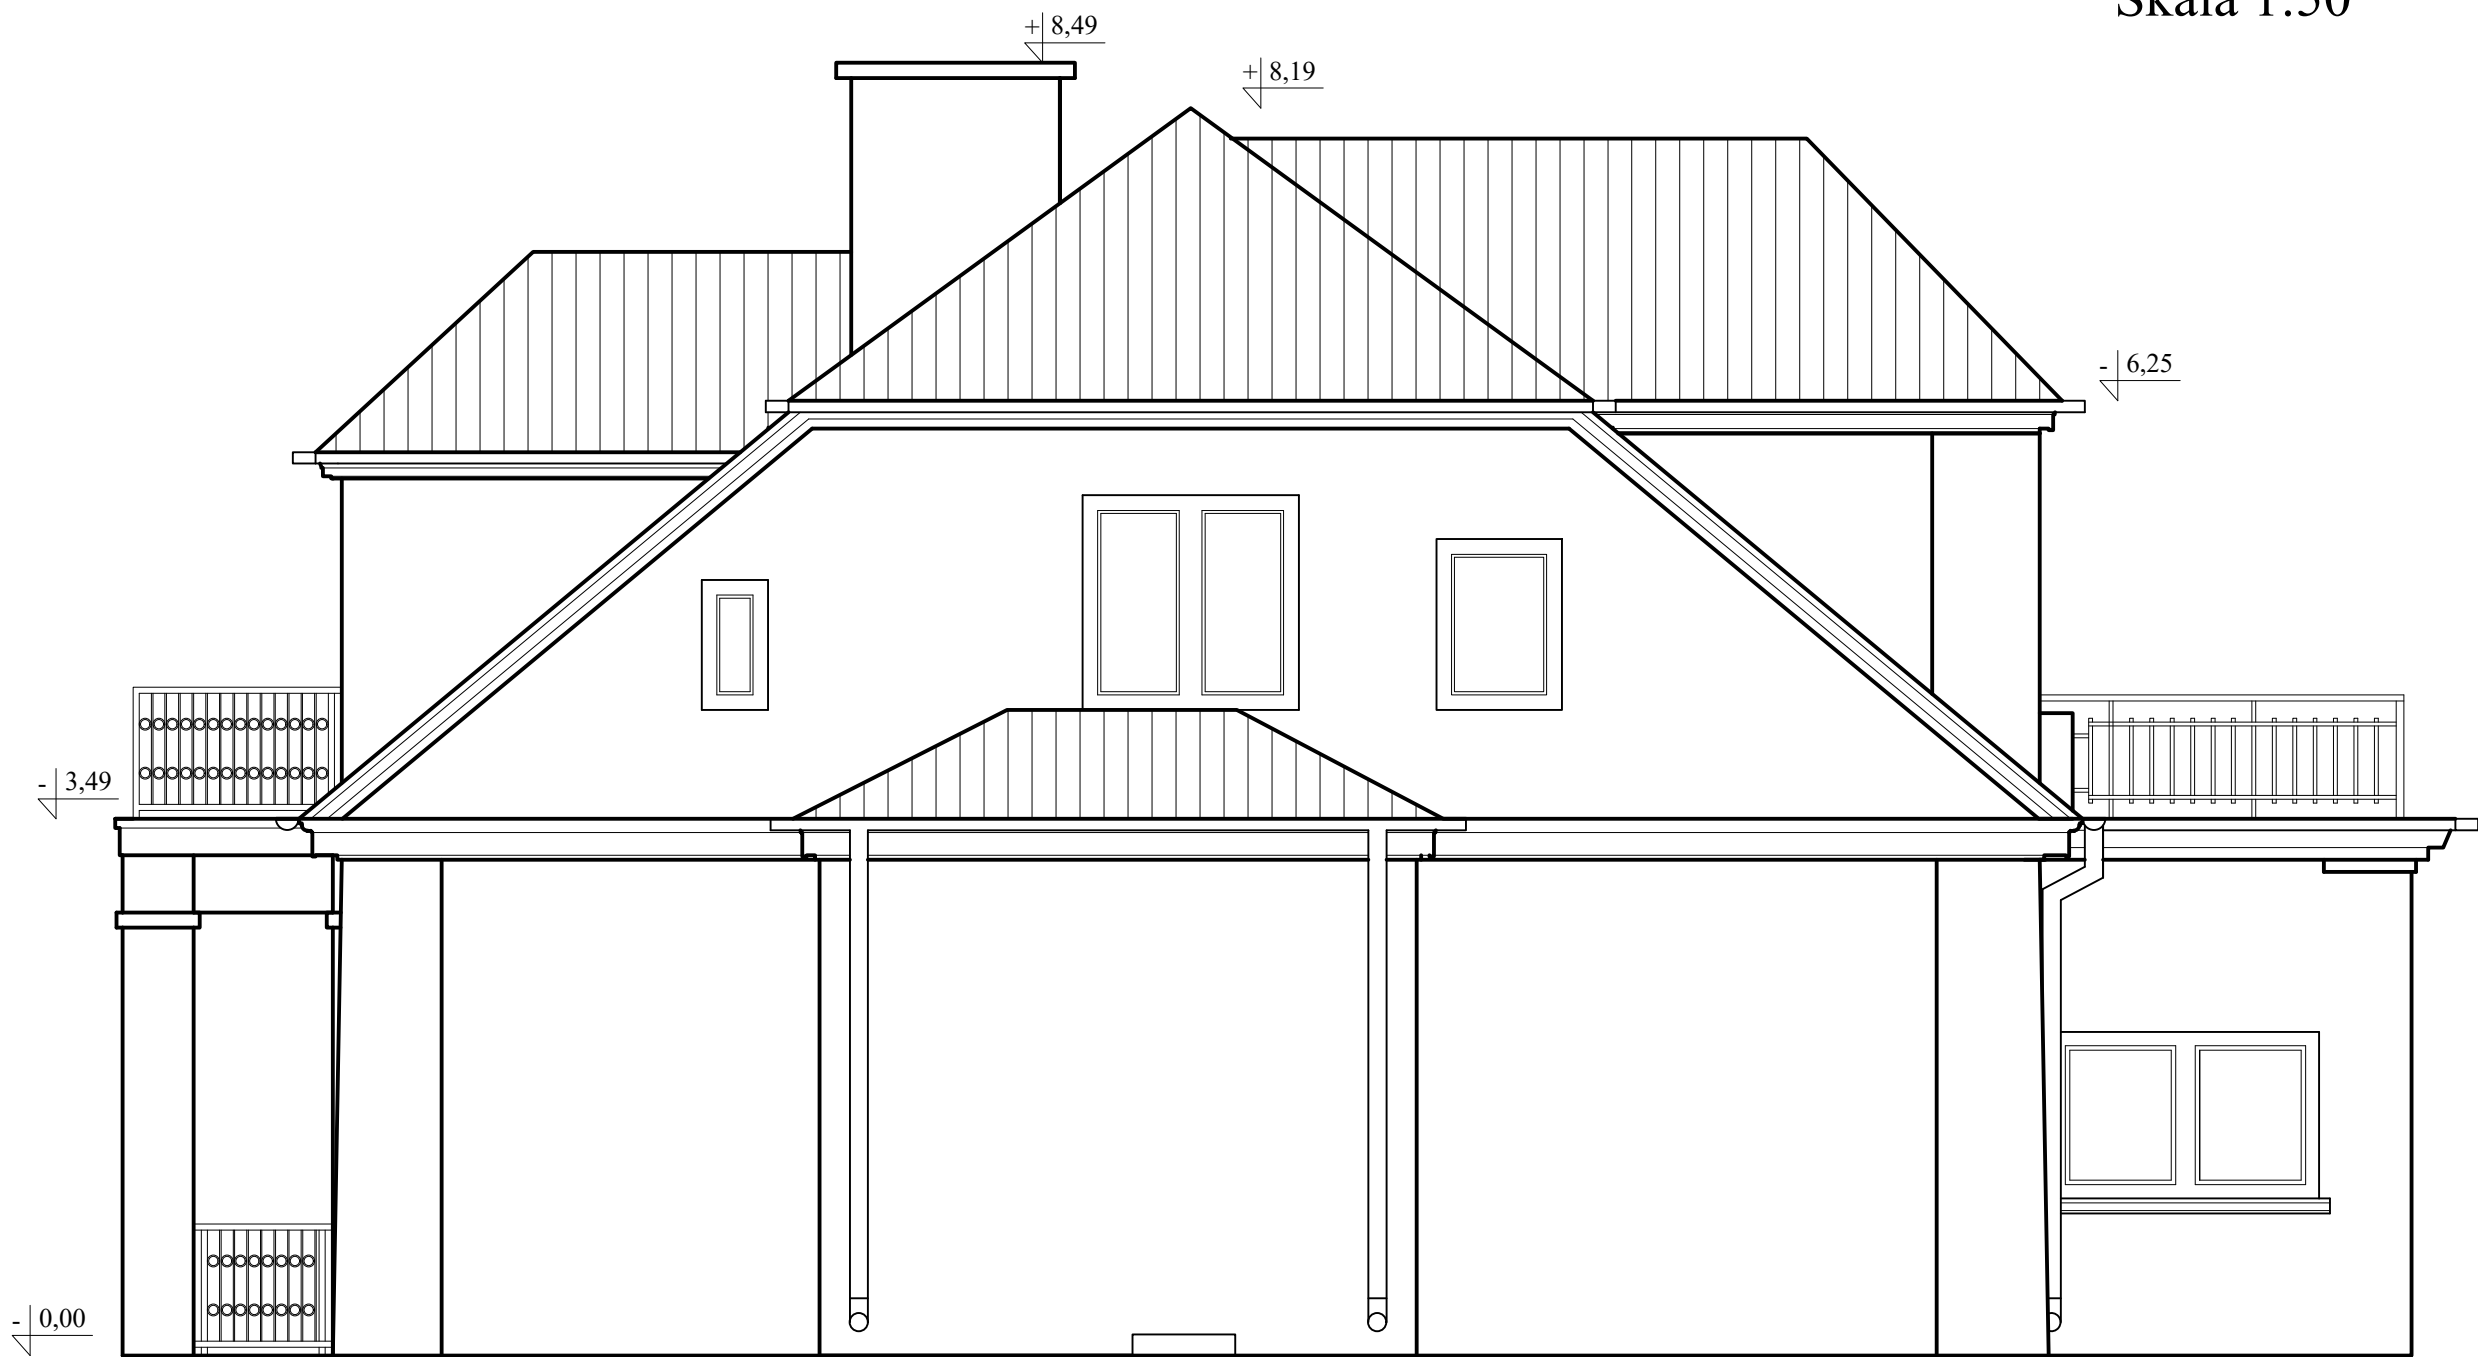

INWESTOR: Zakład Gospodarowania Odpadami Spółka z o.o. ul. Akademicka 22 18-400 Łomża		DATA: 16.05.2022	
Roboty Ogólnobudowlane Konserwacja Zabytków Andrzej J. Wszeborowski Al. Piłsudskiego 82, 18-400 Łomża			
TEMAT: INWENTARYZACJA Budynku zlokalizowanego przy ul. M. Kopernika 9 w Łomży			NR RYS.: 8
TYTUŁ RYSUNKU: Elewacja zachodnia - inwentaryzacja			SKALA: 1:50
OPRACOWAŁ:	mgr inż. Żaneta Walendziak	Nr upr: PDL/0030/OWOK/15 PDL/BO/0125/15	PODPIS:
OPRACOWAŁ:	mgr inż. Andrzej J. Wszeborowski	Nr upr: SUW -63/85 ZNL.409/1/05 PDL/BO/1715/01	PODPIS: