


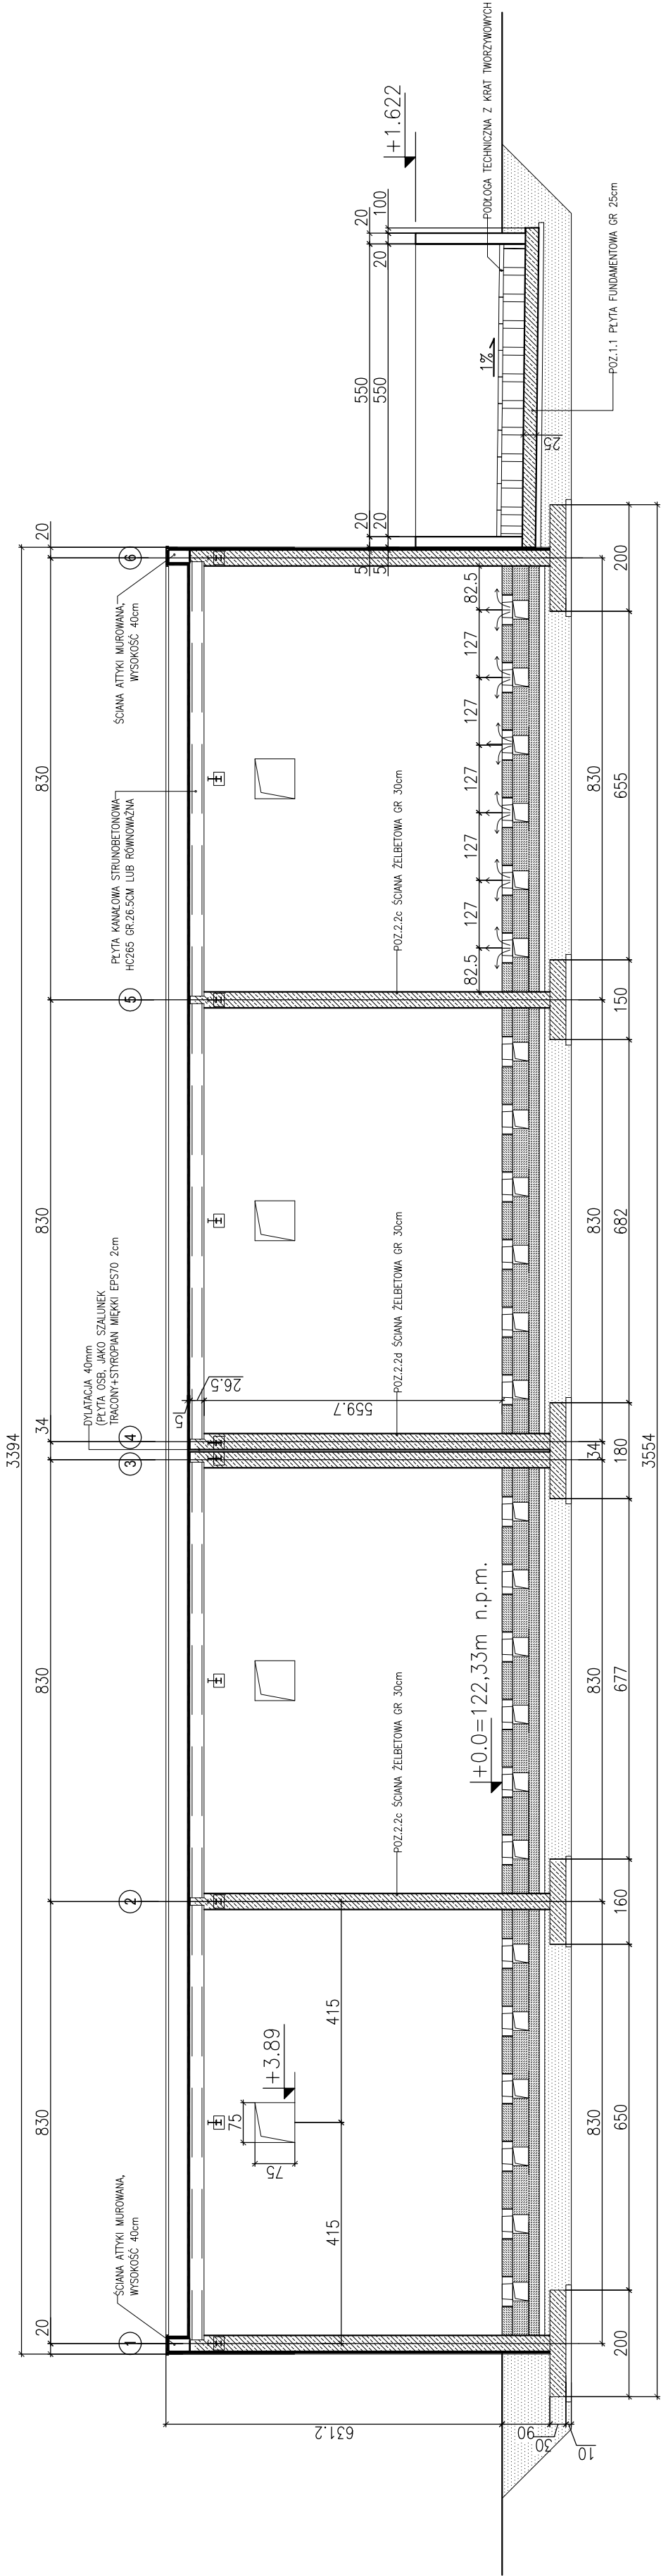

POWIERZCHNIA ZABUDOWY 1008,1 m²
BIOREAKTOR 772,9 m²
WENTYLATOROWNIA 109,5 m²
BIOFILTR 125,7 m²

POWIERZCHNIA UŻYTKOWA 888,1 m²
BIOREAKTOR 672,0m²
WENTYLATOROWNIA 101,15 m²
BIOFILTR 114,95 m²

KUBATURA 4424,12 m³
BIOREAKTOR 3830,4 m³
WENTYLATOROWNIA 593,72 m³

BUREAU PROJEKTOWE: AK NOVA Sp. z o.o. Ul. Miragowska 3; 60-161 Poznań		Nazwa Inwestycji: Rozbudowy instalacji przetwarzania i unieszkodliwiania odpadów o instalację biologicznego przetwarzania odpadów komunalnych	
Adres: Miejsowość Czarodra, gmina Miastkowo, działka nr 245; 244; obręb nr 200/03, 2.0002 Czarodra		Obiekt: BIOREAKTOR, WENTYLATOROWNIA, BIOFILTR	
Inwestor: Zakład Gospodarstwa Odpadami Sp. z o.o., Ul. Akademicka 22; 18-400 Łomża		Branża: ARCHITEKTURA	
Rodzaj Oprac.: PROJEKT BUDOWLANY ZAMIENNY		Imię i Nazwisko: mgr inż. arch. Barbara Rachwałska	Podpis: 4/WPOKK/2012
Projektował: mgr inż. arch. Barbara Rachwałska		Sprawdził: mgr inż. arch. Gaweł Baciła	
Opracował:			
Tytuł rys.: PRZEKRÓJ 2-2		Nr rys.: NR RYS.	
Data: 21.11.2016 r.	Skala: 1:100	A.4	