


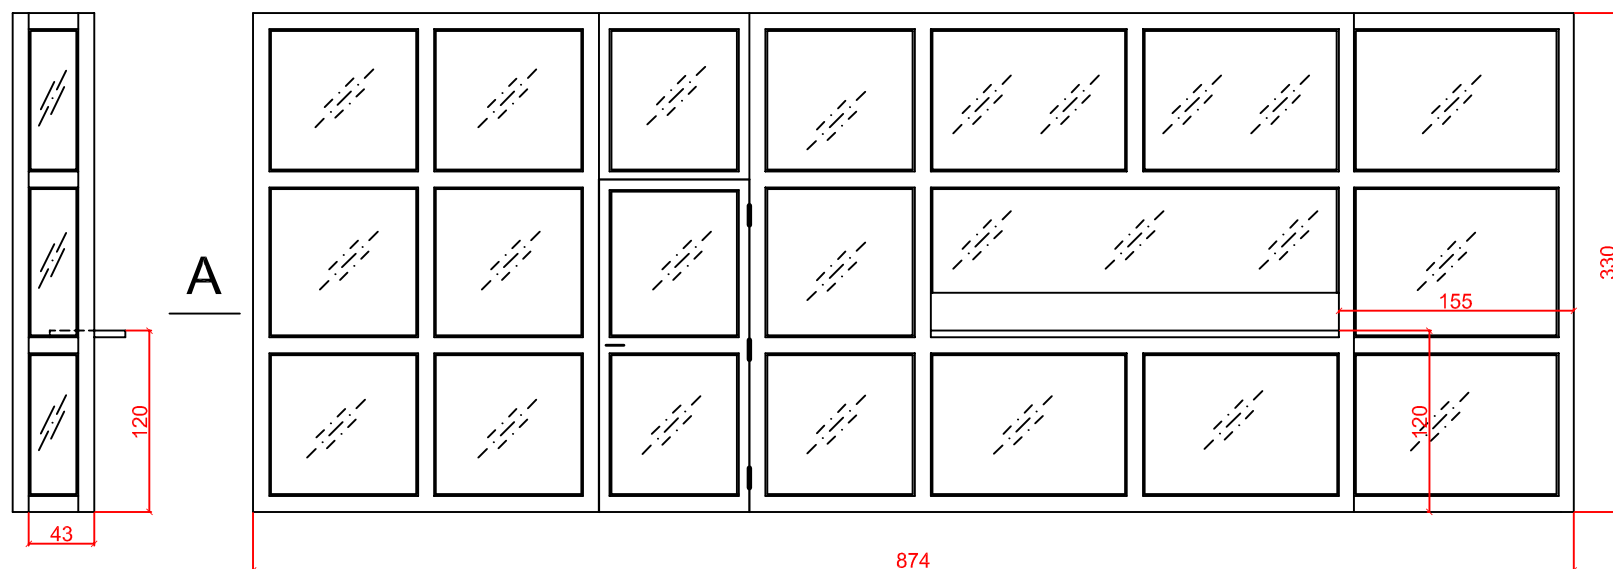


A

UWAGA:

Wymiary sprawdzić na budowie.
Przedstawiony schemat jest orientacyjny.
Dopuszcza się inne równoważne rozwiązania.
Przeszklenie PS1 wykonać z Al – kolor biały RAL 9003.
Drzwi D5 koloru białego RAL 9003, z Al, prawe. zamek podklamkowy, wykonanie wg schematu na rysunku.

A - A

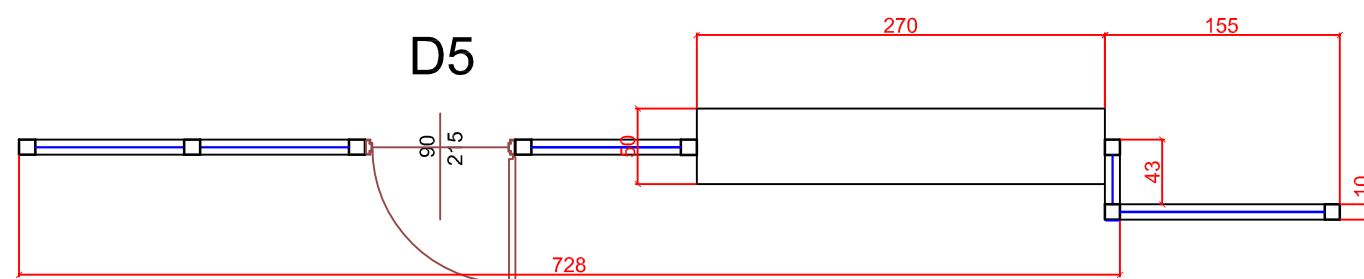

TS - mgr inż. Maciej Stolarczyk

ul. Starej Baśni 14 m 3, 01-853 Warszawa

Tel.: 605 787 731, 22 835 30 62, Fax: 22 835 30 62

email: ts442st@wp.pl

NIP: 522 - 101 - 64 - 04

BRANŻA ARCHITEKTONICZNA

Tytuł opracowania	Projekt przebudowy lokali w budynku przy ul. Wojska Polskiego 25 w Łomży na potrzeby Powiatowego Zespołu ds. orzekania o Niepełnosprawności					
Nazwa rysunku	Przebudowa - przeszklenie PS1 - schemat					
Nazwa i adres Inwestora	Miasto Łomża, pl. Stary Rynek 14, 18-400 Łomża, NIP: 718-214-49-19					
Nazwa i adres obiektu	Budynek przy ul. Wojska Polskiego 25 w Łomży, 18-402 Łomża					
	Imię i nazwisko					Podpis
Opracował	mgr inż. Maciej Stolarczyk					
Projektował	mgr inż. arch. Barbara Próchniewicz-Pudelko upr. MA/055/04					
Faza	Skala 1 : 50	Data 06.2020	Nr rys. 10	Ilość rys.	Nr str.	Ilość str.