



BALUSTRADA BALKONOWA - DETAL

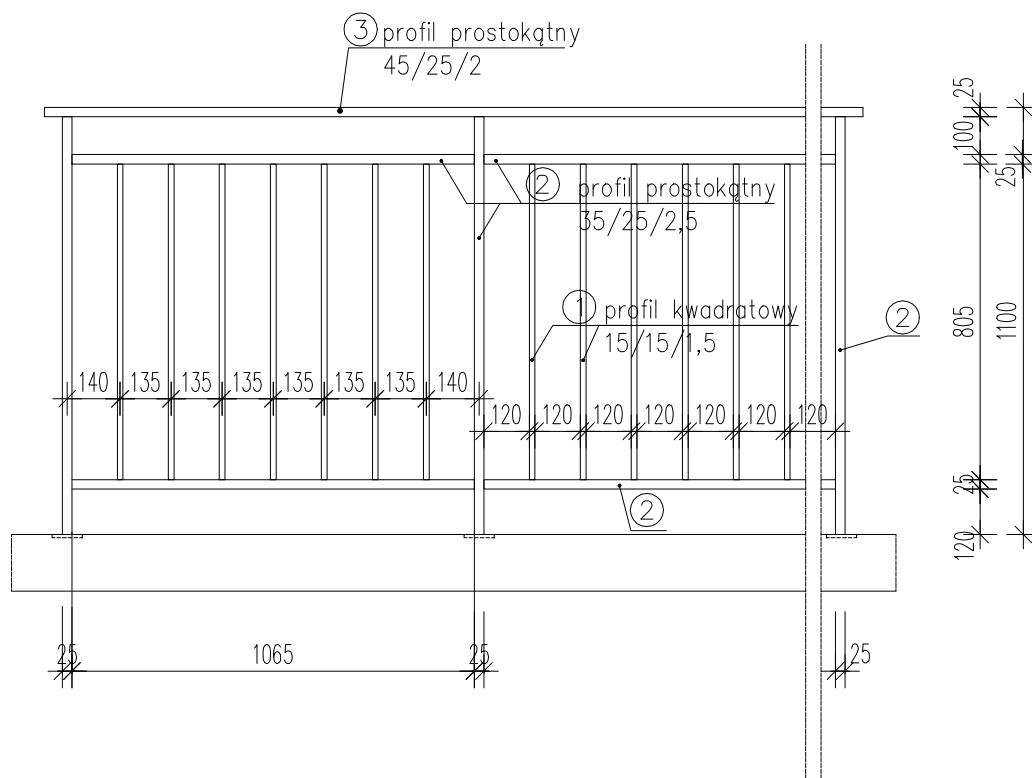

BALUSTRADA LOGGIA - 9 szt.

BALUSTRADA BALKONY - 8 szt.

Przed montażem wymiary płyt
balkonowych zdjęć z natury

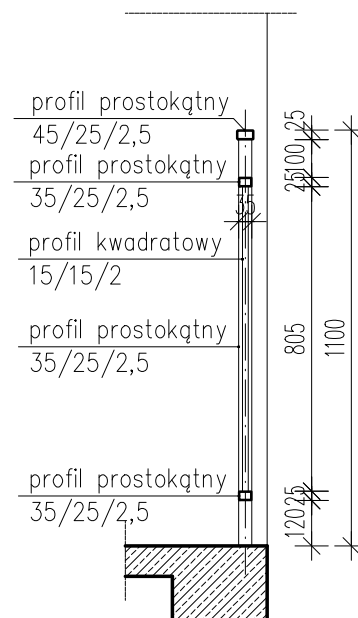

Tytuł projektu:

PROJEKT OCIEPLENIA ŚCIAN ZEWNĘTRZNYCH
I REMONTU POKRYCIA DACHU BUDYNKU
MIESZKALNEGO WIELORODZINNEGO

Lokalizacja: ŁOMŻA, ul. RZĄDOWA 1 DZ. NR 10331

Projektant: mgr inż. arch. Andrzej Popławski
UAN.II.7342-122/94

Data i podpis
01.07.2019

Opracował: mgr inż. arch. Beata Popławska

01.07.2019

Temat: DETAL BALUSTRADY

Skala: 1:20

Nr rysunku: 15