




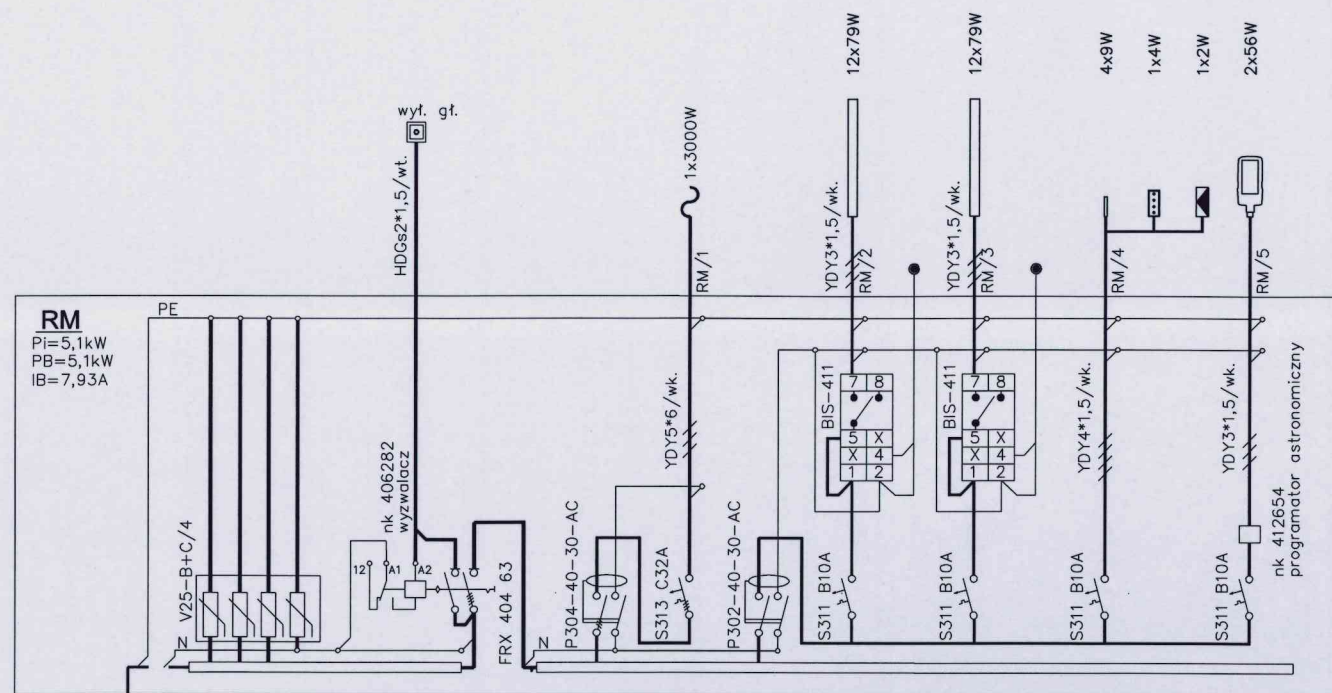


Rozdz. typu RN 3*18-55

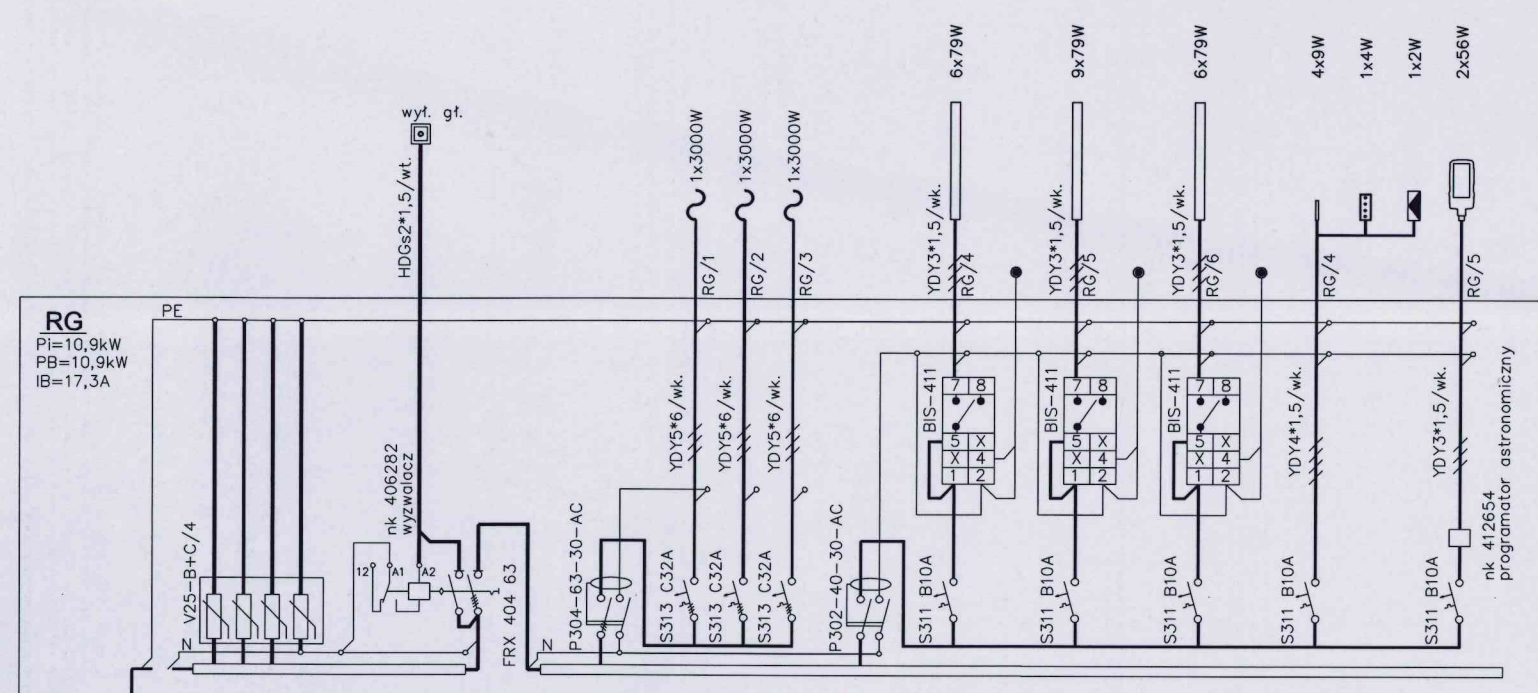

Rozdz. typu RN 3*18-55

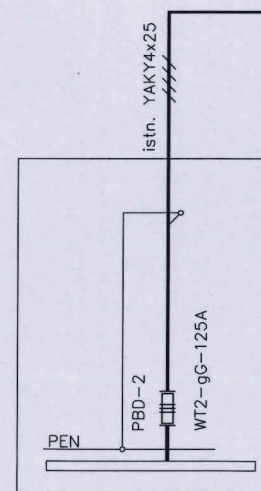

Fragment rozdzielnii głównej budynku

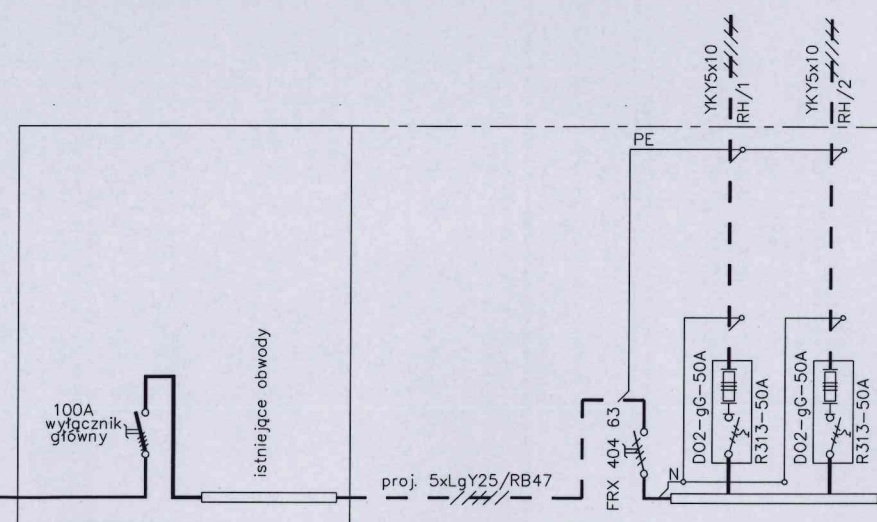

Rozbudowa rozdzielnii hali RH
Rozdz. typu RN 1*18-55

ochrona przeciwporażeniowa dodatkowa samoczynne wyłączenie zasilania			
Elektryczna Pracownia Projektowo - Inwestycyjna "GRID" Maciej Czerwono 18-400 Gielczyn, ul. Górzysta 44A R-200081400; NIP 718-125-81-30 tel. kom.: 603 684 292, m.czerwono@wp.pl			
INWESTOR	Miasto Łomża Pl. Stary Rynek 14 18-400 Łomża	DATA	14.09.2021r.
OBIEKT ADRES	Budynek magazynowy oraz budynek garażowy ul. Akademicka 22, 18-400 Łomża	STADIUM	PT
NAZWA RYSUNKU	Schemat ideowy zasilania.	SKALA	-
PROJEKTANT NR UPR.	mgr inż. Maciej Czerwono PDL/0062/PWOE/04; PDL/IE/0187/04	PODPIS	NR RYS. E-02
SPRAWDZIŁ NR UPR.		PODPIS	NR STR.

Niniejszy rysunek oraz rozwiązania w nim zawarte są wyłączną własnością firmy EPPH "GRID" Maciej Czerwono i ich powielanie lub przekazywanie osobom trzecim bez wiedzy i zgody właściciela jest łamaniem ustawy o prawie autorskim i prawach pokrewnych, ochrona własności będzie dochodzona z całą surowością zgodnie z obowiązującym prawem. (Dz.Ust.nr.24, p.83 z 1994r.)