Ściana 1,2,3

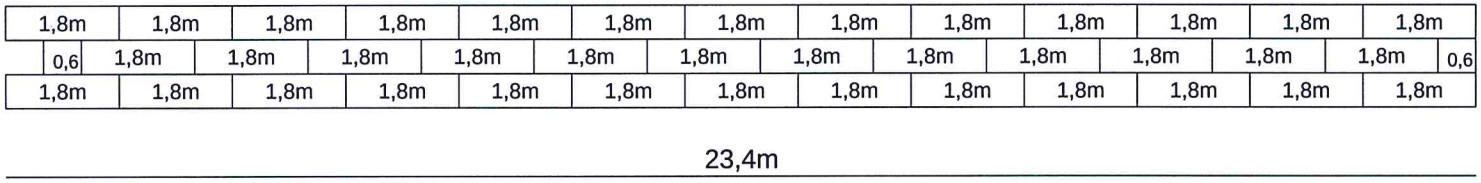

Ściana 4

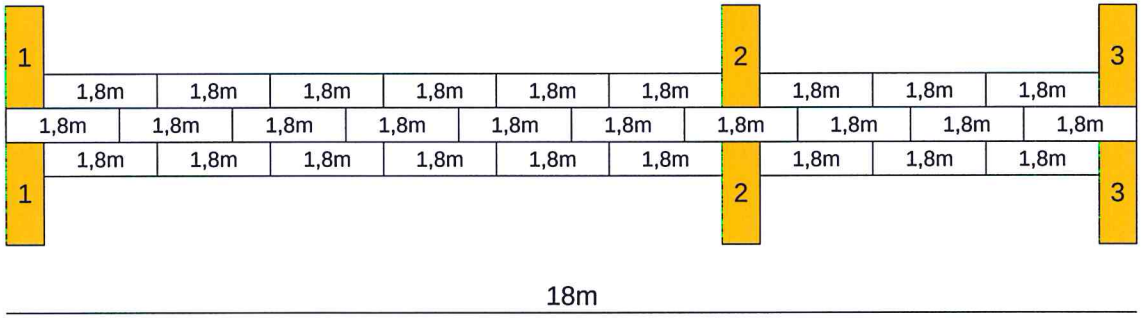
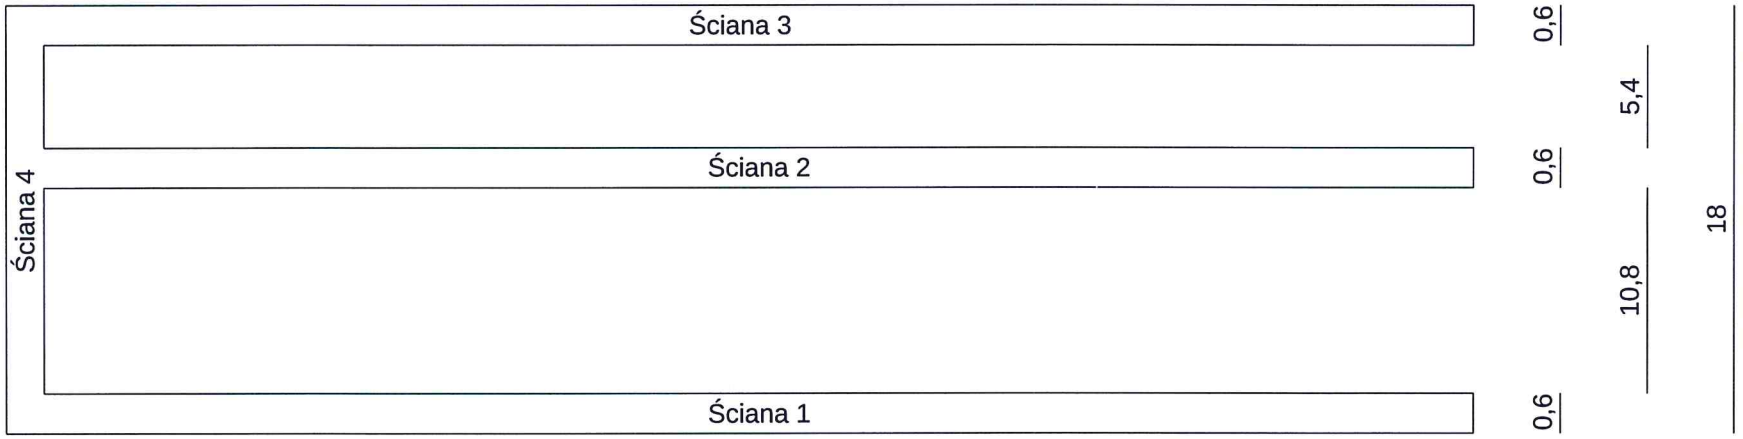
Ilości elementów:
0,6x0,6x1,8m=143 szt
0,6x0,6x0,6m= 6szt