



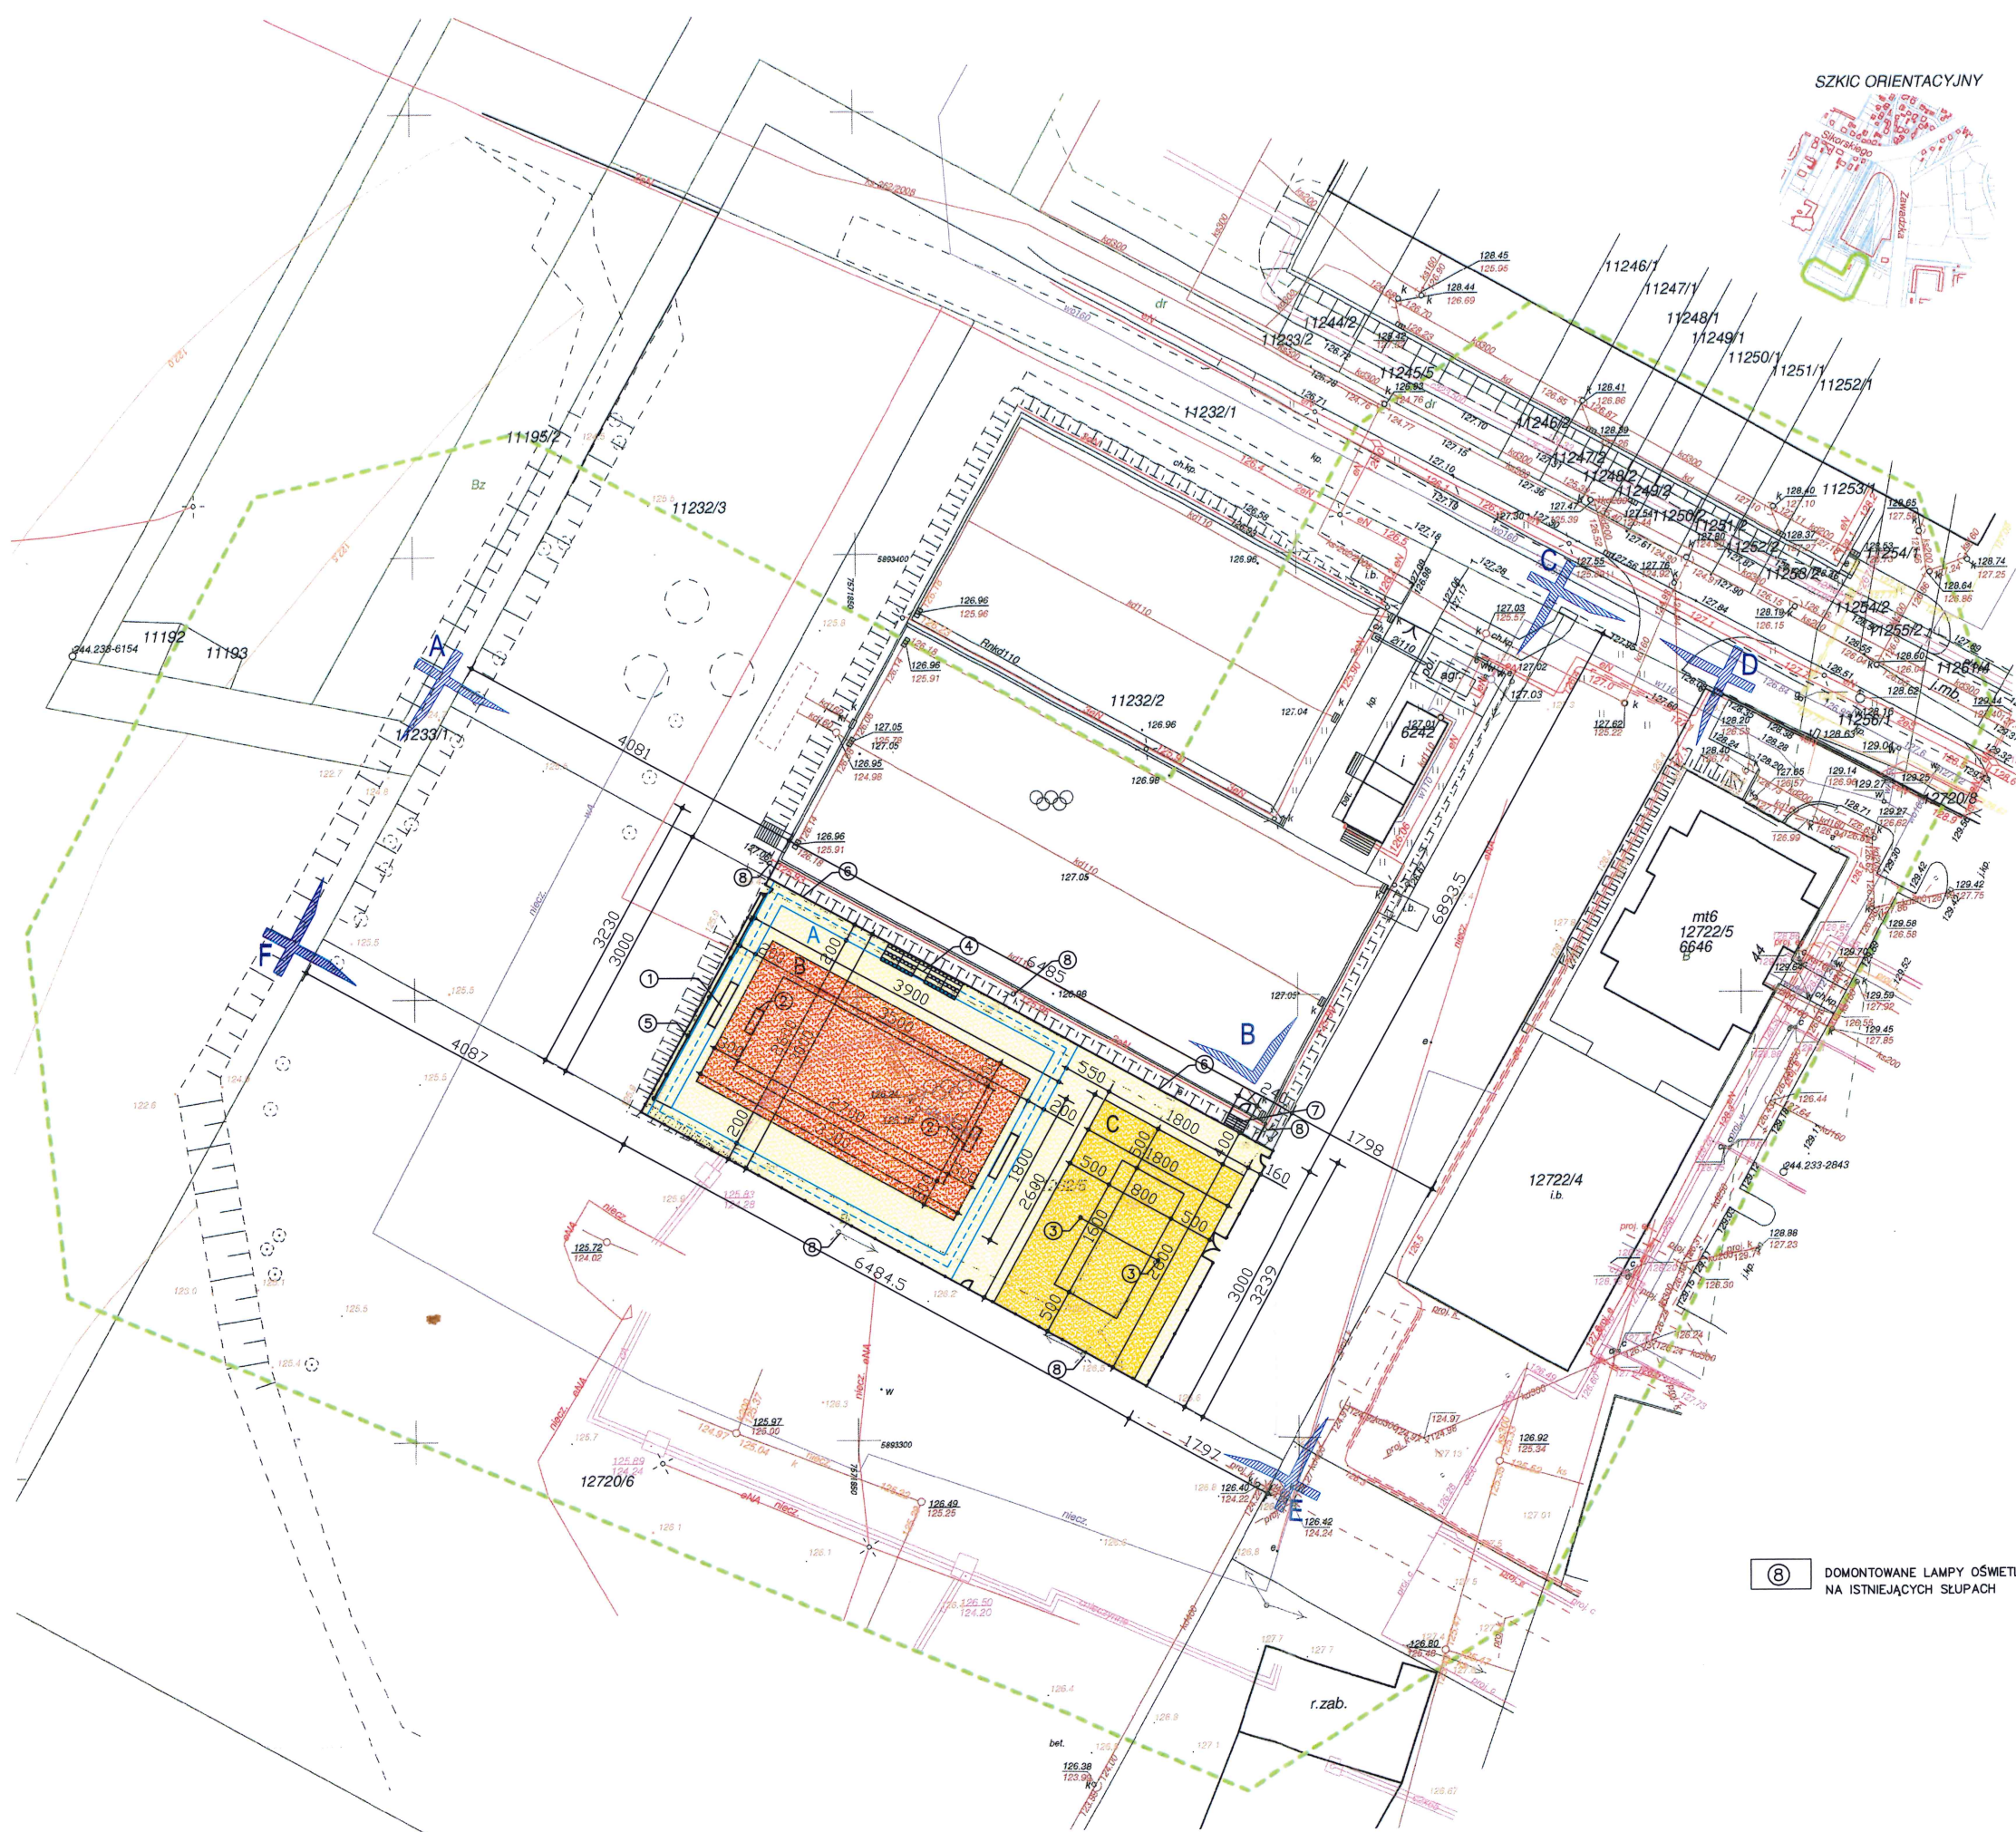

SZKIC ORIENTACYJNY

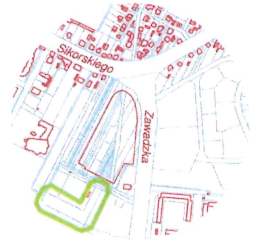

MAPA DO CELÓW PROJEKTOWYCH		
Oznaczenie kancelaryjne zgłoszenia pracy geodezyjnej		6640.2494.2019
Miejscowość	Łomża ul. Katyńska	
Jednostka ewidencyjna	identyfikator	206201_1
	nazwa	Łomża
Obręb ewidencyjny	identyfikator	206201_1.0001
	nazwa	Łomża 1
Skala mapy	1:500	
Nazwa układu współrzędnych	Prostokątnych płaskich	2000/7
	Wysokości	Kronsztadt 86
Oznaczenie granic obszaru, który był przedmiotem aktualizacji		---
Służebności gruntuowe mające wpływ na zagospodarowanie gruntów zlokalizowanych w granicach projektowanej inwestycji		---
Kontur użytku gruntowego, który nie jest ujawniony w bazie danych ewidencji gruntów i budynków		---
Przedsiębiorstwo Geodezyjne Damian Gelek ul. Sybiraków 9/7, 18-400 Łomża NIP: 718-198-12-57, R. 200452492 e-mail: dgelek@o2.pl, tel. 631-939-771 Nazwa i imię i nazwisko wykonawcy GEODETA UPRAWNIONY inż. Damian Gelek 18-400 Łomża, ul. Sybiraków 9/7 Numer świadectwa 22790 Imię i nazwisko, nr uprawnień, data i podpis geodety uprawnionego, który opracował mapę		

Przebiega się, że niniejszy dokument został opracowany w wyniku prac geodezyjnych i kartograficznych, których rezultatem została operat techniczny wpisany do ewidencji materiałów państwowego zasobu geodezyjnego i kartograficznego	
organ prowadzący państwowy zasób geodezyjny i kartograficzny	STAROSTA ŁOMŻY NSKI
identyfikator ewidencyjny materiału zasobu	2062_2019_571
Data wpisania operatu technicznego do ewidencji państwowego zasobu geodezyjnego i kartograficznego	2019-10-17
Imię i nazwisko osoby reprezentującej organ	Z up. STAROSTY Waldemar Miśczkowski GŁÓWNY SPECJALISTA Wyd. G. K. K. i G. N.

LEGENDA:

- A, B, C... ZAKRES OPRACOWANIA pow. działki 4958,11m²
- PROJEKTOWANE OGRODZENIE BOISK – dł. 133 m
- PROJEKTOWANA BRAMA WJAZDOWA I FURTKI
- NAMERZCHNIA Z PIASKU – CAŁKOWITA pow. 1946,0 m²
- WYZNACZONE LINIAMI POSZCZEGÓLNE BOISKA:
- A BOISKO DO PIŁKI NOŻNEJ PLAŻOWEJ NAMERZCHNIA Z PIASKU – pow. 1170,0 m²
- B BOISKO DO PIŁKI RĘCZNEJ PLAŻOWEJ NAMERZCHNIA Z PIASKU – pow. 594,0 m²
- C BOISKO DO SIATKÓWKI PLAŻOWEJ NAMERZCHNIA Z PIASKU – pow. 468,0 m²
- 1 BRAMKA DO PIŁKI NOŻNEJ PLAŻOWEJ
- 2 LOKALIZACJA BRAMKI DO PIŁKI RĘCZNEJ PLAŻOWEJ
- 3 LOKALIZACJA SŁUPKÓW DO PIŁKI SIATKOWEJ PLAŻOWEJ
- 4 TRYBUNA PRZEJEZDZNA MODUŁOWA (PROPONOWANA LOKALIZACJA)
- 5 PIŁKOCHWYT WYS. 6 m – dł. 26 m
- 6 OBRZEŻA BETONOWE 8x30x100 – dł. 65 m
- 7 PROJEKTOWANE SCHODY Z KOSTKI BETONOWEJ – szer. 240 cm 5 x 15 x 30 cm

ⓑ DOMONTOWANE LAMPY OŚWIETLIENIE LED NA ISTNIEJĄCYCH SŁUPACH

	PROJ-INVEST SP. Z O.O. 87-100 Toruń, ul. Poznańska 57 NIP: 956-234-03-90, tel. 505-181-032 www.mmproj-bud.pl , E-MAIL: biuro@mmproj-bud.pl		SKALA 1:500	
	Inwestor: Urząd Miasta w Łomży ul. Stary Rynek 14, 18-400 Łomża		Nr rys. 1	
OBIĘKT: Boisko wielofunkcyjne do sportów plażowych przy ul. Katyńskiej w Łomży dz. nr 11232/5, 11232/2 obręb 0001 Łomża		ZAGOSPODAROWANIE TERENU		
TEMAT: BUDOWA BOISKA WIELOFUNKCYJNEGO DO SPORTÓW PLAŻOWYCH				
STADIUM:	PROJEKT BUDOWLANY			
BRANŻA:	KONSTRUKCYJNO-BUDOWLANA	upr. bud.	podpis	
PROJEKTOWAŁ:	mgr inż. Robert Taratula spec. konstrukcyjno-budowlany	WRR-DT/7131/18/2002		
SPRAWDZIŁ:	inż. Marcin Miodziakiewicz spec. konstrukcyjno-budowlany	KUP/0115/POOK/04		
DATA:	14.02.2020 r.		A-2	