


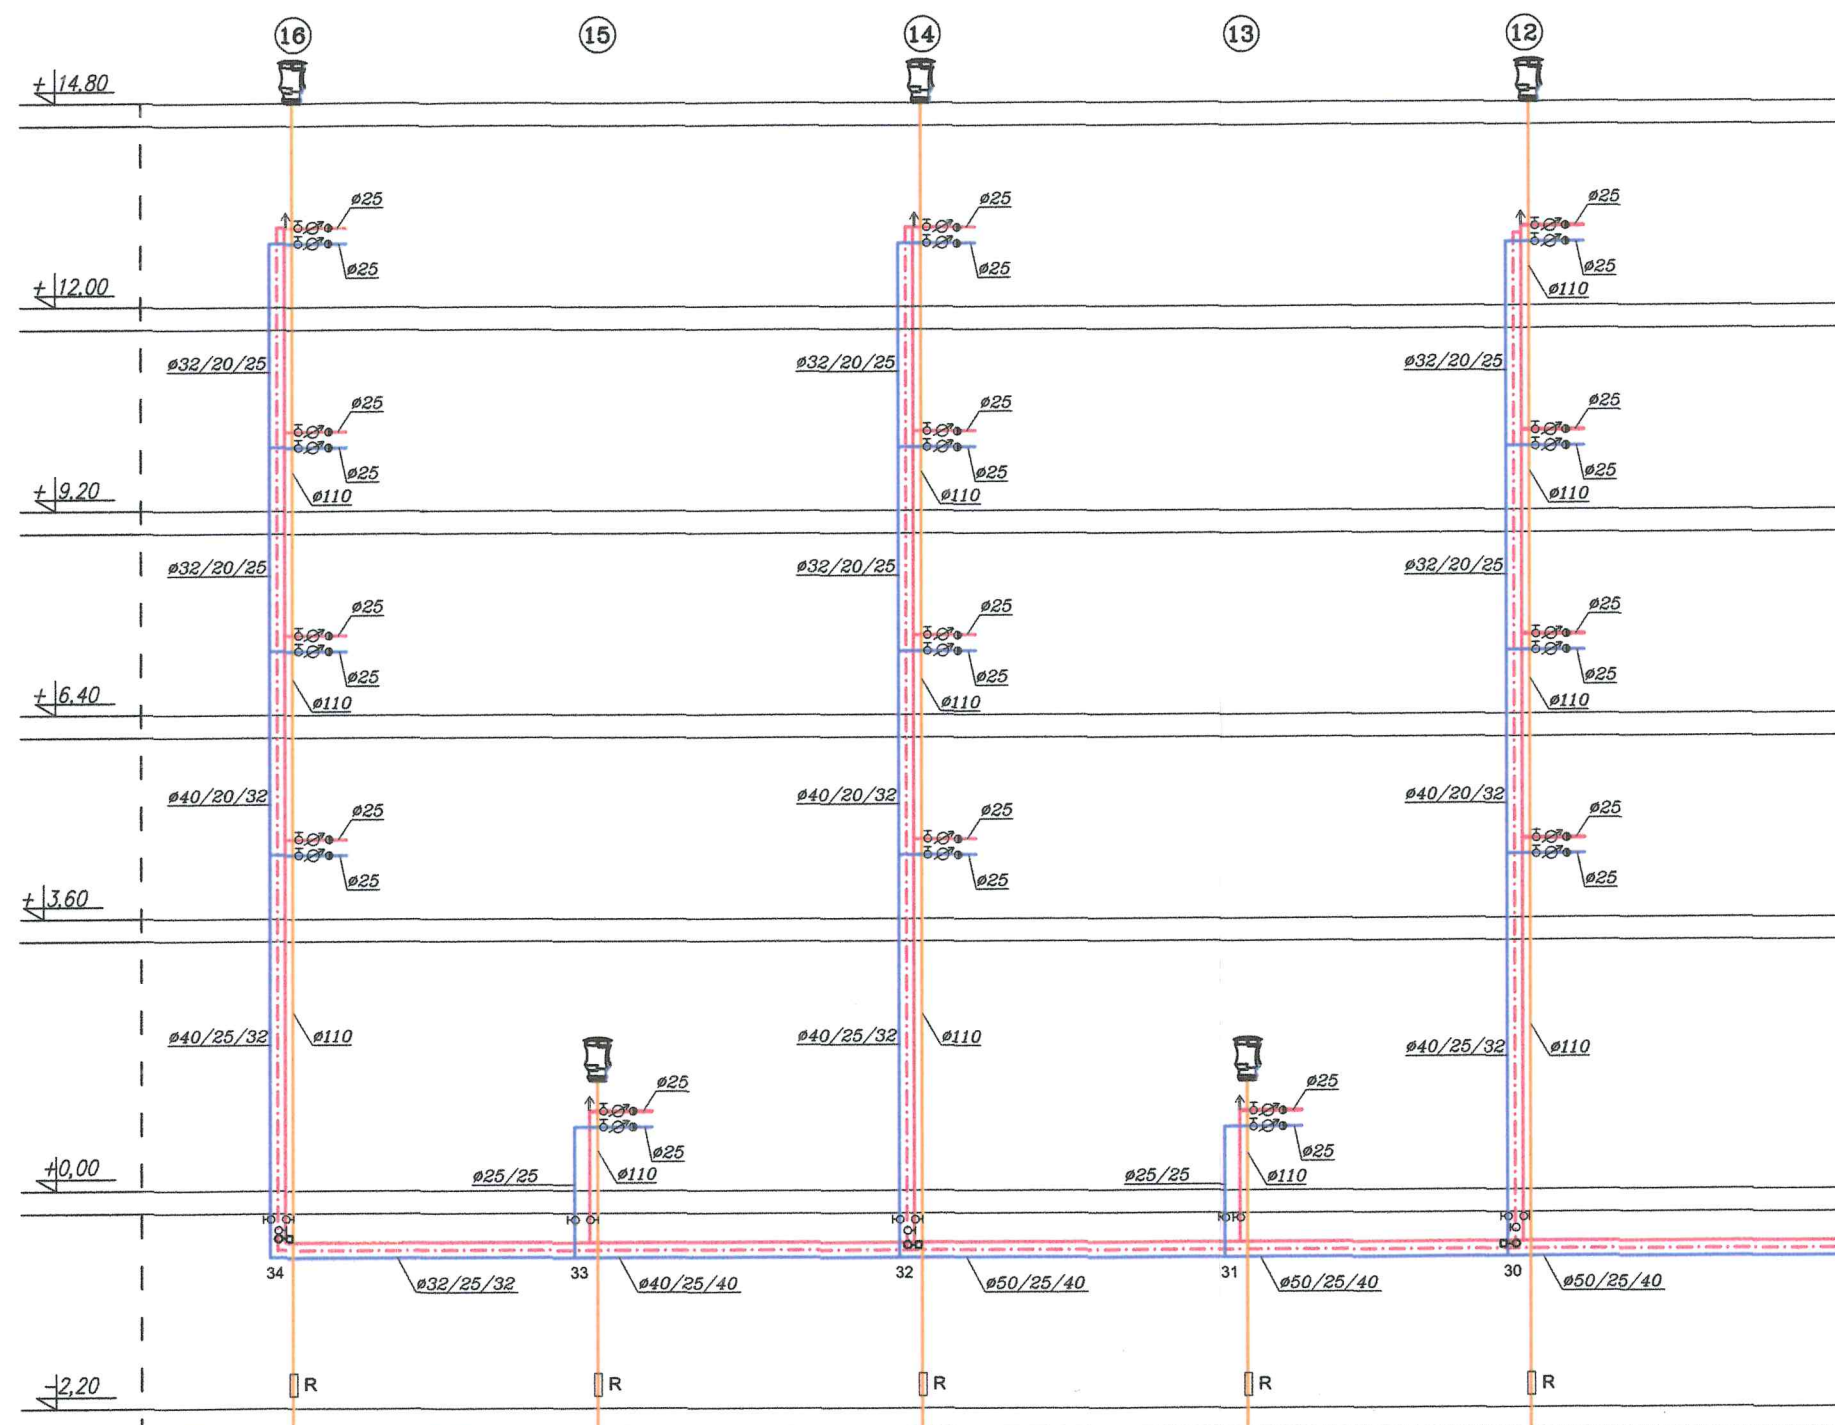

LEGENDA

- 1 nr. pionu
- instalacja kanalizacji
- - - instalacja cw
- - - instalacja cyrkulacji
- instalacji zw
- Ø28/15/18 średnica zw/cyrk/cw
- ⊕ ⊗ zawór kulowy, zawór zwrotny, wodomierz
- R rewizja PVC
- MTCV dn15

ROZWINIĘCIE INSTALACJI 2/2			
TEMAT	Modernizacja instalacji zw, cwu, kanalizacji		
OBIEKT	Budynek mieszkalny Łomża ul. Wojska Polskiego 25		
PROJEKTANT	Dariusz Wasilewski	DATA: 2019-06-01	
	spec. inst. i sieci sanitarne	PODPIS:	
	LOM 44	rys	str
	skala 1:100		