


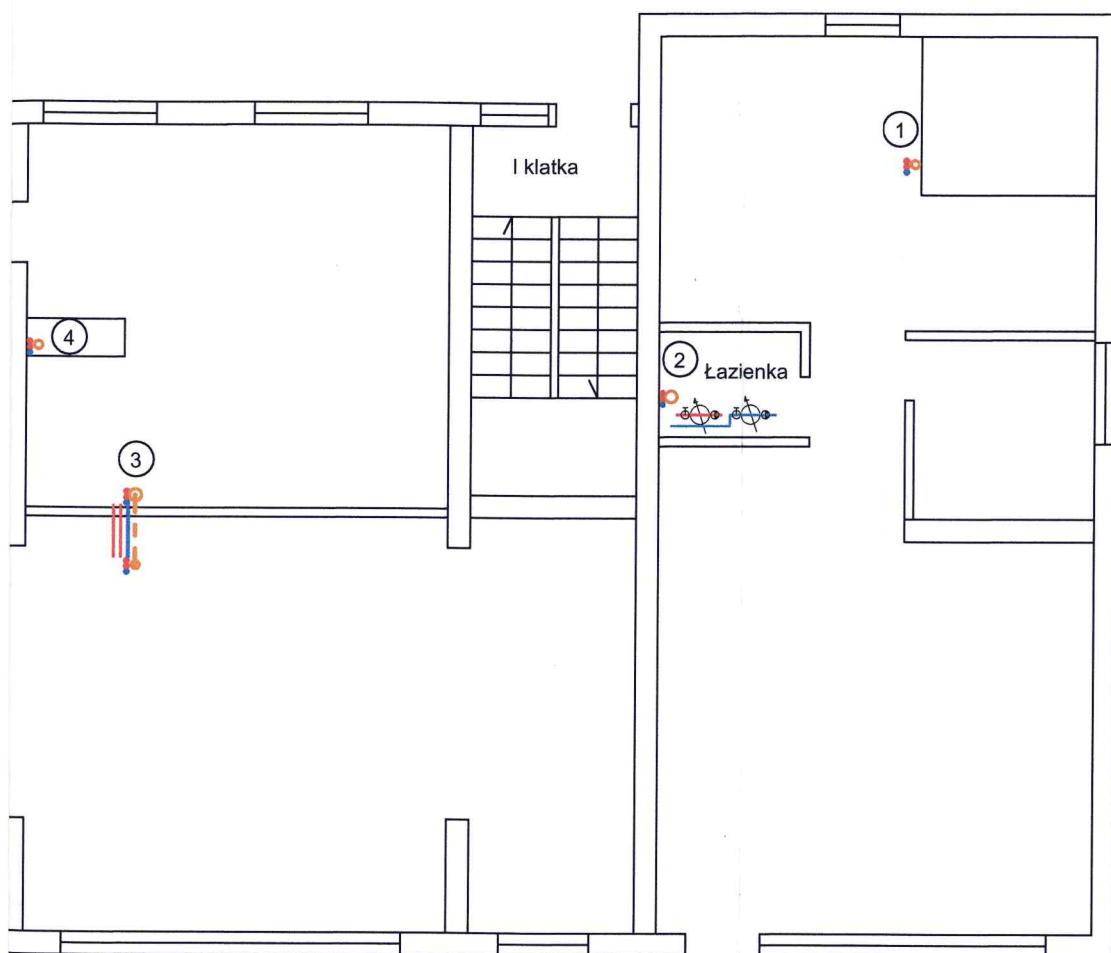

LEGENDA

- ① nr. pionu
 — instalacja kanalizacji
 — instalacja cw
 — instalacji zw
 ② zestaw wodomierzowy:
 zawór kulowy dn15, wodomierz dn15, zawór zwrotny dn15

RZUT KONDYGNACJI I			
TEMAT	Modernizacja instalacji zw, cwu, kanalizacji		
OBIEKT	Budynek mieszkalny Łomża ul. Wojska Polskiego 25		
PROJEKTANT	Dariusz Wasilewski spec. inst. i sieci sanitarne LOM 44	DATA: 2019-06-01	
		PODPIS: 	
	skala 1:100	rys	str