


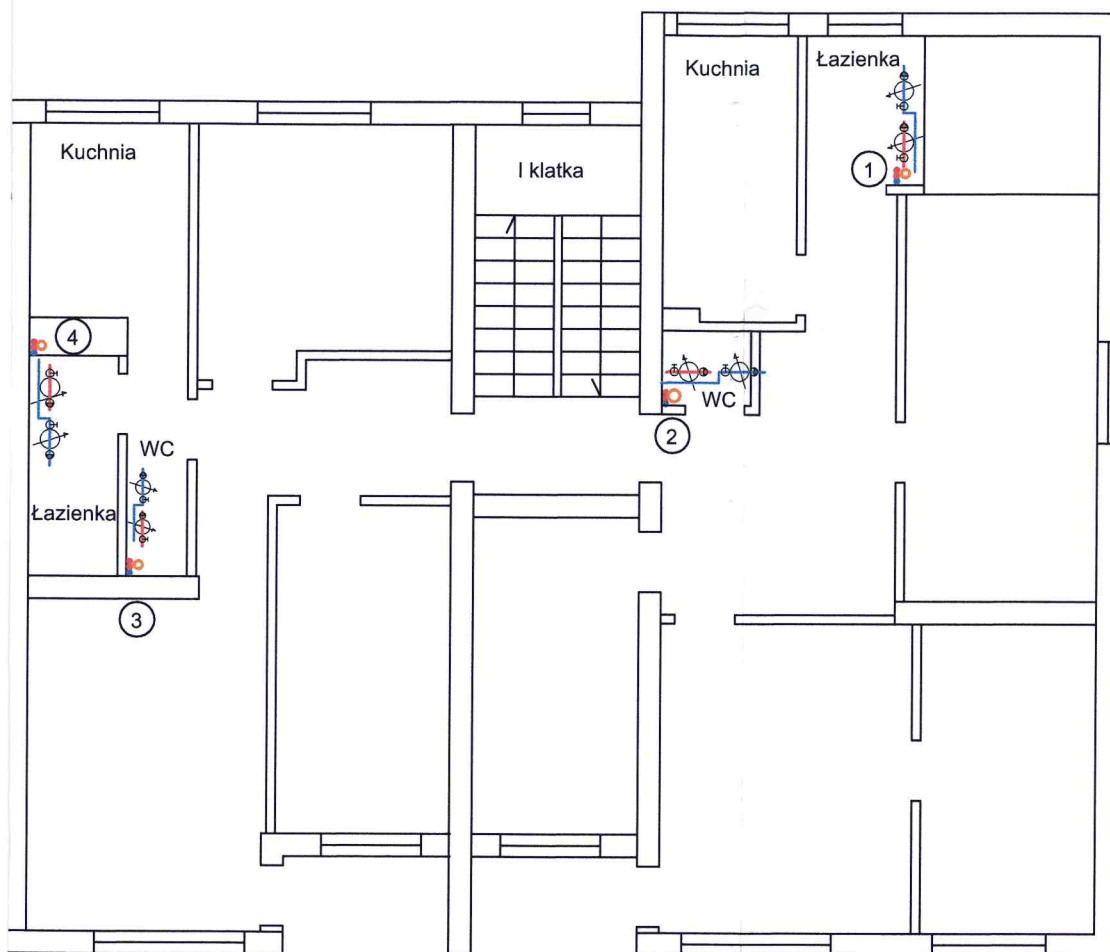

LEGENDA

- ① nr. pionu
 — instalacja kanalizacji
 — instalacja cw
 — instalacji zw
 ⦿ zestaw wodomierzowy:
 zawór kulowy dn15, zawór zwrotny dn15, wodomierz dn15

RZUT KONDYGNACJI II,III,IV,V

TEMAT	Modernizacja instalacji zw, cwu, kanalizacji		
OBIEKT	Budynek mieszkalny Łomża ul. Wojska Polskiego 25		
PROJEKTANT	Dariusz Wasilewski spec. inst. i sieci sanitarne LOM 44	DATA: 2019-06-01	
		PODPIS:	
	skala 1:100	rys	str