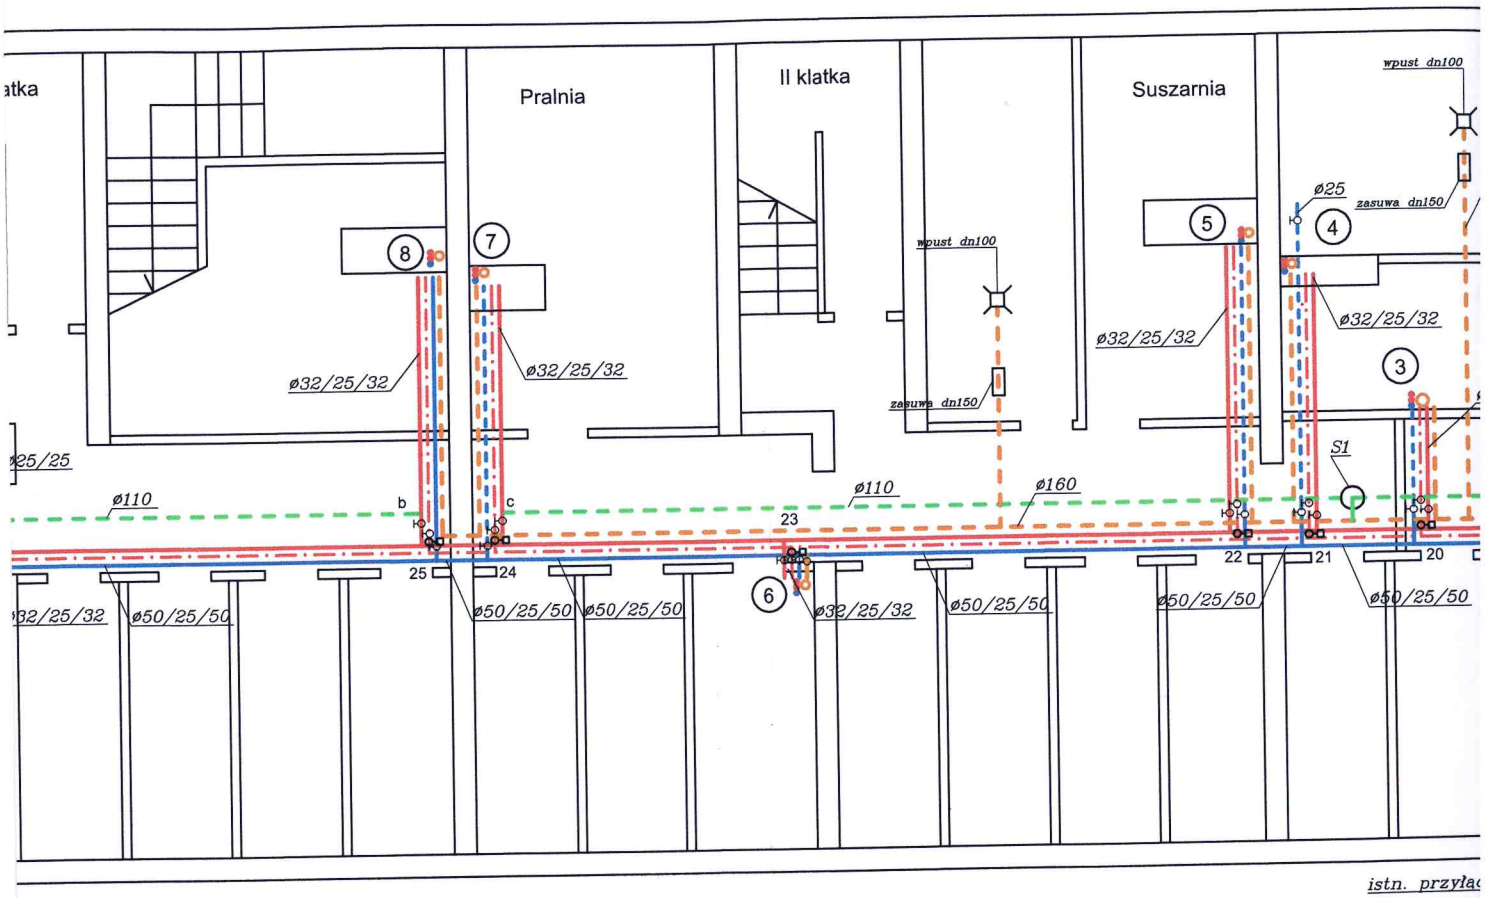


LEGENDA

1 nr

pr

pr

pr

pr

pr

is

ø28/15/18 ś

R re

M

S1, S2 s