


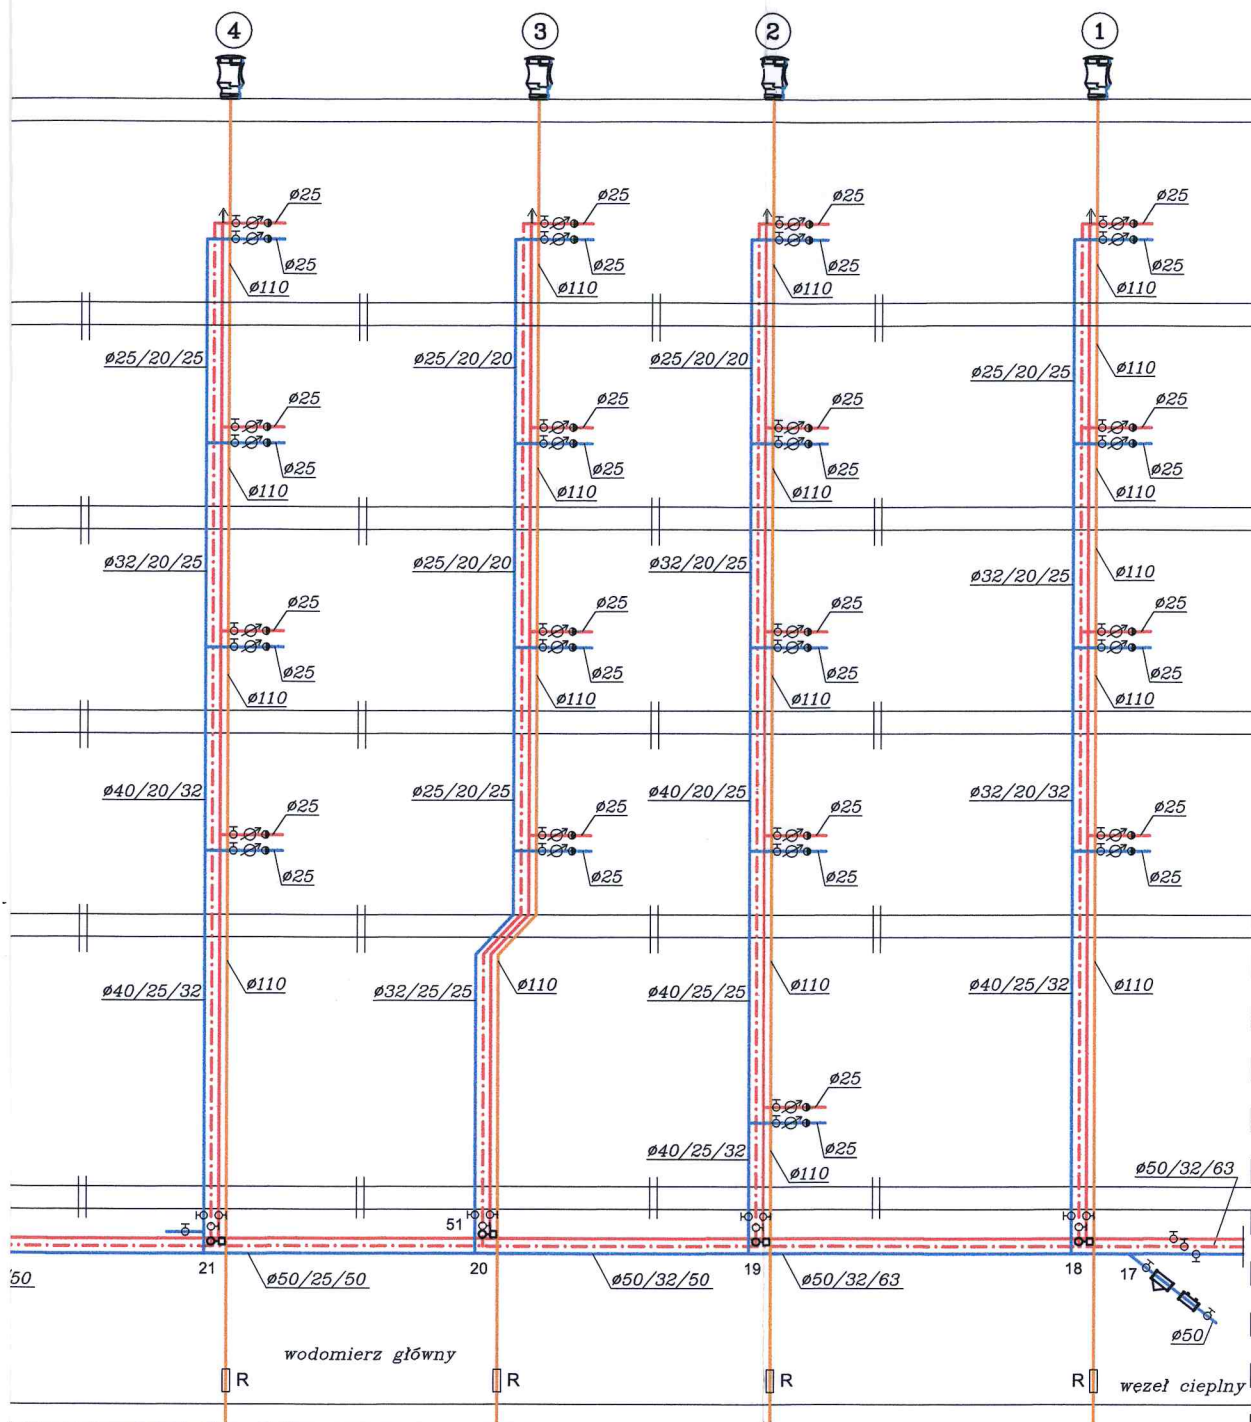

LEGENDA

- ① nr. pionu
- instalacja kanalizacji
- - - instalacja cw
- instalacja cyrkulacji
- instalacji zw
- Ø28/15/18 średnica zw/cyrk/cw
- ⊗ ⊙ zawór kulowy, zawór zwrotny, wodomierz
- R rewizja PVC 110
- MTCV dn15

ROZWINIĘCIE INSTALACJI 1/2

TEMAT	Modernizacja instalacji zw, cwu, kanalizacji		
OBIEKT	Budynek mieszkalny Łomża ul. Wojska Polskiego 25		
PROJEKTANT	Dariusz Wasilewski spec. inst. i sieci sanitarne LOM 44	DATA: 2019-06-01	
	skala 1:100	rys	str