


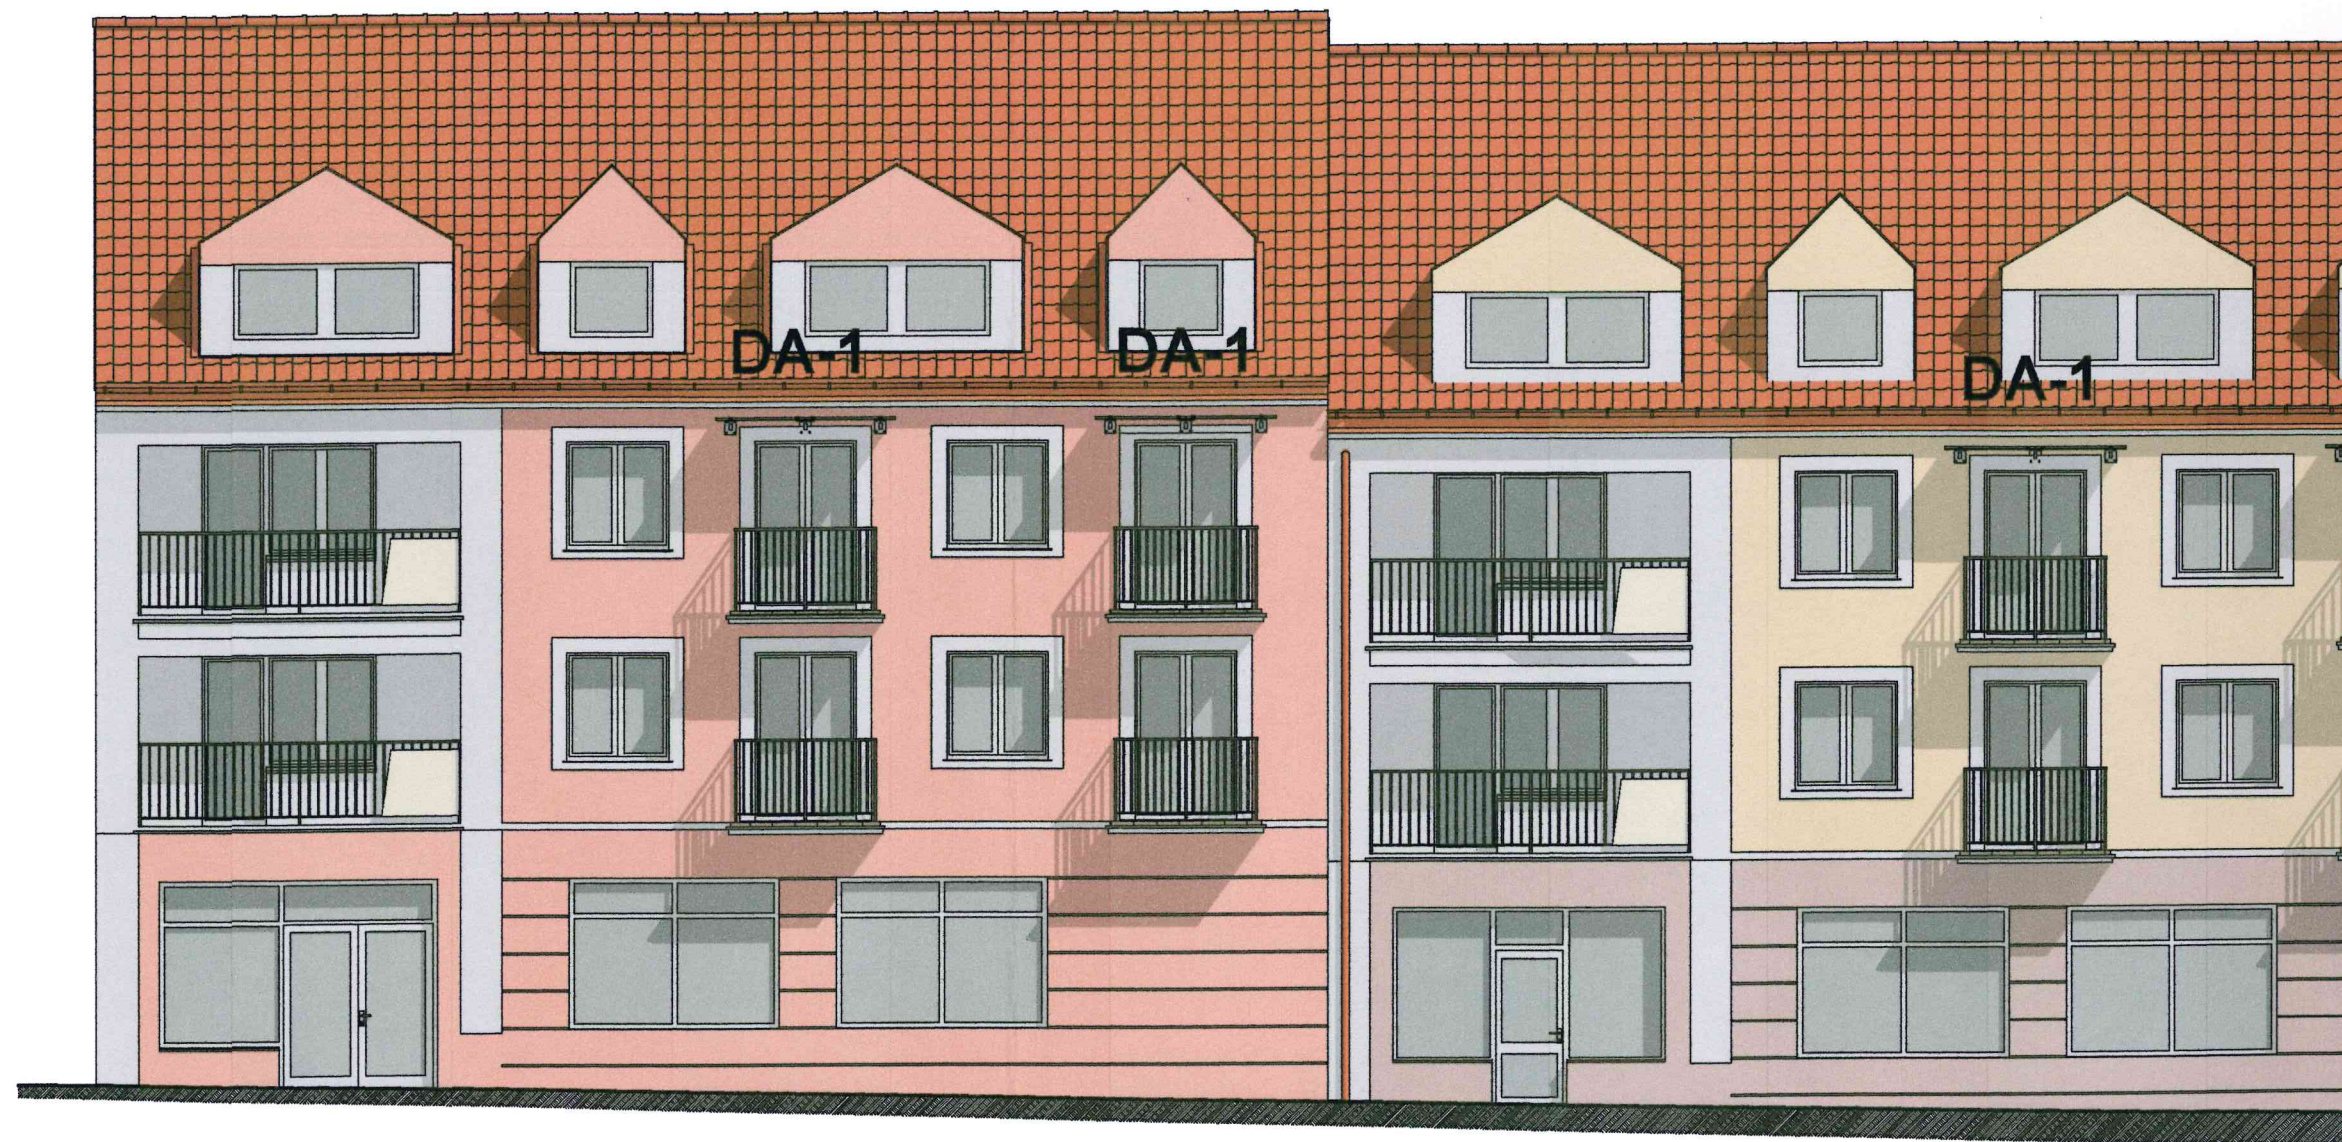

Nazwa obiektu budowlanego  
**PROJEKT DASZKÓW NAD BALKONAMI  
BUDYNKU MIESZKALNYM WIELKOPŁASZCZOWY**

Lokalizacja  
ŁÓDŹ, ul. Rządowa 12