



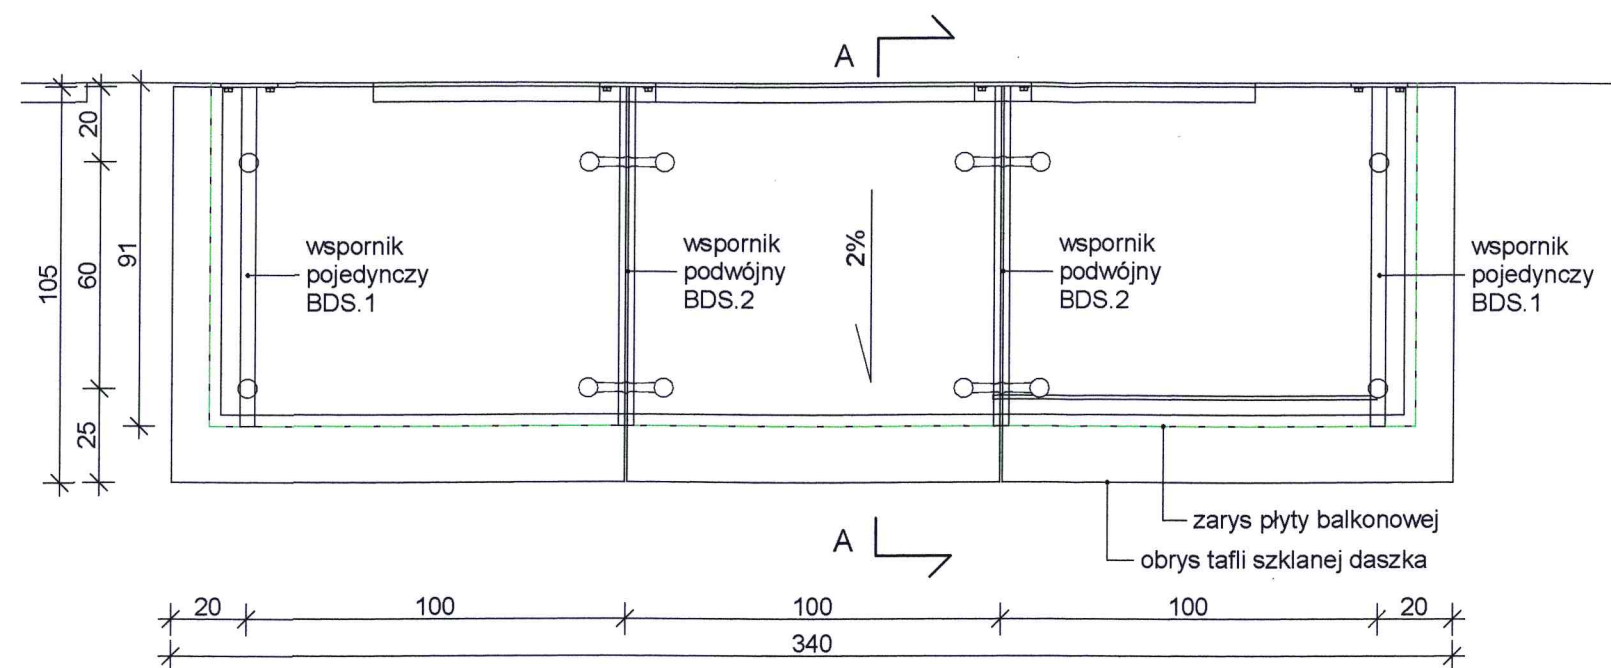

DA-2

WIDOK Z GÓRY


1:20

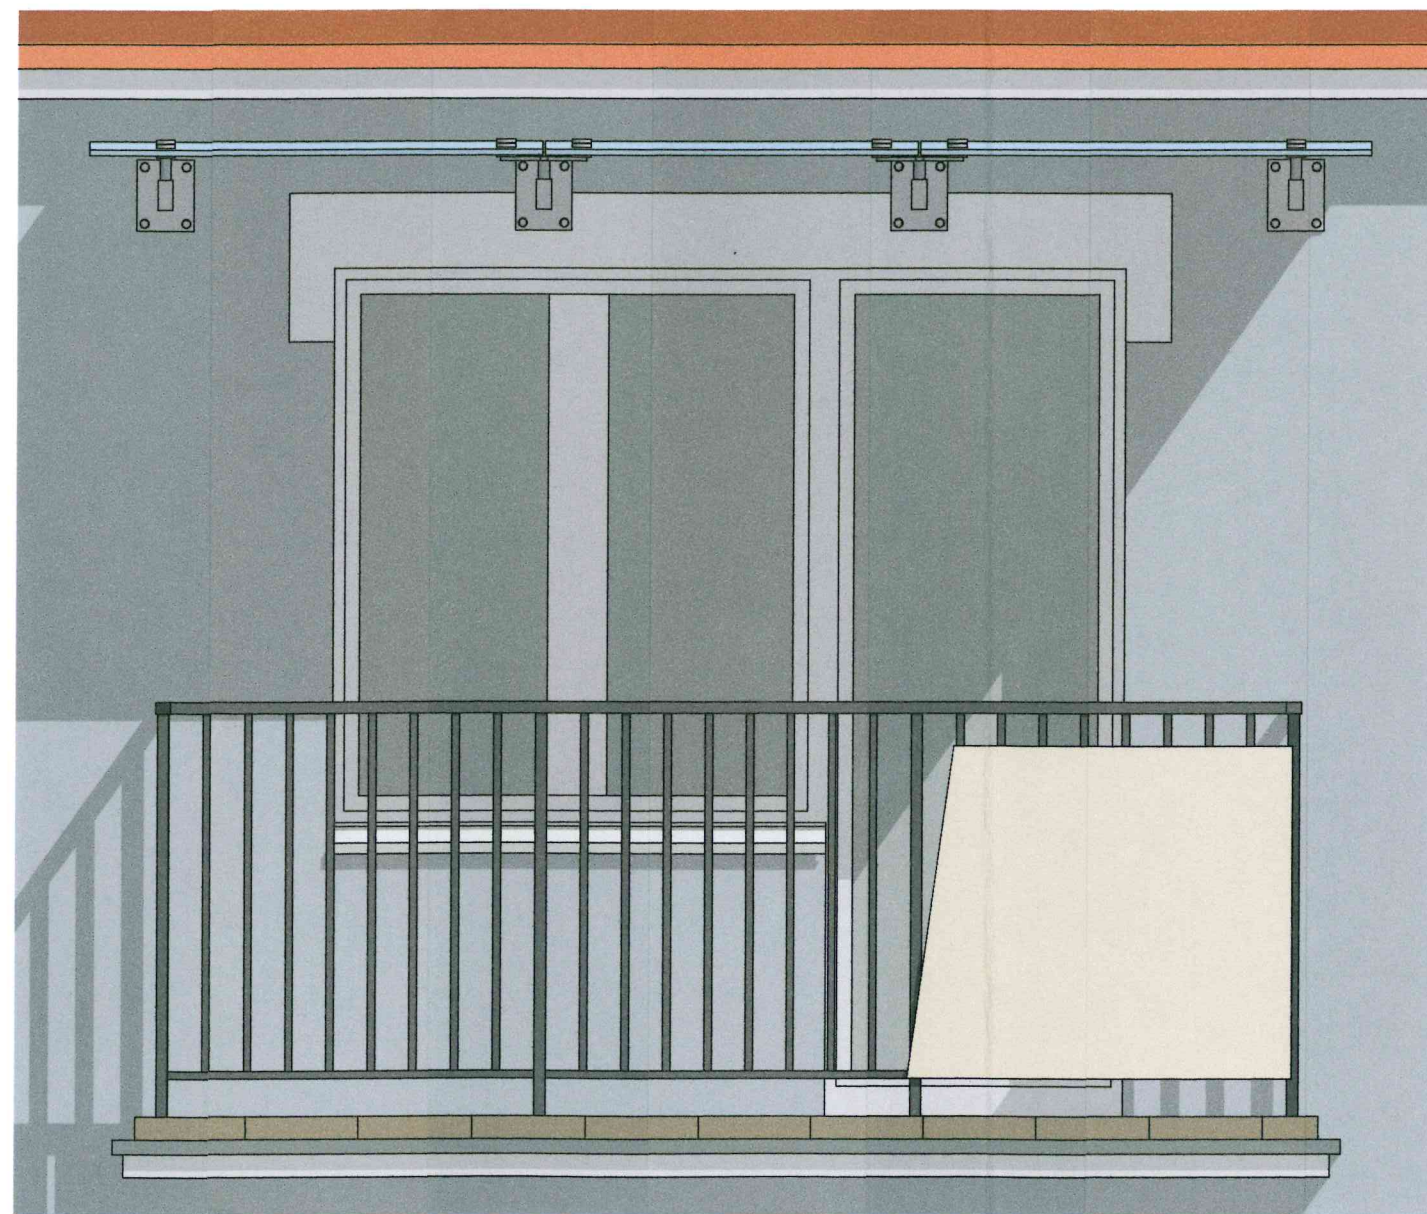


DA-2

WIDOK OD FRONTU

1:20

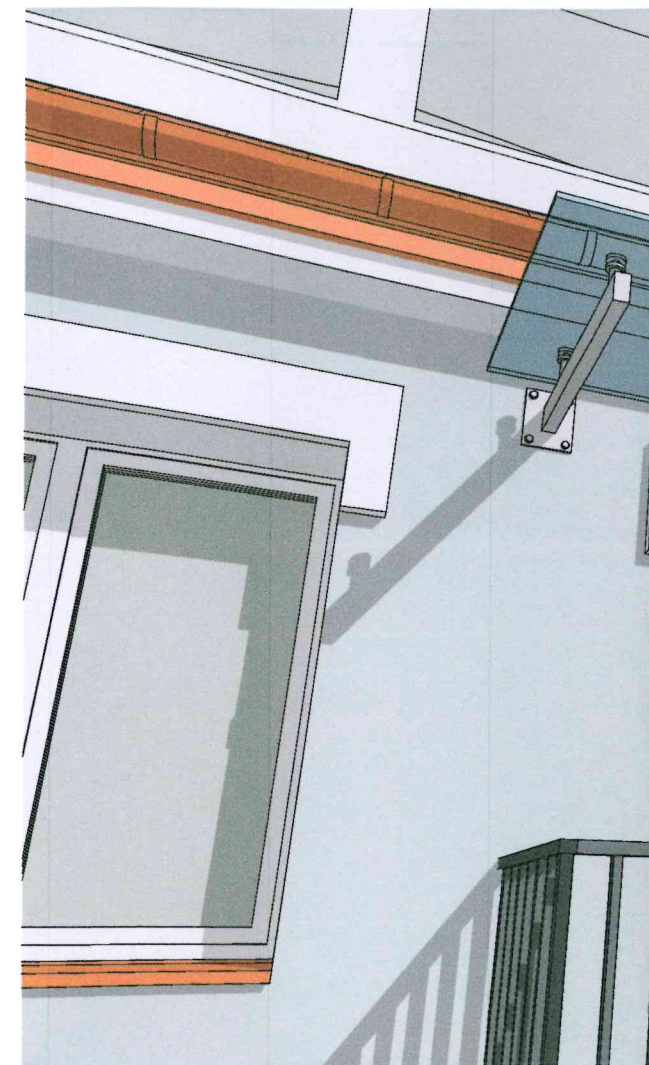

DA-2

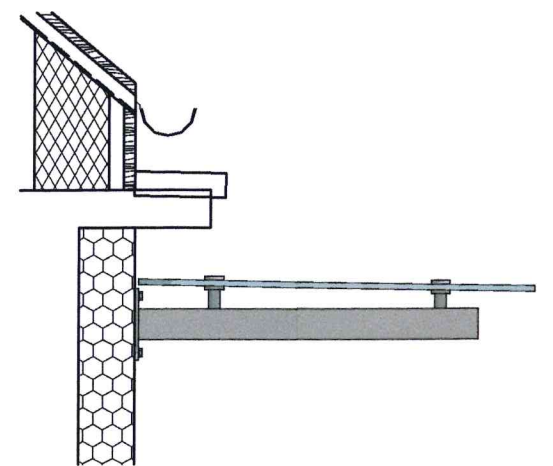

DA-2

WIDOK Z BOKU

1:20

UWAGI:

1. Przed przystąpieniem do prac budowlanych wszystkie wymiary należy sprawdzić w naturze.
3. Rysunek rozpatrywać łącznie z opisem technicznym.

Nazwa obiektu budowlanego	PROJEKT DASZKÓW NAD BALKON BUDYNKU MIESZKALNYM WIELOR.
Lokalizacja	ŁOMŻA, ul. Rządowa 12