


DASZEK 1
daszek wspornikowy aluminiowy
przeszkłony płytą poliwęglanową
litą satynową

OZNACZENIA KOLORÓW WG PALETY NCS

- S 1005-Y20R
- S 4010-Y30R
- napisy kolor S 7005-Y20R
- płytki gresowe 30x30 mat
NOWA GALA - Quartzite QZ 13

RYNNY, RURY SPUSTOWE I OBRÓBK
BLACHARSKIE W KOLORZE CIEMNY BRĄZ

bok ściany w kolorze
S 1005-Y20R

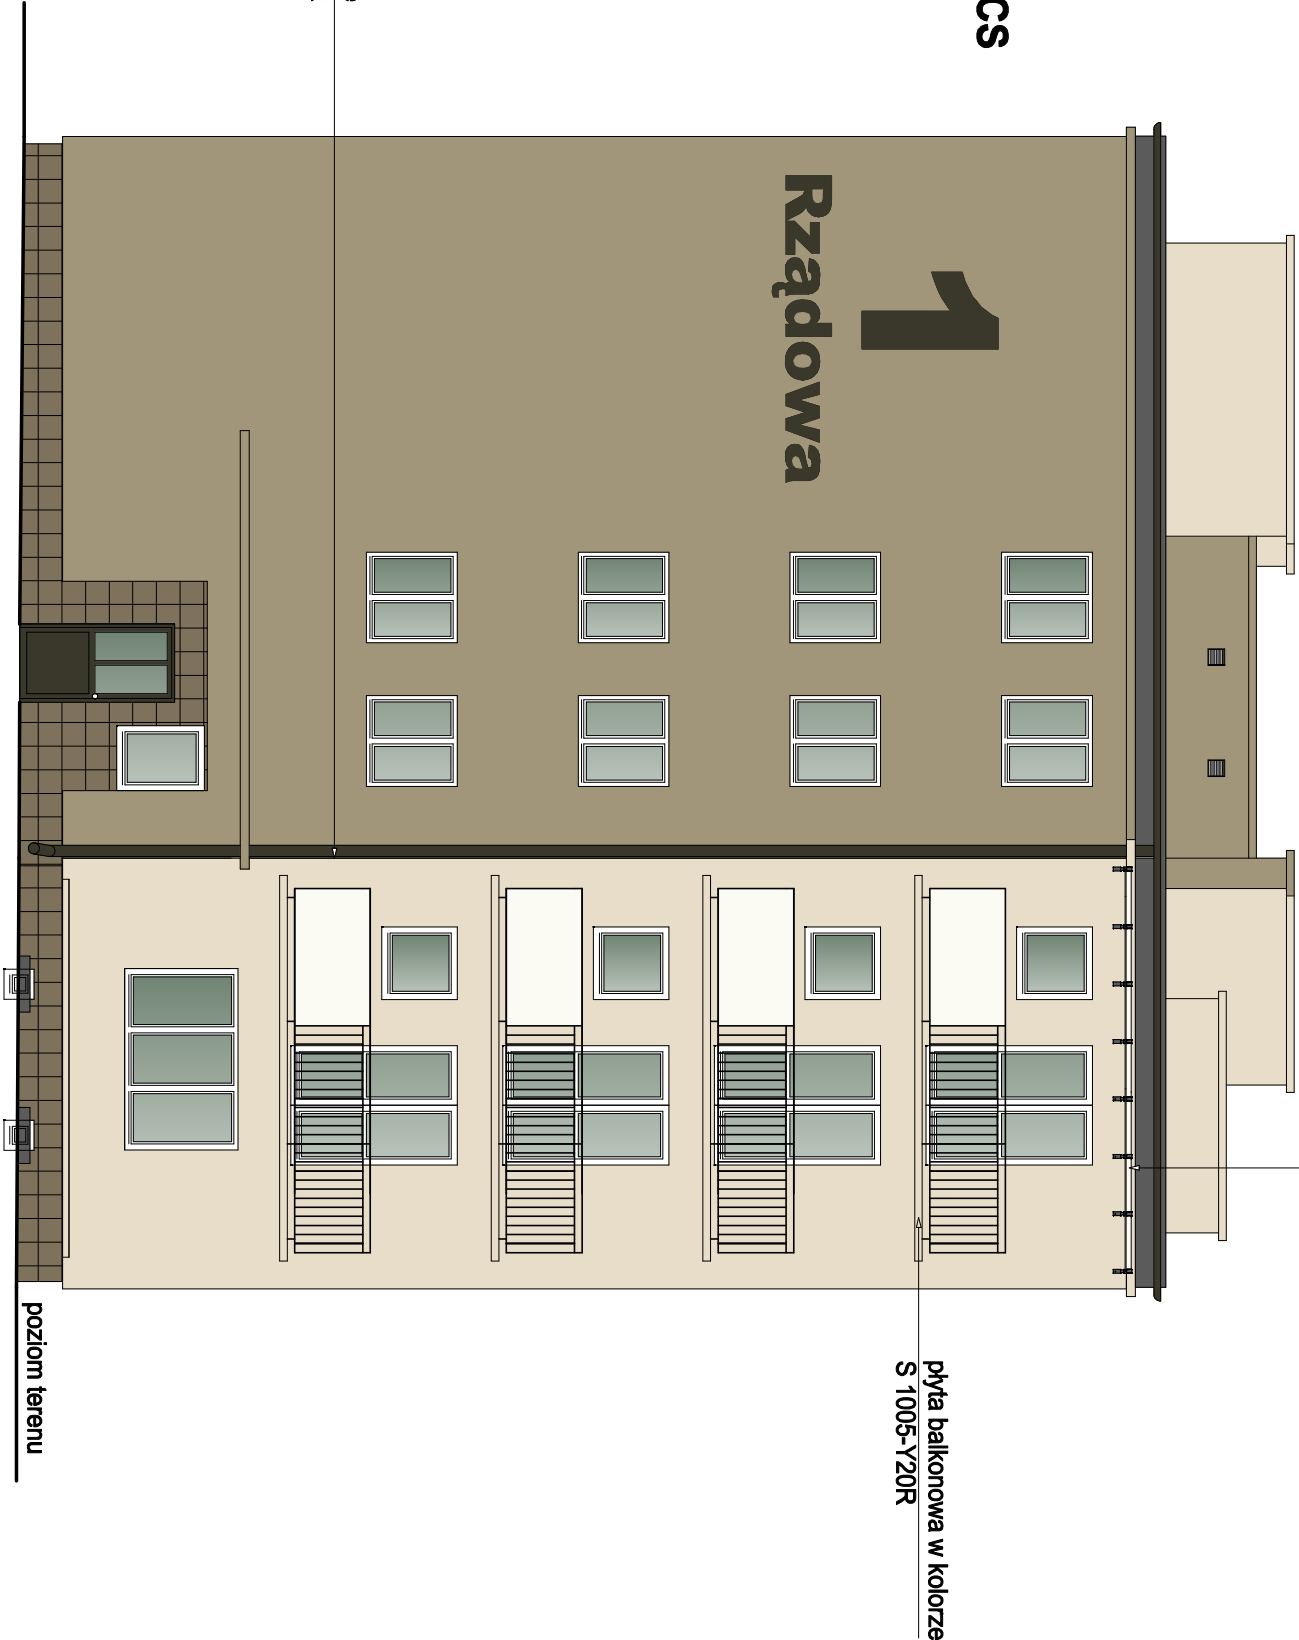

ŚCIANA 1

Tytuł projektu: PROJEKT OCIEPLENIA ŚCIAN ZEWNĘTRZNYCH I REMONTU POKRYCIA DACHU BUDYNKU MIESZKALNEGO WIELORODZINNEGO Lokalizacja: ŁOMŻA, ul. RZĄDOWA 1 DZ. NR 10331		Projektant: mgr inż. arch. Andrzej Popławski UAN.II.7342-122/94 Opracował: mgr inż. arch. Beata Popławska 01.07.2019
Temat: ELEWACJA PÓŁNOCNA - WEJŚCIOWA		Skala: 1:100 Nr rysunku: 1