


PIWNICA

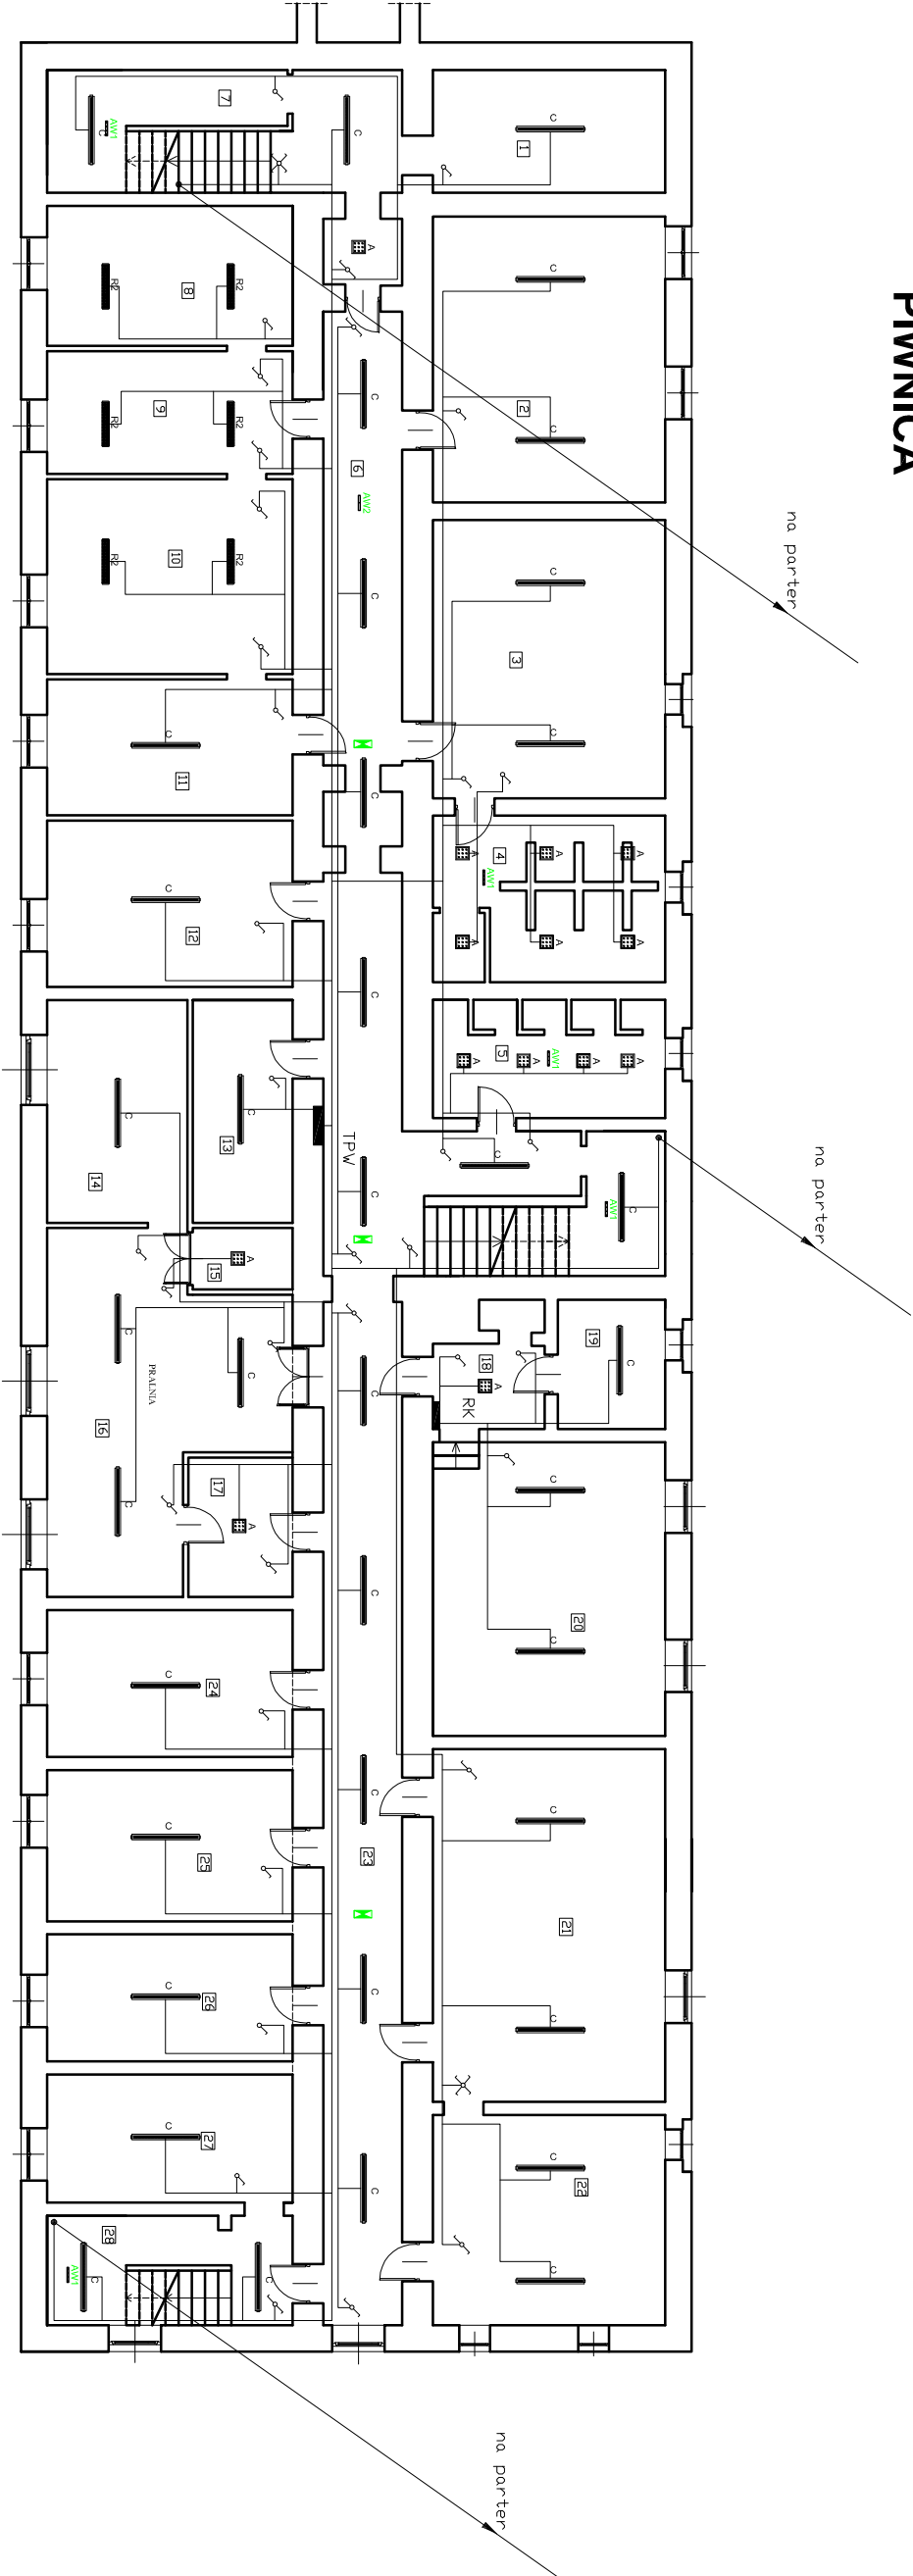

"DOM-BUD" Suwałki			SPECJ.: ELEKTRYKA		
OBJEKT:	Remont i przebudowa budynków szkoły ZS Wietrznymyjski i Ogólnokształcący nr 7		FAZA:	PW	NR RYS.: 11
ADRES:	Łomża ul. Świecha Komuny 11 dz. Nr 102/24		SKALA:	1:100	
BRANŻA:	IMIE I NAZWISKO	NR UPR.	DATA	PODPIS	
PROJEKTANT:	Wiesław Babin	SIOW-8690	30.05.2016r		
SPRAWDZAJĄCY:	mgr inż. Paweł Szczępek	POWA015PWO06	30.05.2016r		