


PARTER

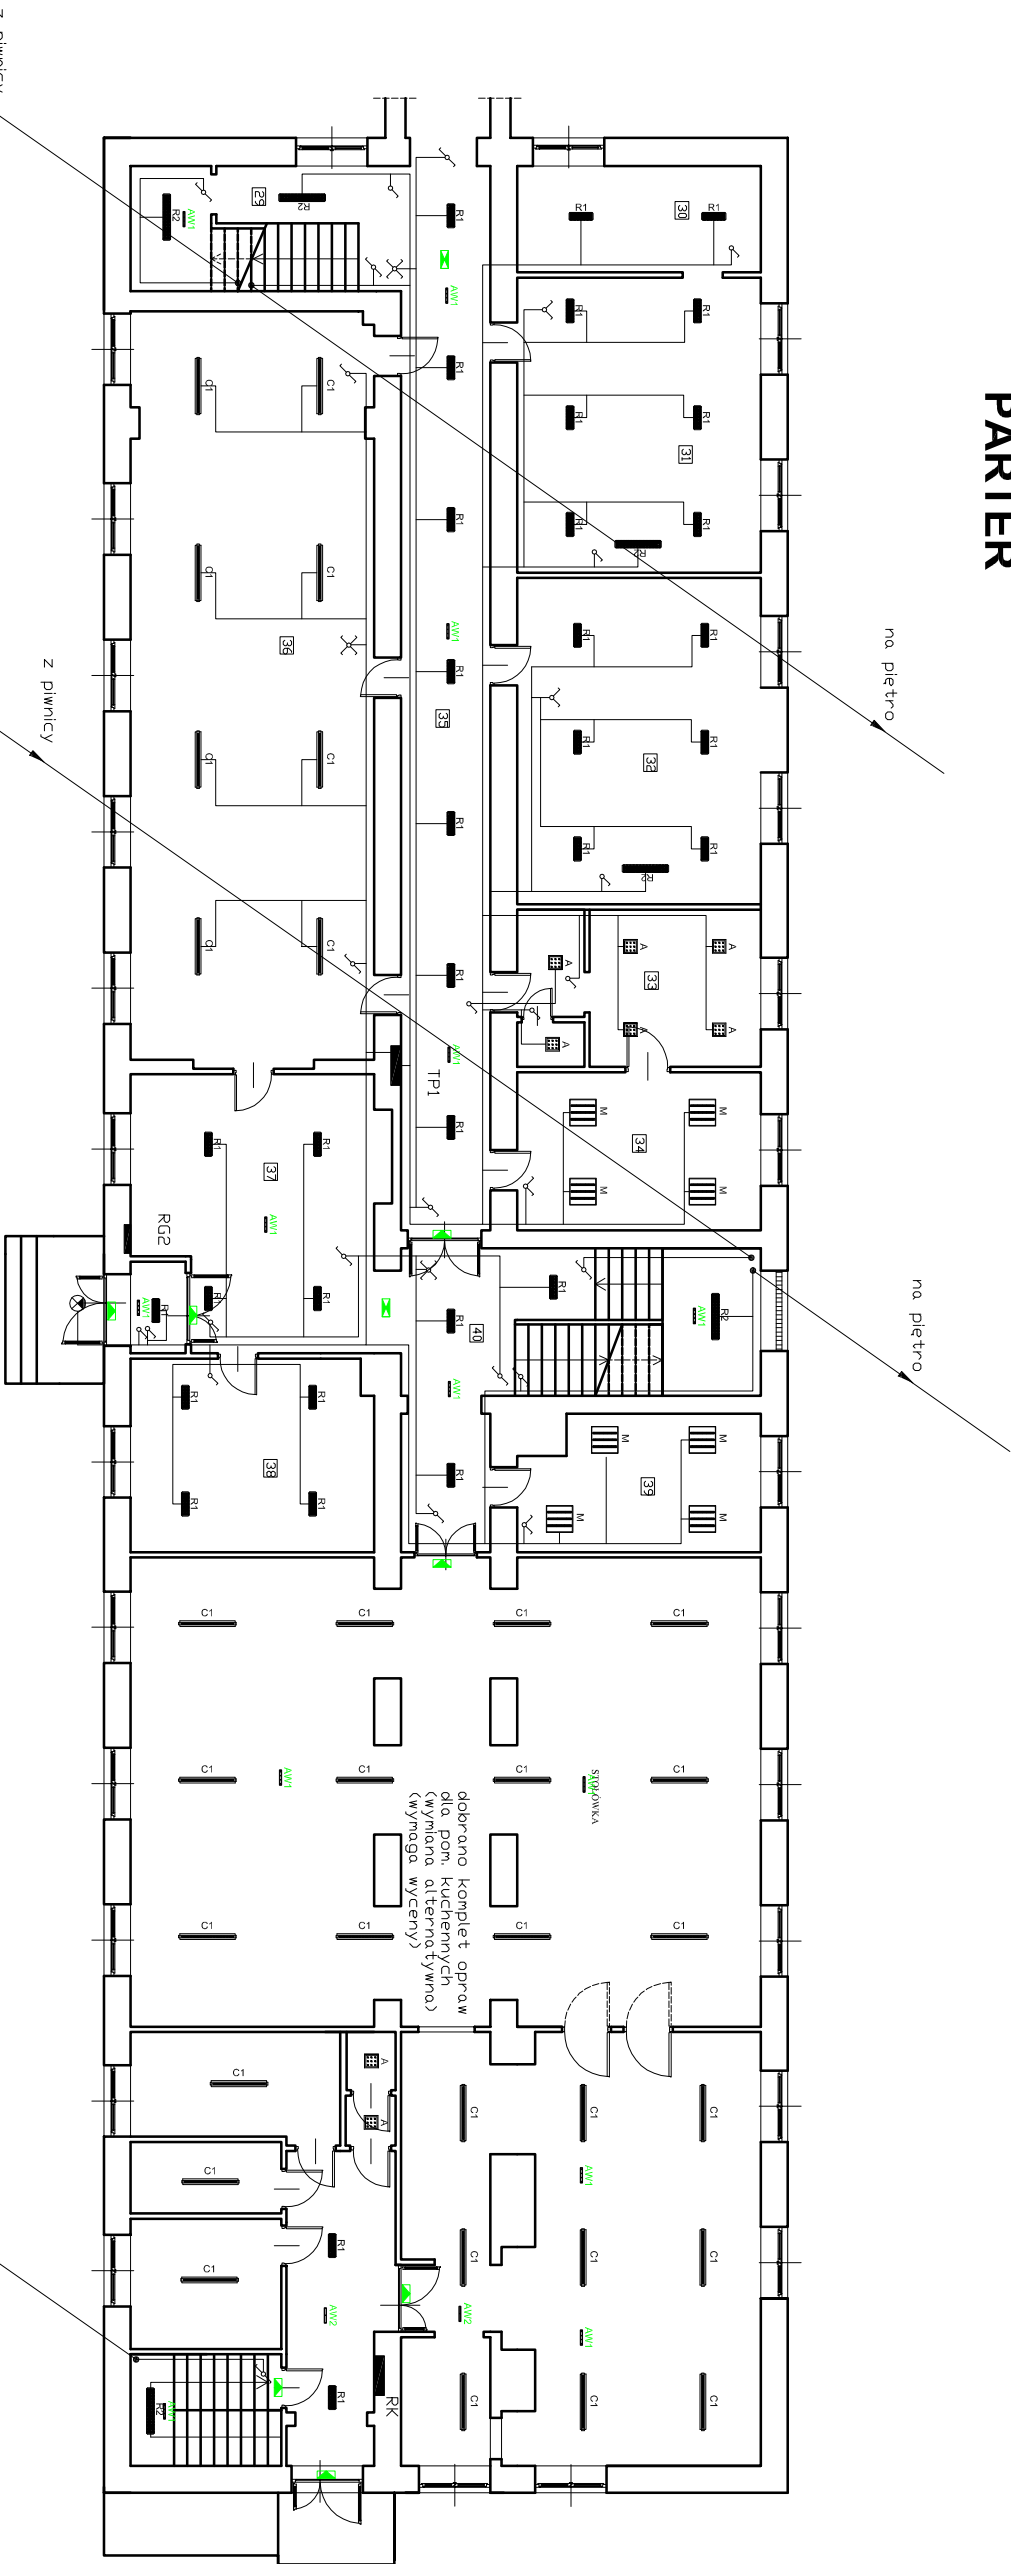

"DOM-BUD" Suwałki				SPECJ.: ELEKTRYKA	
OBJEKT:	Renowacja i przebudowa budynków szkoły	FAZA:	PW	NR RYS.: 12	RYSUNEK: Bud B Rzut partenu
ADRES:	ZS Wietrzychowskiej i Ogólnoszkolnych nr 7	SKALA:	1:100		
BRANŻA:	Łomża ul. Ściecha Krowy 11	PROJEKTANT:	IMIE I NAZWISKO	NR UPR.	DATA
PROJEKTANT:	Wiesław Babin	PROJEKTANT:	IMIE I NAZWISKO	NR UPR.	DATA
SPRAWDZAJĄCY:	mgr inż. Paweł Szczęsny	PROJEKTANT:	IMIE I NAZWISKO	NR UPR.	DATA