


PIETRO

na II Pietro

z piwnicy

z partern

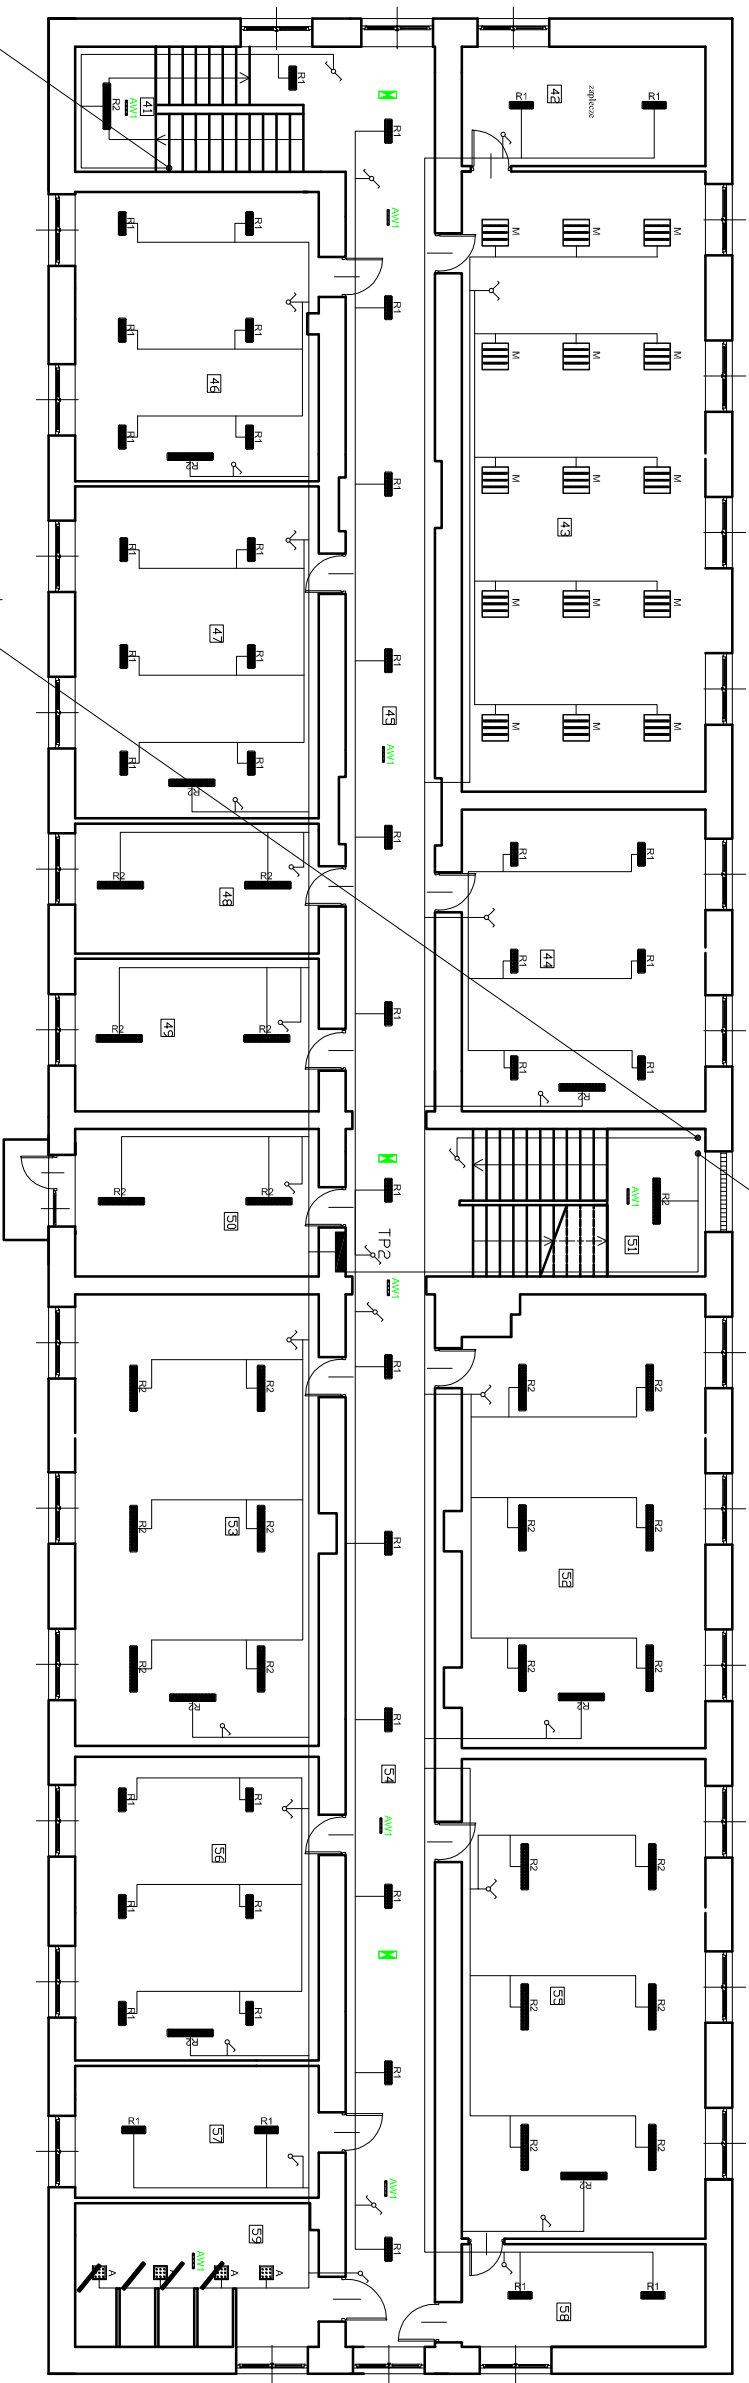

"DOM-BUD" Suwalki		SPECJ.: ELEKTRYKA	
OBIEKT:	Remont i przebudowa budynków szpitala ZSWEiemyjmyj i Ogólnokształcących nr 7	FAZA:	PW
ADRES:	Łomża ul. Stacjana Kwamy 11 dz. Nr 10224	SKALA:	1:100
BRANŻA:		RYSUNEK:	Jan B. Rant i pętra
PROJEKTANT:	Wiesław Bałuta	Instalacja oszczędzająca.	
SPRAWDZAJĄCY:	mgr inż. Paweł Szyszczak	NR UPPO:	
	Pracownia Projektowa	DATA	30.05.2016r
		PODPIS	30.05.2016r