


II PIĘTRO

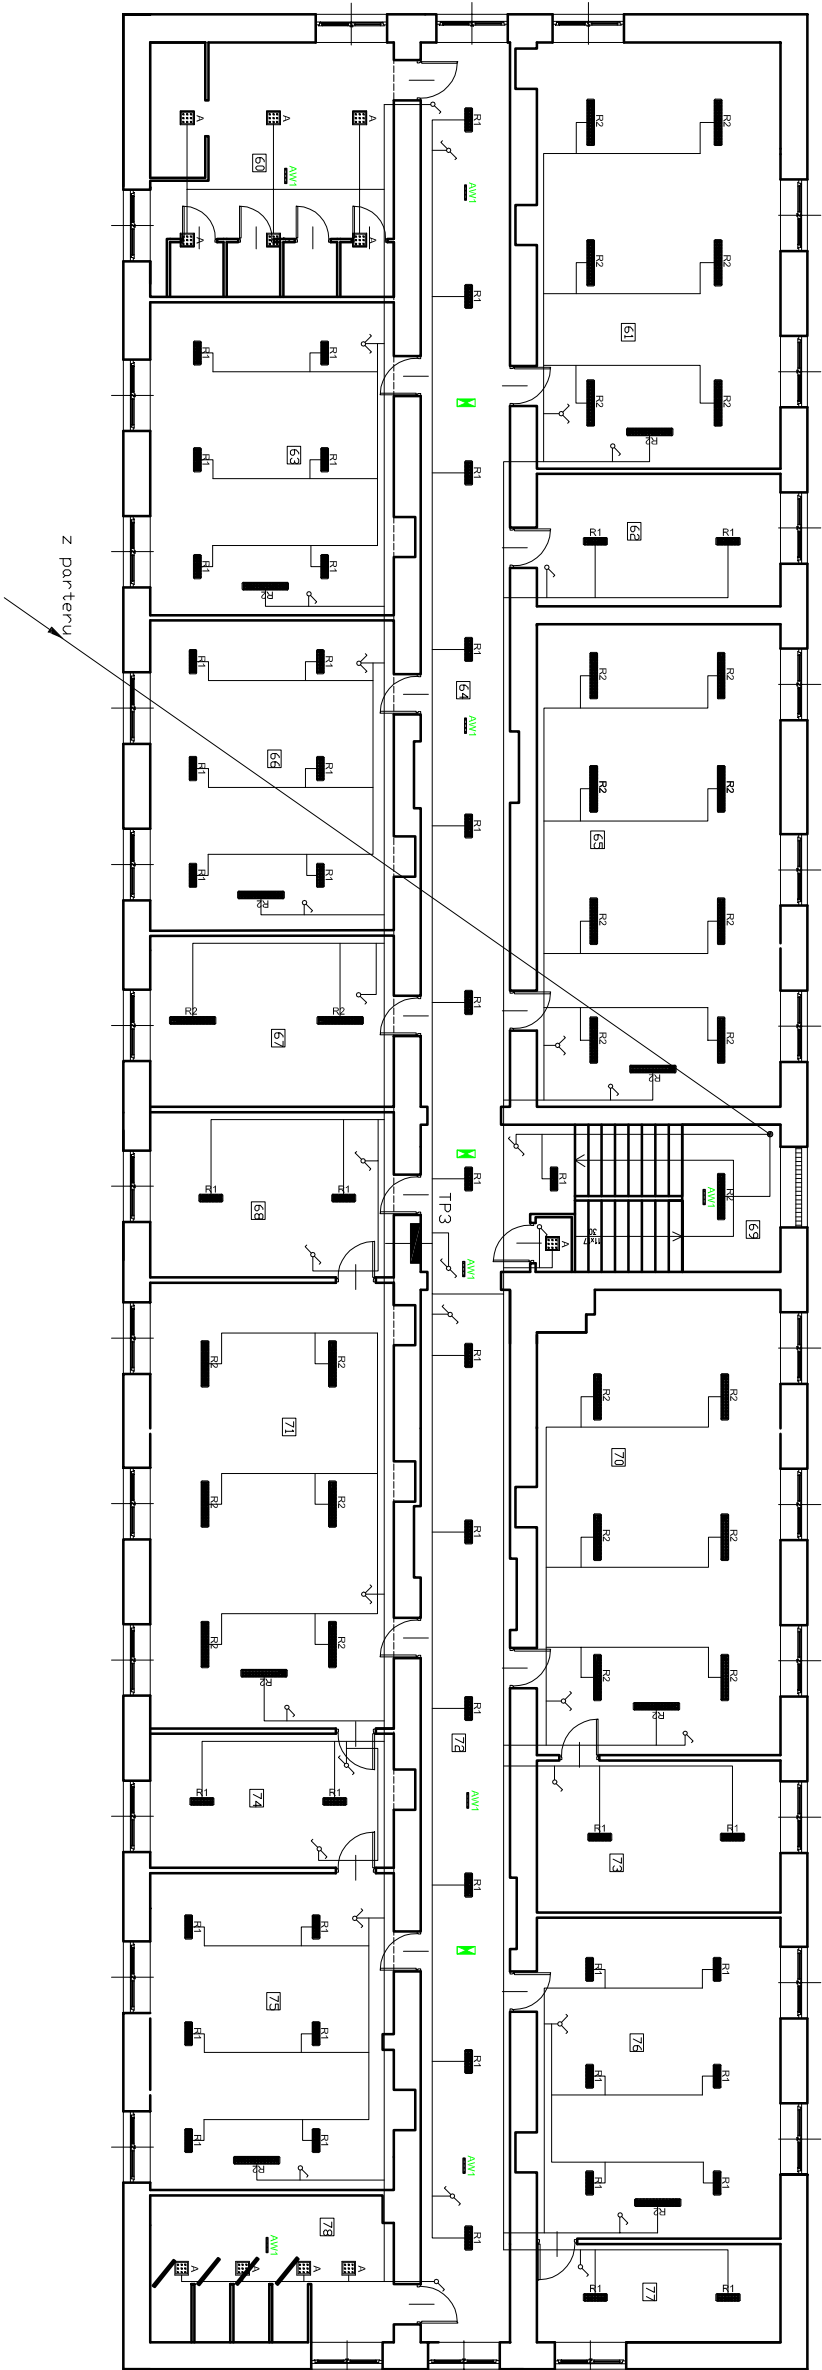

"DOM-BUD" Suwałki			SPECJ.: ELEKTRYKA	
OBJEKT:	Remont i przebudowa budynków szkoły	FAZA:	PW	NR RYS.:
ADRES:	ZS Wietrzymyjski i Ogólnokształcący nr 7	SKALA:	1:100	14
BRANŻA:	Instalacja oświetlenia.	PROJEKTANT:	IMIE I NAZWISKO	NR UPR.
SPRAWDZAJĄCY:	mgr inż. Paweł Szczęsny	DATA:	30.05.2016r	PODPIS