


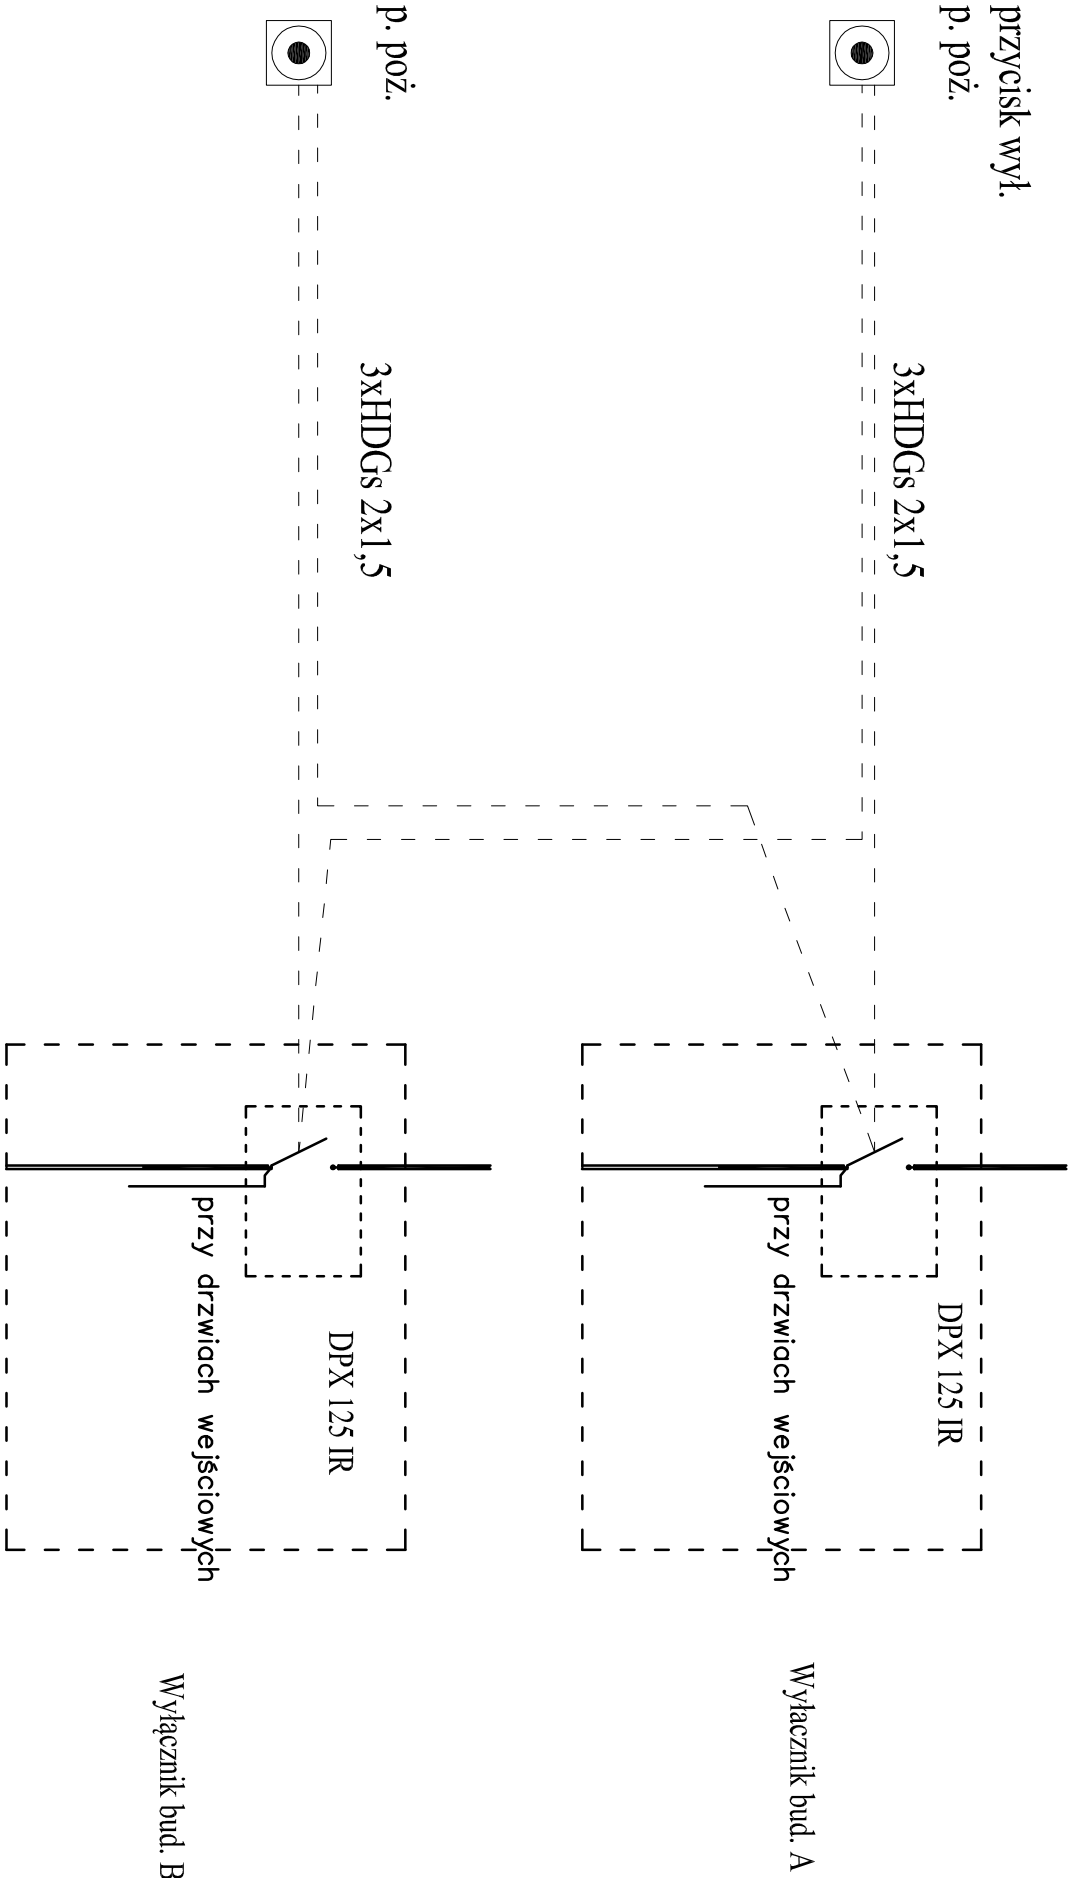

"DOM-BUD" Suwałki			SPECJ.: ELEKTRYKA		
OBIEKT:	Remont i przebudowa budynków szkoły ZSWeterynaryjnych i Ogólnokształcących nr 7		FAZA:	PW	NR RYS.: 15
			SKALA: -		
ADRES:	Łomża ul. Stacha Konwy 11 dz. Nr 10224		RYSUNEK: Schemat połączeń wyl. p.poż.		
BRANŻA:	IMIĘ I NAZWISKO		NR UPR.	DATA	PODPIS
PROJEKTANT:	Wiesław Baluta		SUW-86/90	30.05.2016r	
SPRAWDZAJĄCY:	mgr inż. Paweł Szymczyk		POM/0183/PWOE/08	30.05.2016r	