


RGI

Rozdz. XL-A 250

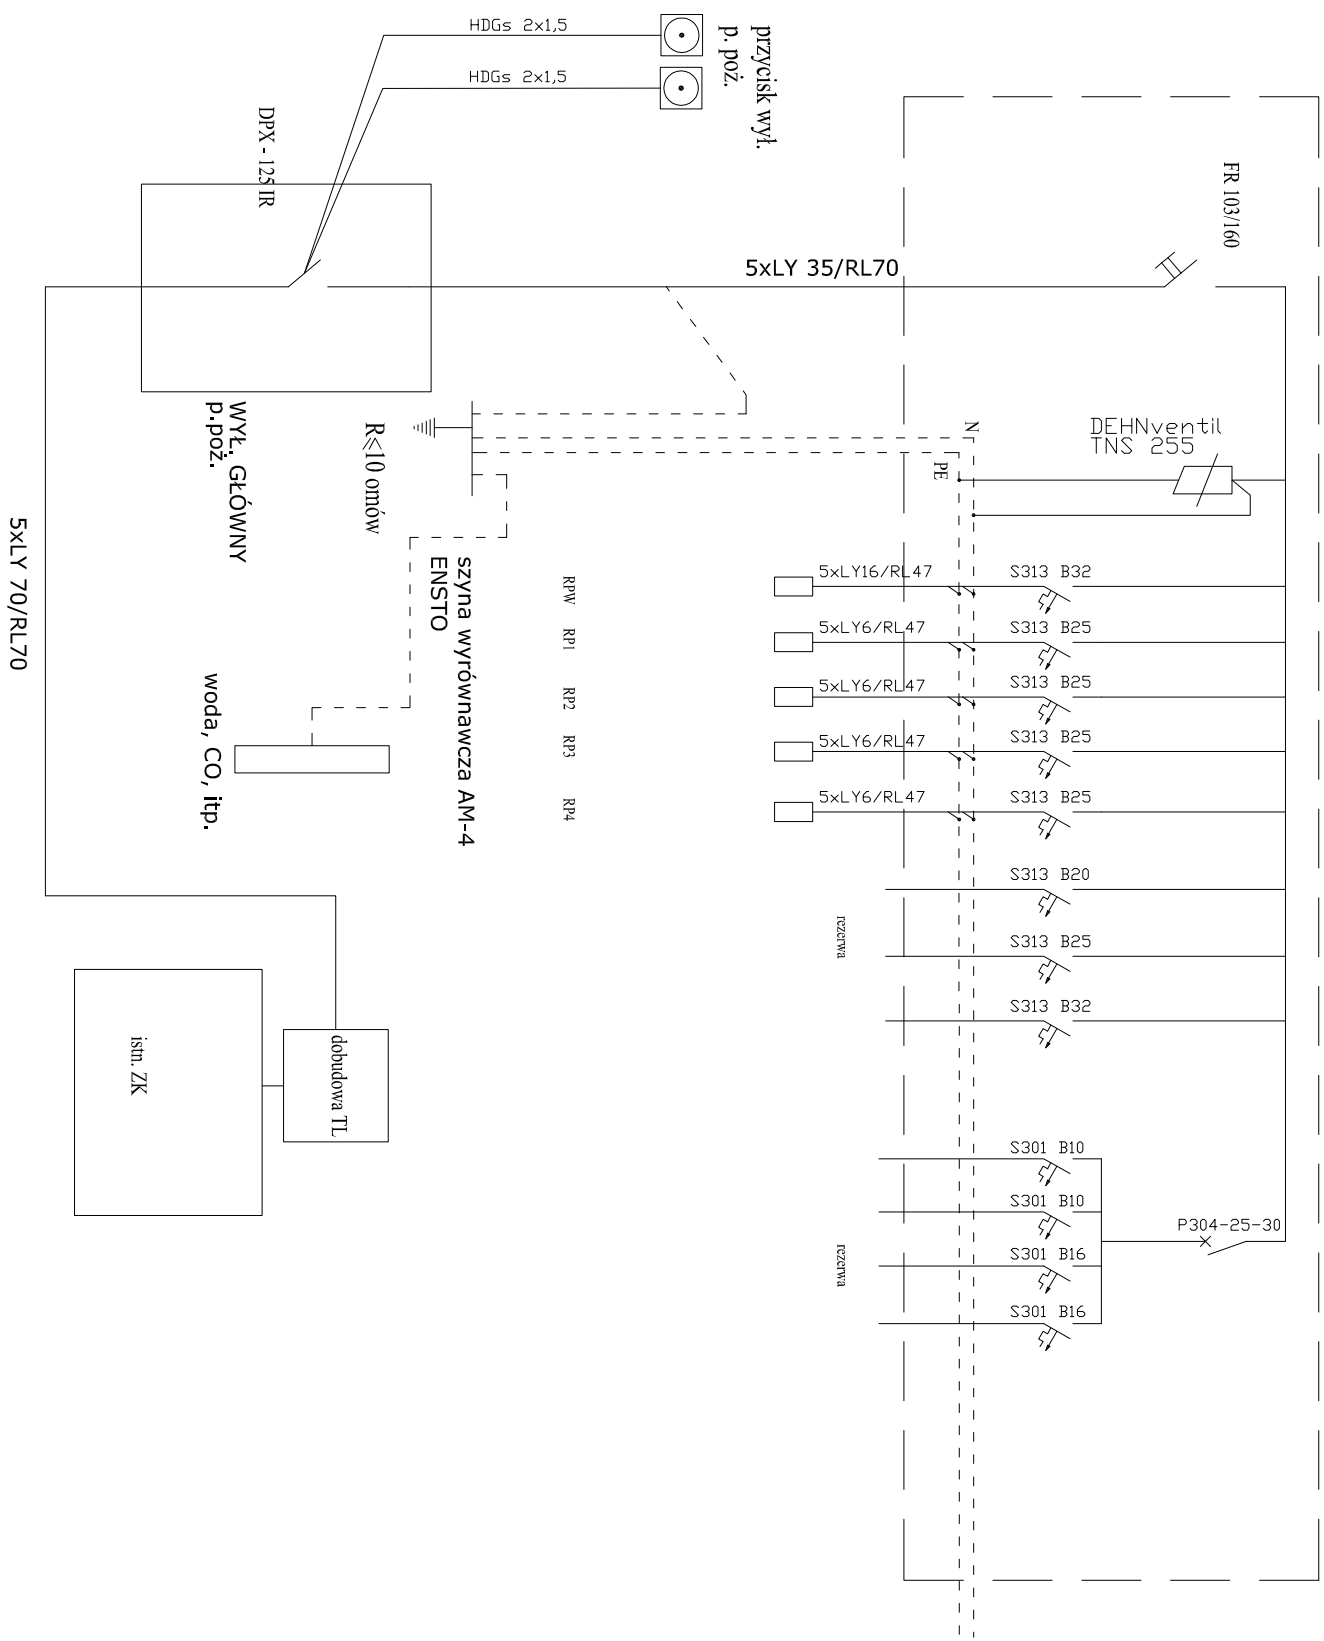

"DOM-BUD" Suwałki		SPECJ.: ELEKTRYKA		
OBJEKT:	Remont i przebudowa budynków szkoły ZSWeterynaryjnych i Ogólnokształcących nr 7	FAZA:	PW	NR RYS.: 16
		SKALA:	-	
ADRES:	Łomża ul. Stachia Konwy 11 dz. Nr 10224	RYSUNEK: Schemat zasilania RG1		
BRANŻA:	IMIE I NAZWISKO	NR UPR.	DATA	PODPIS
PROJEKTANT:	Wiesław Bałuta	SUW-86/90	30.05.2016r	
SPRAWDZAJĄCY:	mgr inż. Paweł Szymczyk	POM/0183/PW/OE/08	30.05.2016r	