


RPI

Rozdz. RW 4x12

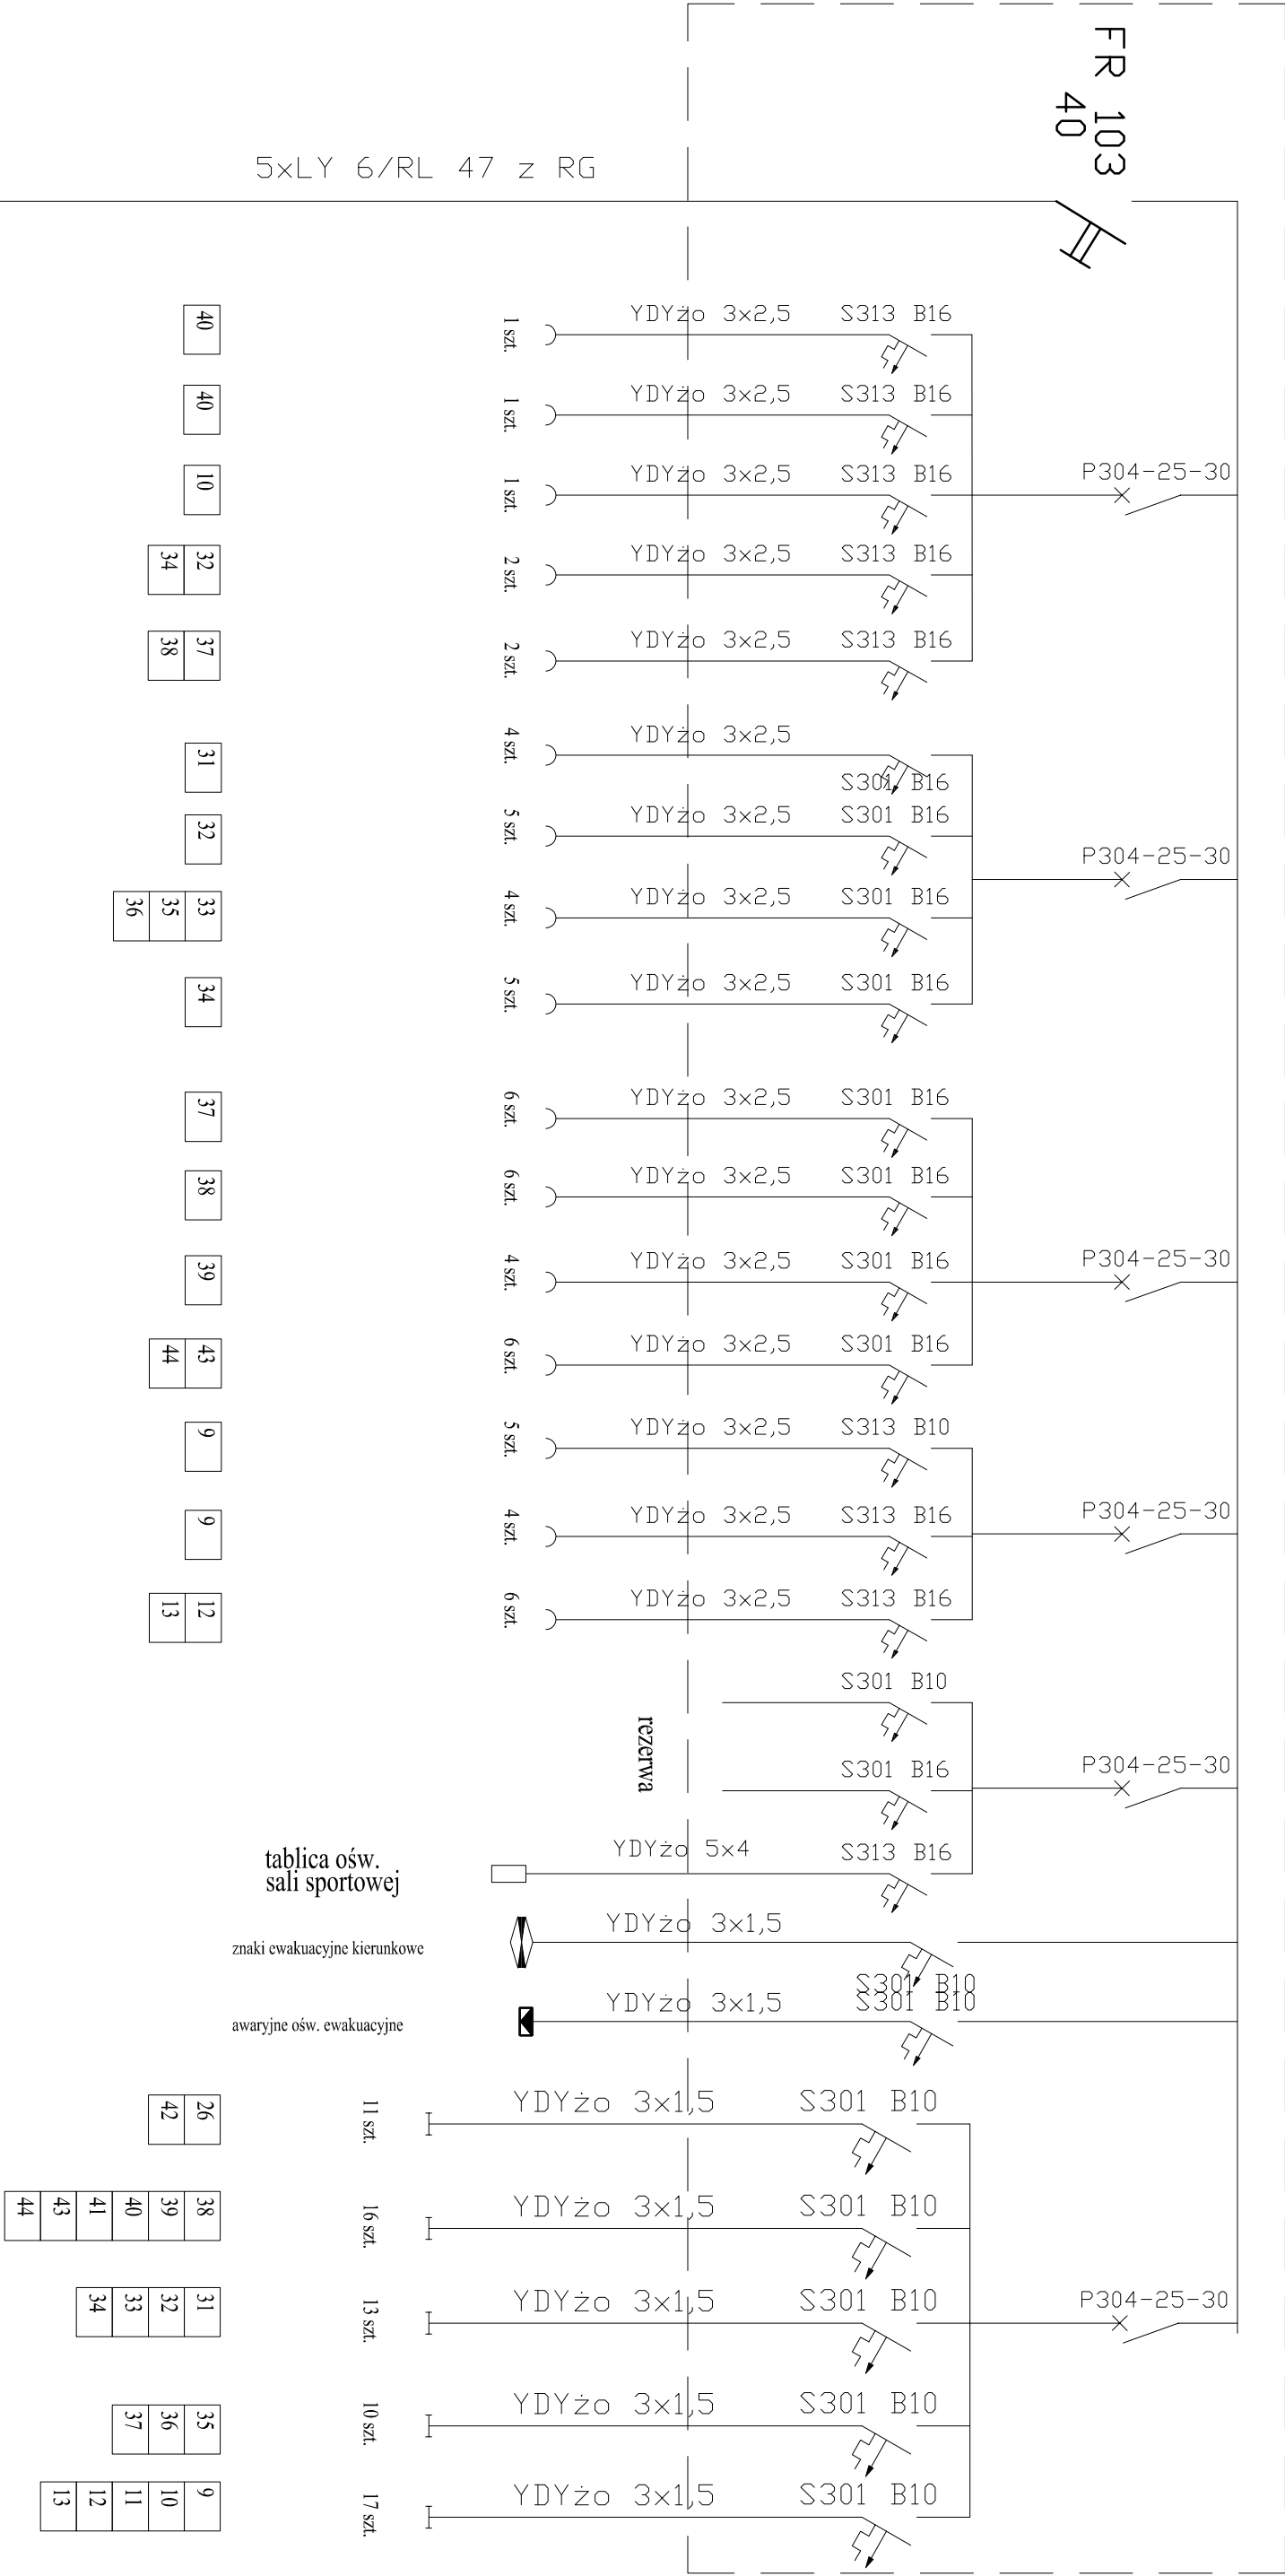

"DOM-BUD" Suwałki				SPECJ.: ELEKTRYKA	
OBIEKT: Remont i przebudowa budynków szkoły ZSW/eletyrnaryjnych i Ogólnokształcących nr 7	FAZA: PW			NR RYS.: 18	
ADRES: Komża ul. Stachia Konwy 11	RYSUNEK: Schemat zasilania RPI				
BRANŻA:	IMIĘ I NAZWISKO	NR UPR.	DATA	PODPIS	
PROJEKTANT:	Wiesław Baluta	SUW-86/90	30.05.2016r		
SPRAWDZAJĄCY:	mgr inż. Paweł Szymczyk	POM/0183/PWOE/08	30.05.2016r		