


RP2

Rozdz. RW 4x12

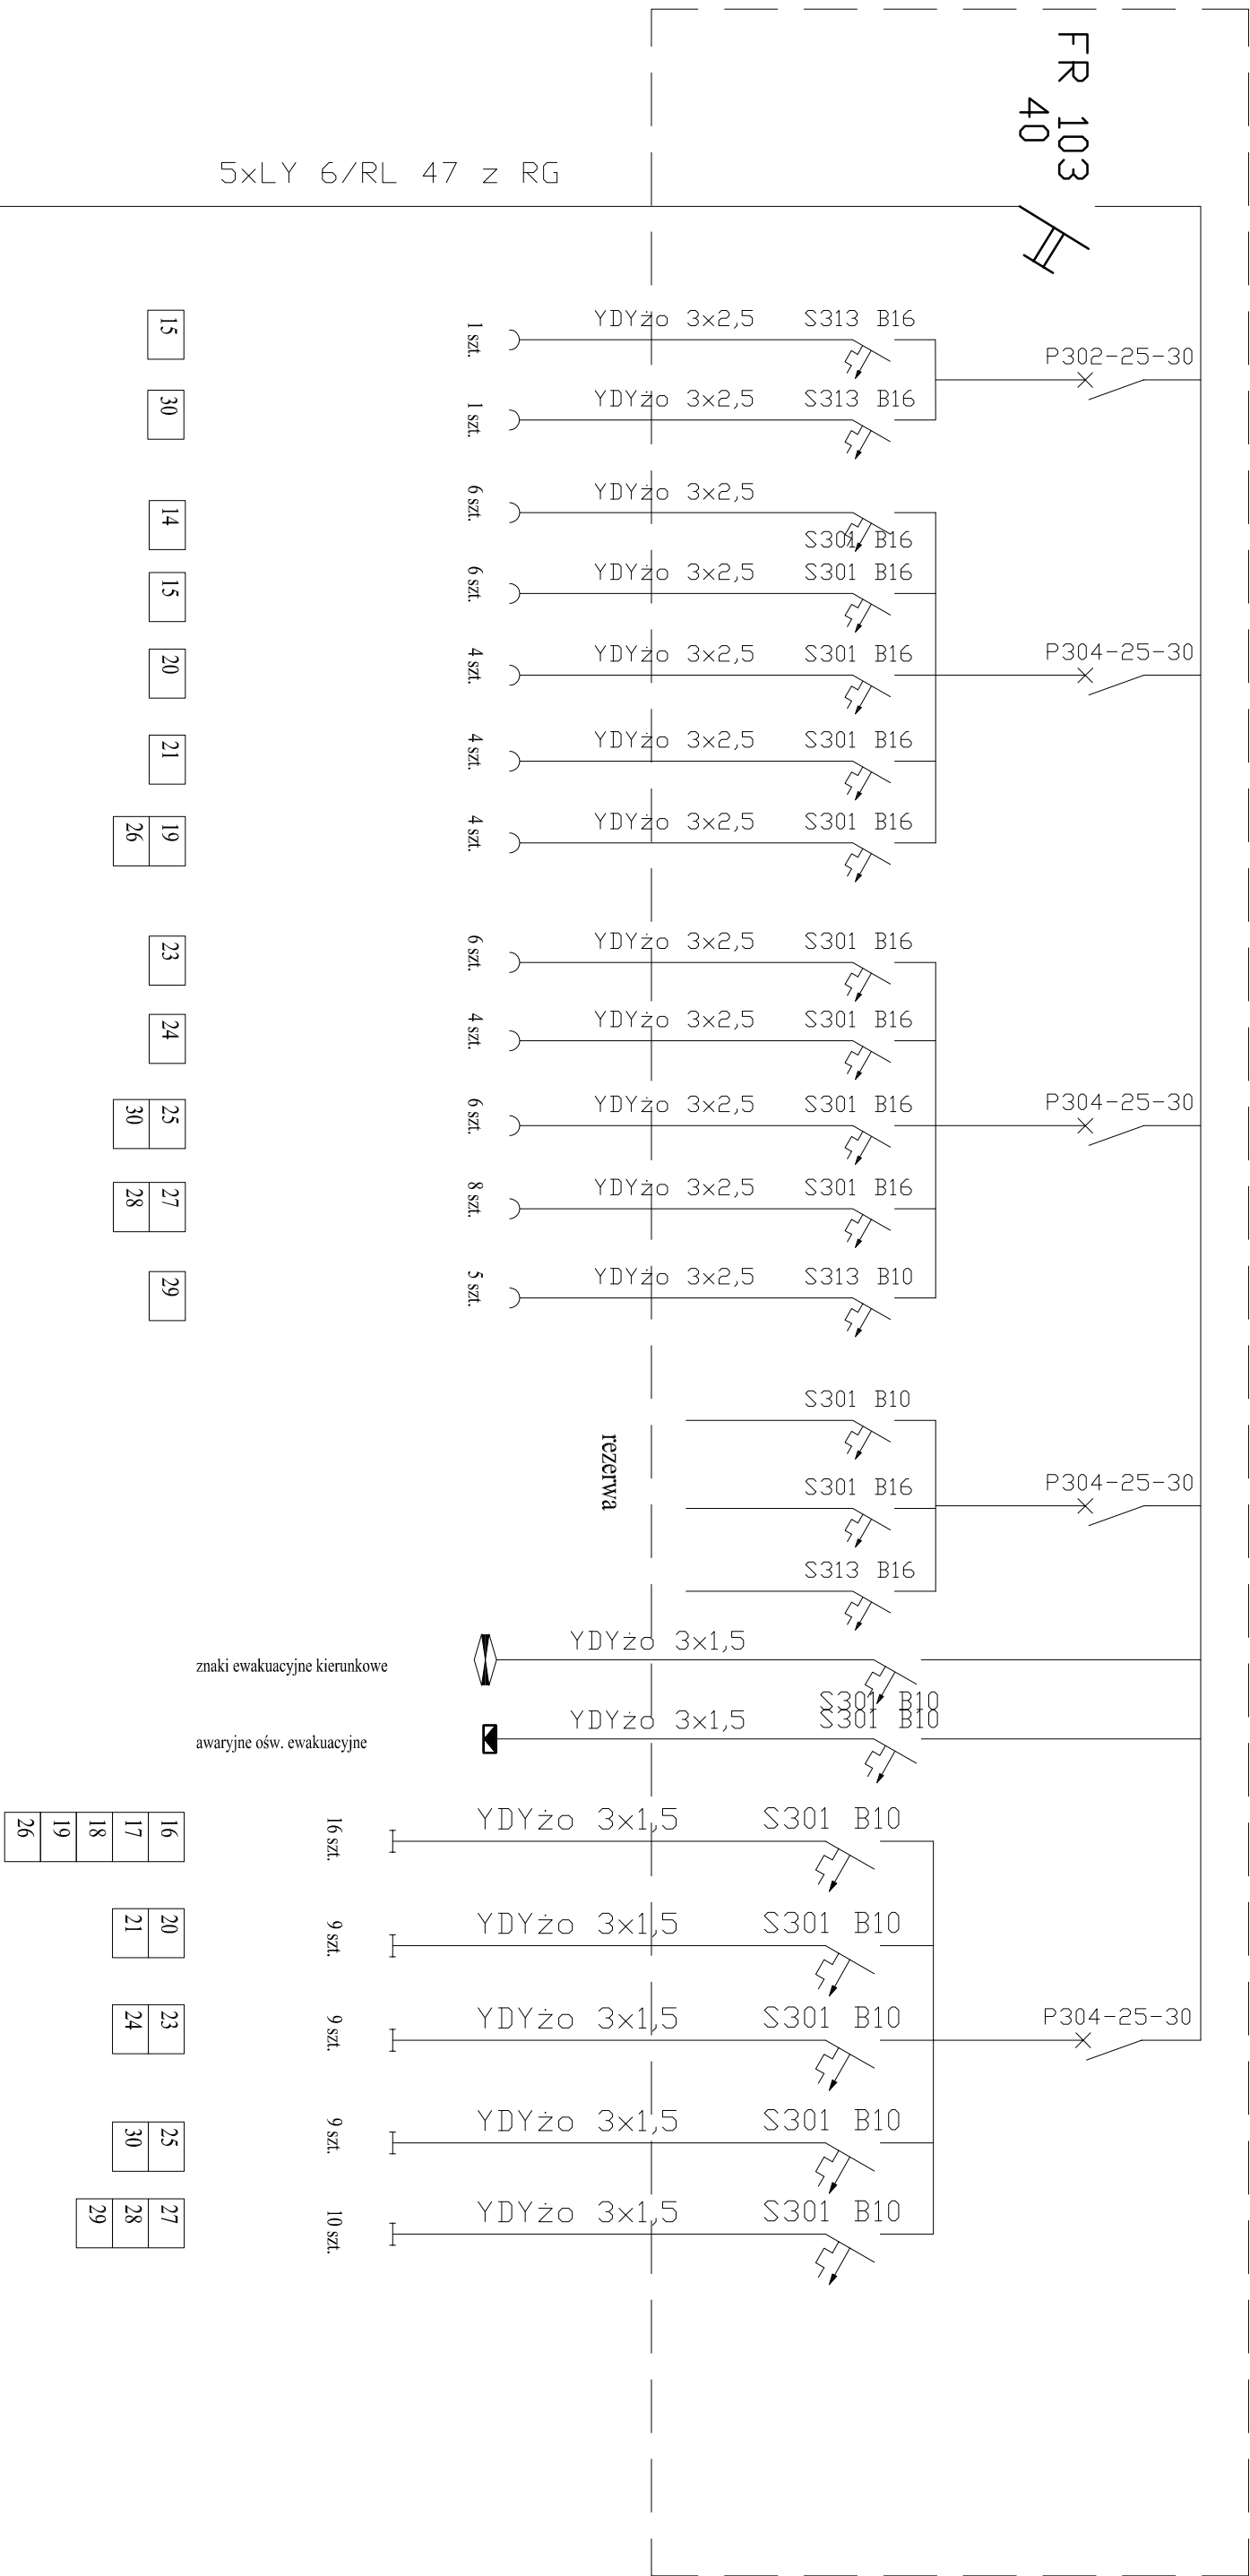

"DOM-BUD" Suwałki		SPECJ.: ELEKTRYKA	
OBIEKT:	Remont i przebudowa budynków szkoły ZSWeterynaryjnych i Ogólnokształcących nr 7	FAZA: PW	NR RYS.: 19
ADRES:	Łomża ul. Stachna Komwy 11 dz. Nr 10224	SKALA: -	
BRANŻA:	IMIĘ I NAZWISKO	NR UPR.	DATA
PROJEKTANT:	Wiesław Bałuta	SUW-86/90	30.05.2016r
SPRAWDZAJĄCY:	mgr inż. Paweł Szymczyk	POM/0183/PW/OE/08	30.05.2016r
			PODPIS