


RP3

Rozdz. RW 4x12

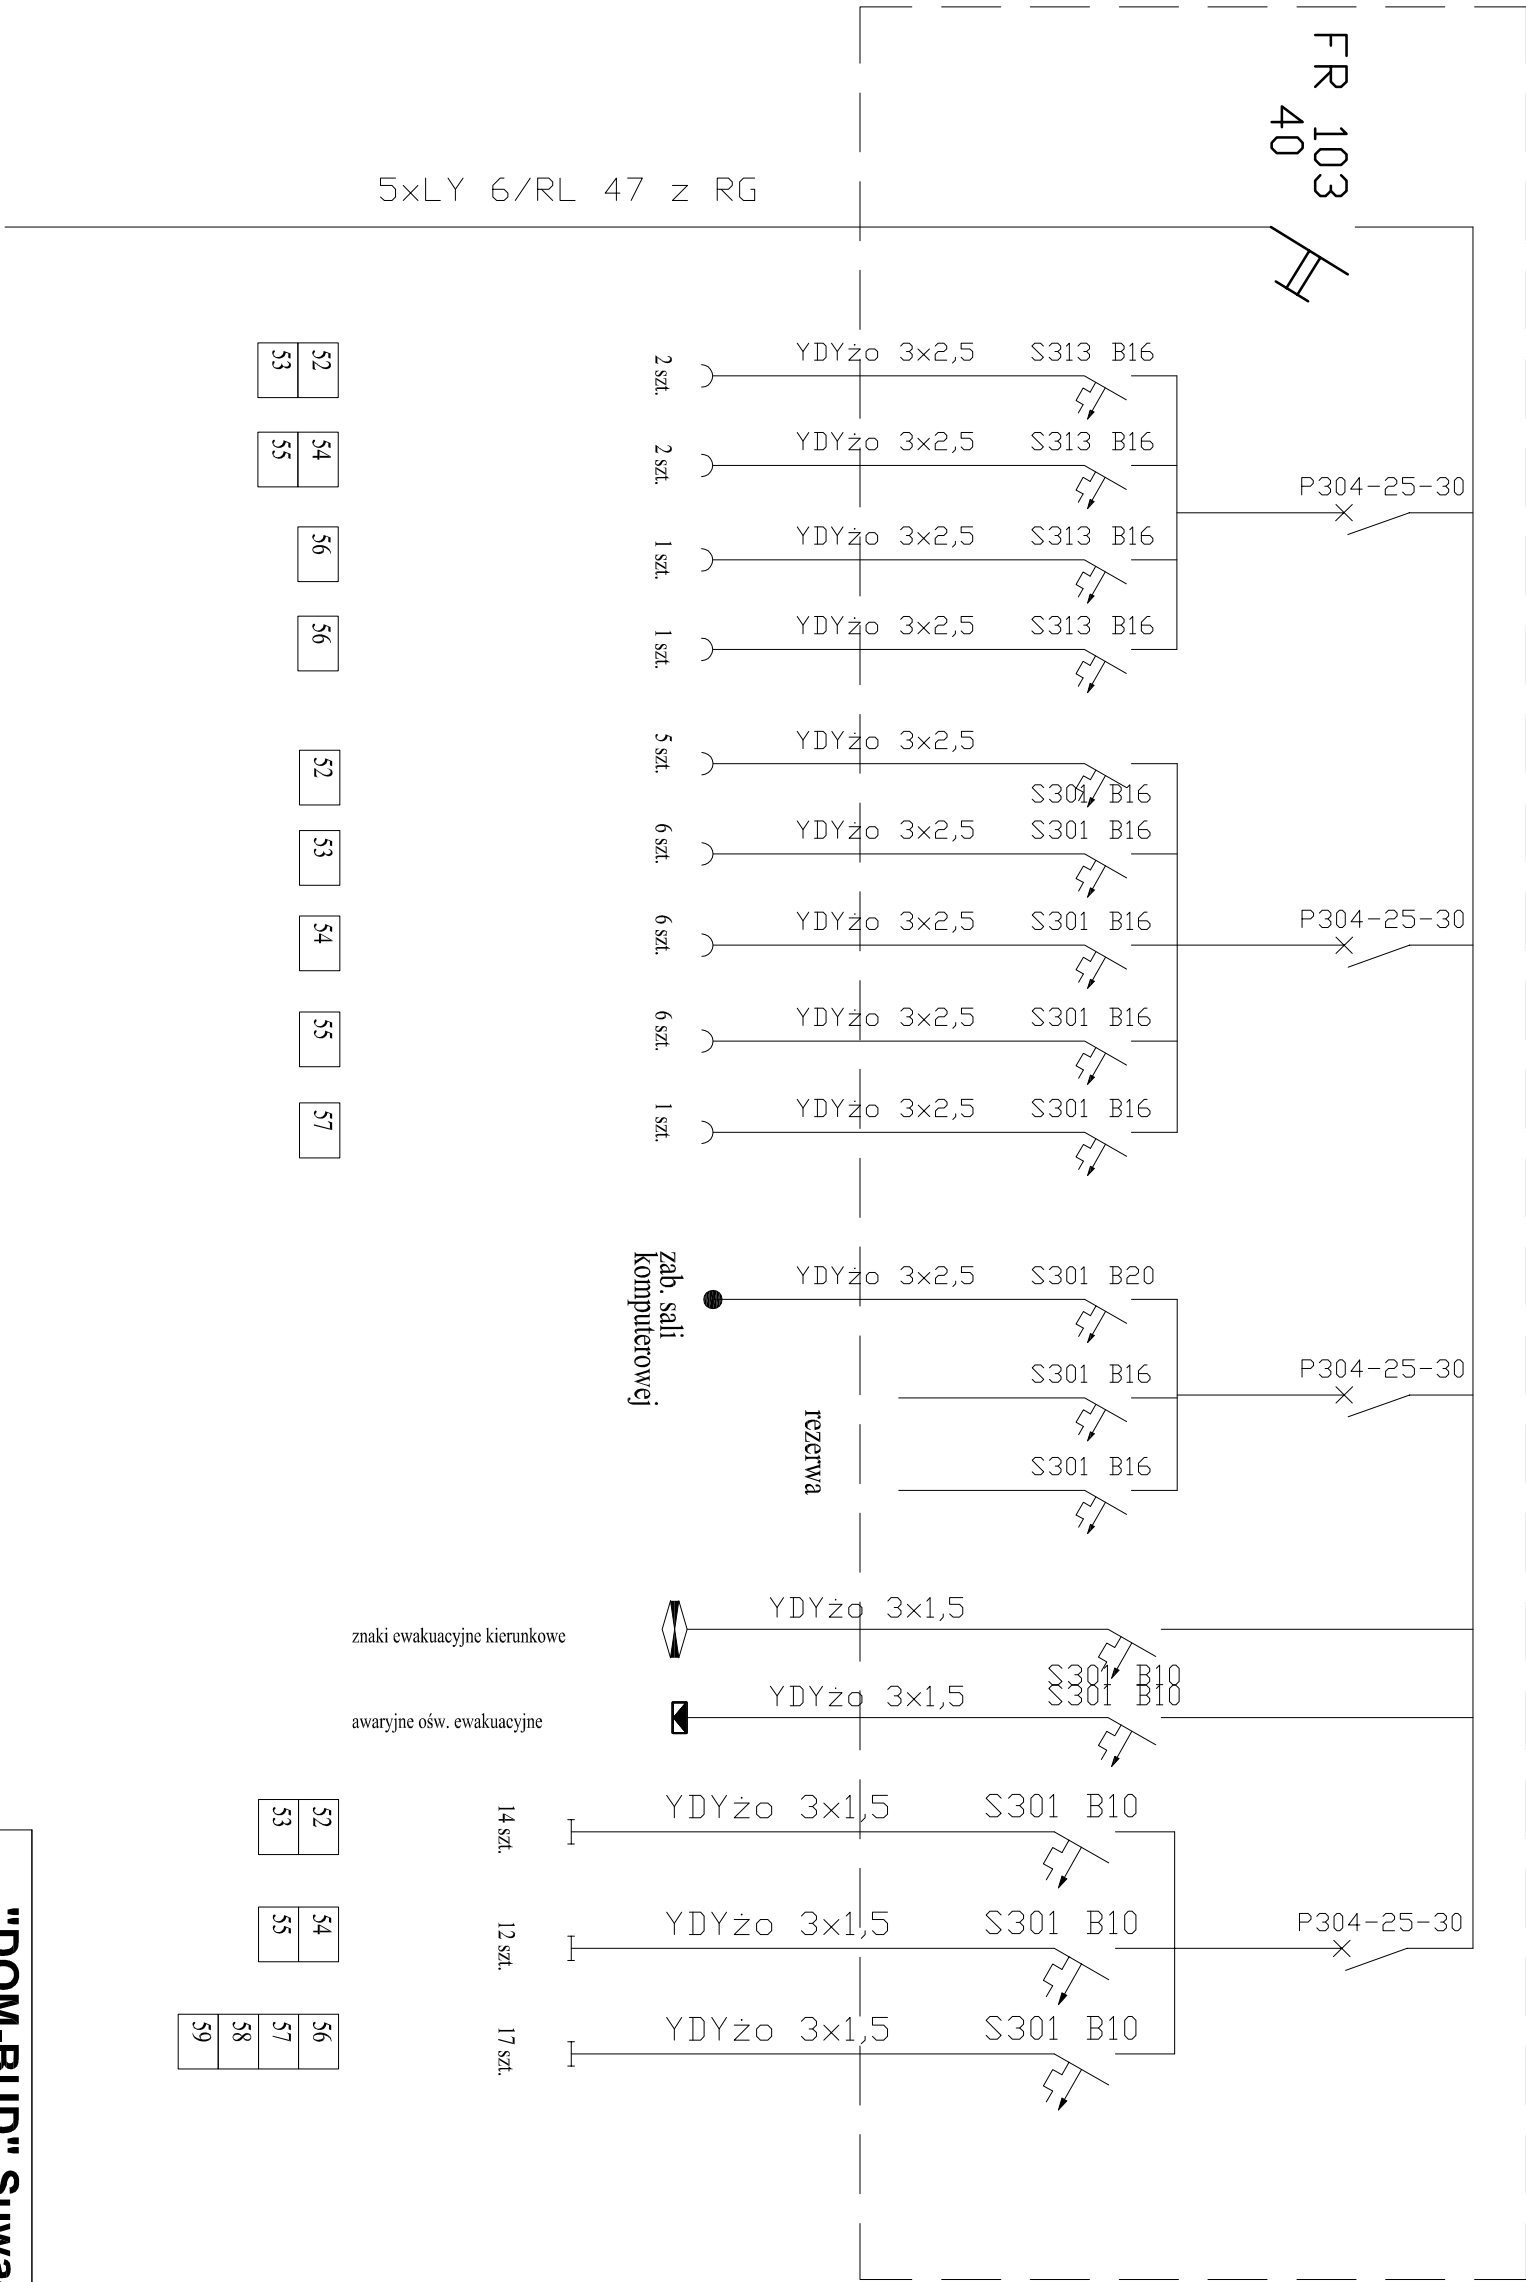

52	53
----	----

54	55
----	----

56

56

52

53

54

55

57

52	53
----	----

54	55
----	----

56	57	58	59
----	----	----	----

52

numer pomieszczenia

"DOM-BUD" Suwałki				SPECJ.: ELEKTRYKA		
OBIEKT:	Remont i przebudowa budynków szkoły ZSWeterynaryjnych i Ogólnokształcących nr 7			FAZA:	PW	NR RYS.: 20
ADRES:	Łomża ul. Stacha Konwy 11 dz. Nr 10224			SKALA: -		
BRANŻA:	IMIĘ I NAZWISKO		NR UPR.	DATA	PODPIS	
PROJEKTANT:	Wiesław Baluta		SUW-86/90	30.05.2016r		
SPRAWDZAJĄCY:	mgr inż. Paweł Szymczyk		POM/0183/PWOE/08	30.05.2016r		