


RZUT INSTALACJI C.O.

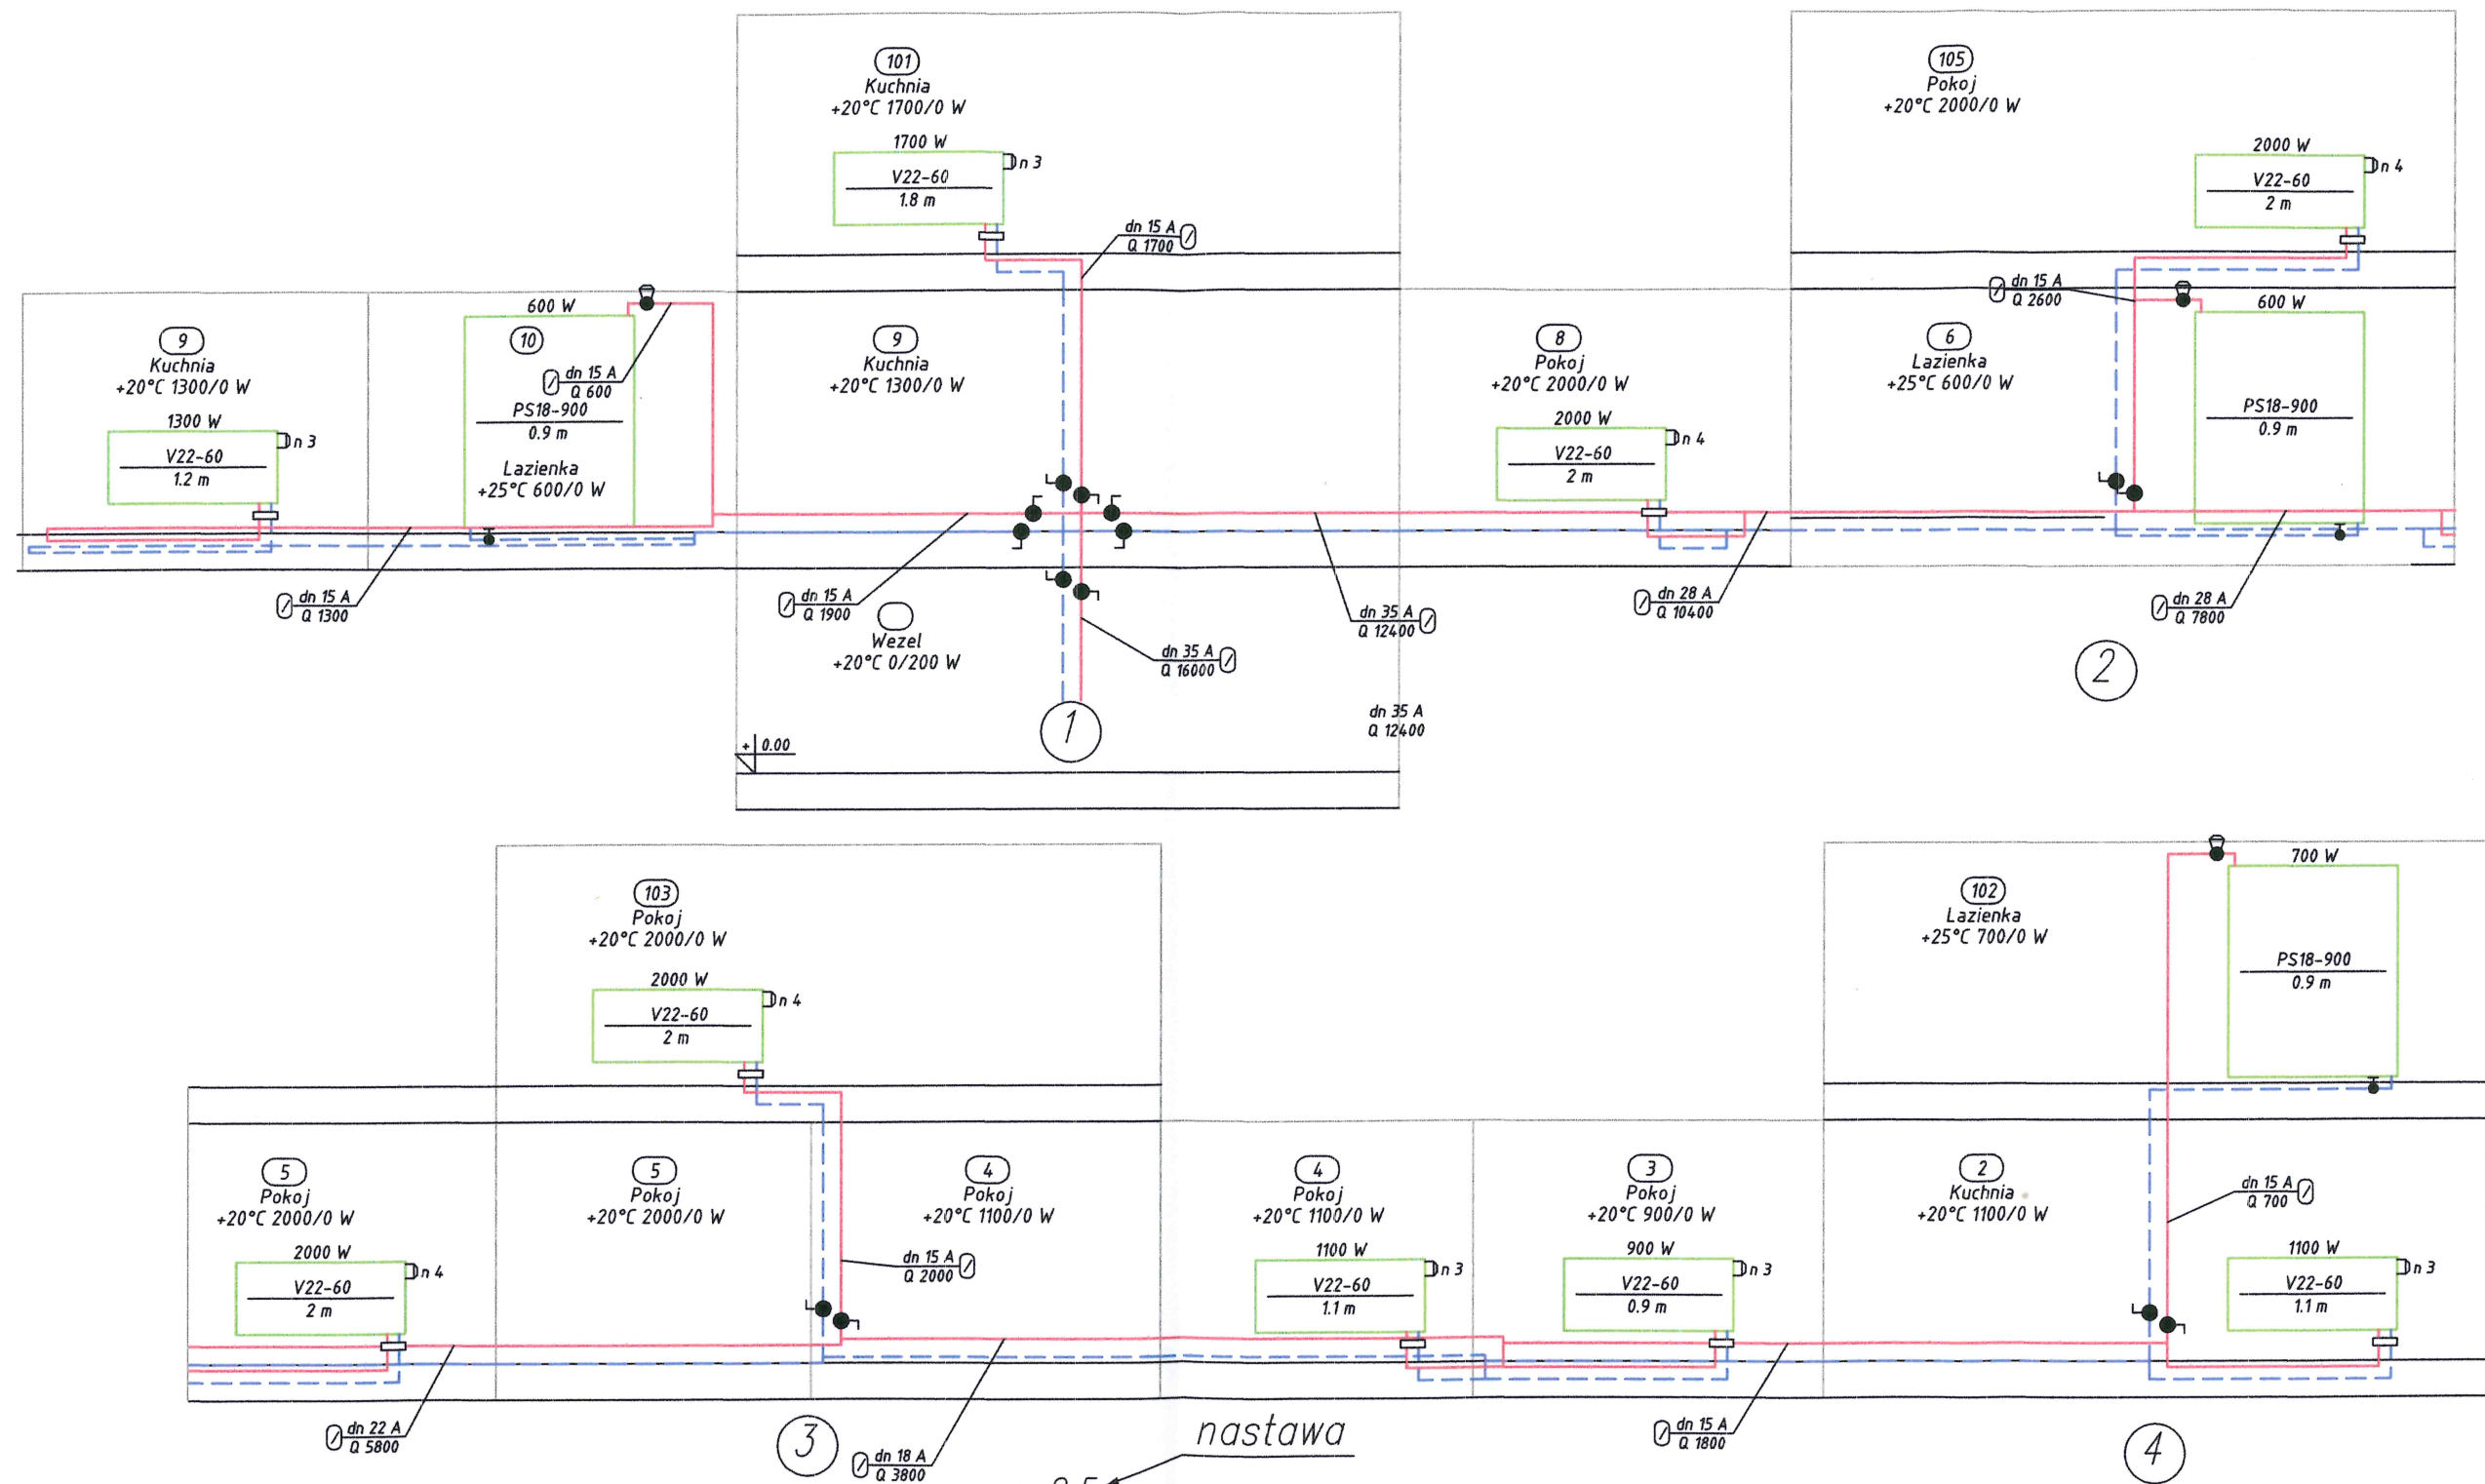

LEGENDA:

2
Sala
+20°C 4500/0 W

nr. pomieszczenia
temperatura w pomieszczeniu
przewody zasilające
przewody powrotne
opis średnicy przewodu

dn 25 A
Q 6660

nastawa
n 2.5
509 W
22/509
grzejnik typu PURMO V

● - zawór odcinający ze śrubunkiem

BRANŻA	sanitarna	SKALA	b/s	RYSEK NR	2
STADIUM	projekt budowlany			ARKUSZ NR	4
OBIEKT	Budynek mieszkalny wielorodzinny. Sikorskiego 227 w Łomży				
TEMAT	Rzut instalacji c.o.				
OPRACOWAŁ	Imię i nazwisko	Nr. upr.	Podpis		
	inż. Dariusz Wasilewski	LOM 44			