


RZUT INSTALACJI C.W.U. RZUT PARTERU

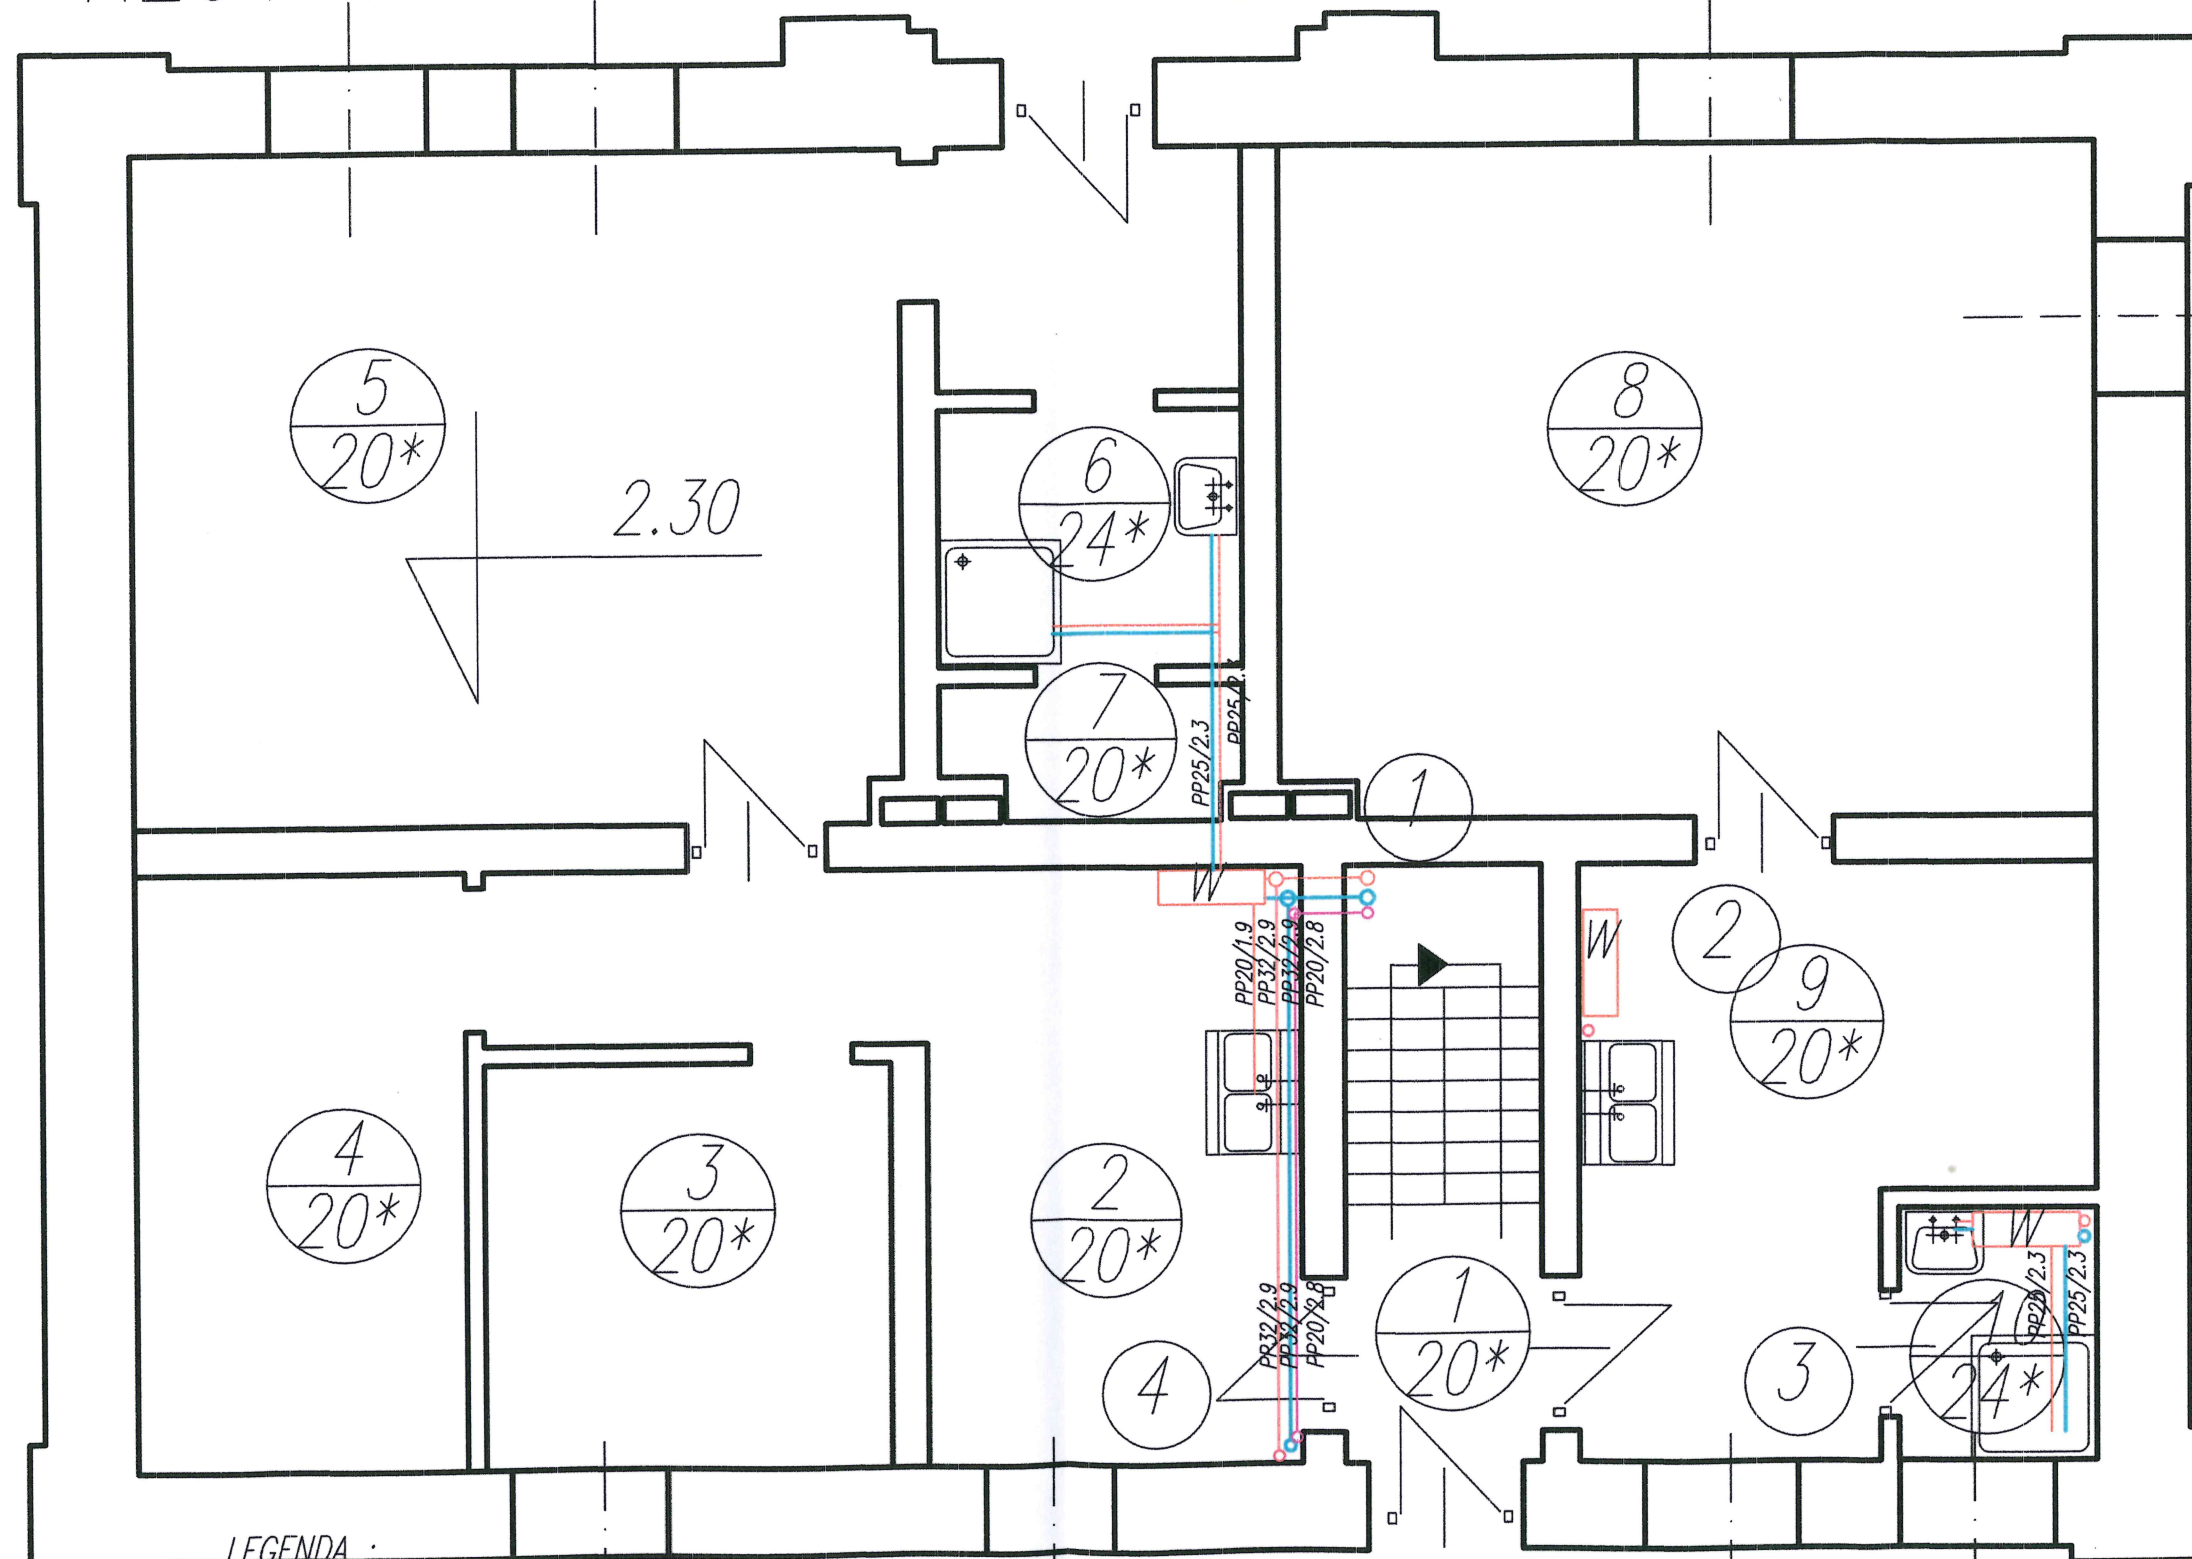

LEGENDA

- istn. przewody zimnej wody
- proj. przewody zimnej wody
- proj. przewody ciepłej wody użytkowej
- proj. przewody cyrkulacyjne ciepłej wody użytkowej

2 proj. piony z.w. ciepłej wody użytkowej c.w.u. cyrkulacji

1. Opis średnic wody zimna/woda ciepła.

2. Podejścia do przyborów wynoszą:

- bateria umywalkowa o15/15
- bateria zlewozmywakowa o15/15
- bateria wannowa o20/20
- bateria prysznicowa o15/15

3. Wszystkie przewody inst. wodociągowej z rur PP PN10 BOR plus

PION 1 -PP40/3.7

PION 2 -PP20/1.9

PION 3 -PP32/2.9

PION 4 -PP32/2.9

4. W zestawie wodomierzowym uwzględniono zastosowanie wodomierzy Js 15 zwcu zawór antyskażeniowy DN20 oraz zaworów odcinających.

5. Wszystkie wymiary rur wodociągowych podane w milimetrach

W - miejsce zamontowania wodomierza

BRANŻA	sanitarna	SKALA	1:50	RYSUNEK NR	1
STADIUM	projekt budowlany			ARKUSZ NR	3
OBIEKT	Budynek mieszkalny wielorodzinny ul. Sikorskiego 227 w Łomży				
TEMAT	Rzut instalacji c.o.				
OPRACOWAŁ	Imię i nazwisko	Nr. upr.	Podpis		
	inż. Dariusz Wasilewski	LOM 44			