


RZUT INSTALACJI C.W.U. RZUT PIĘTRA

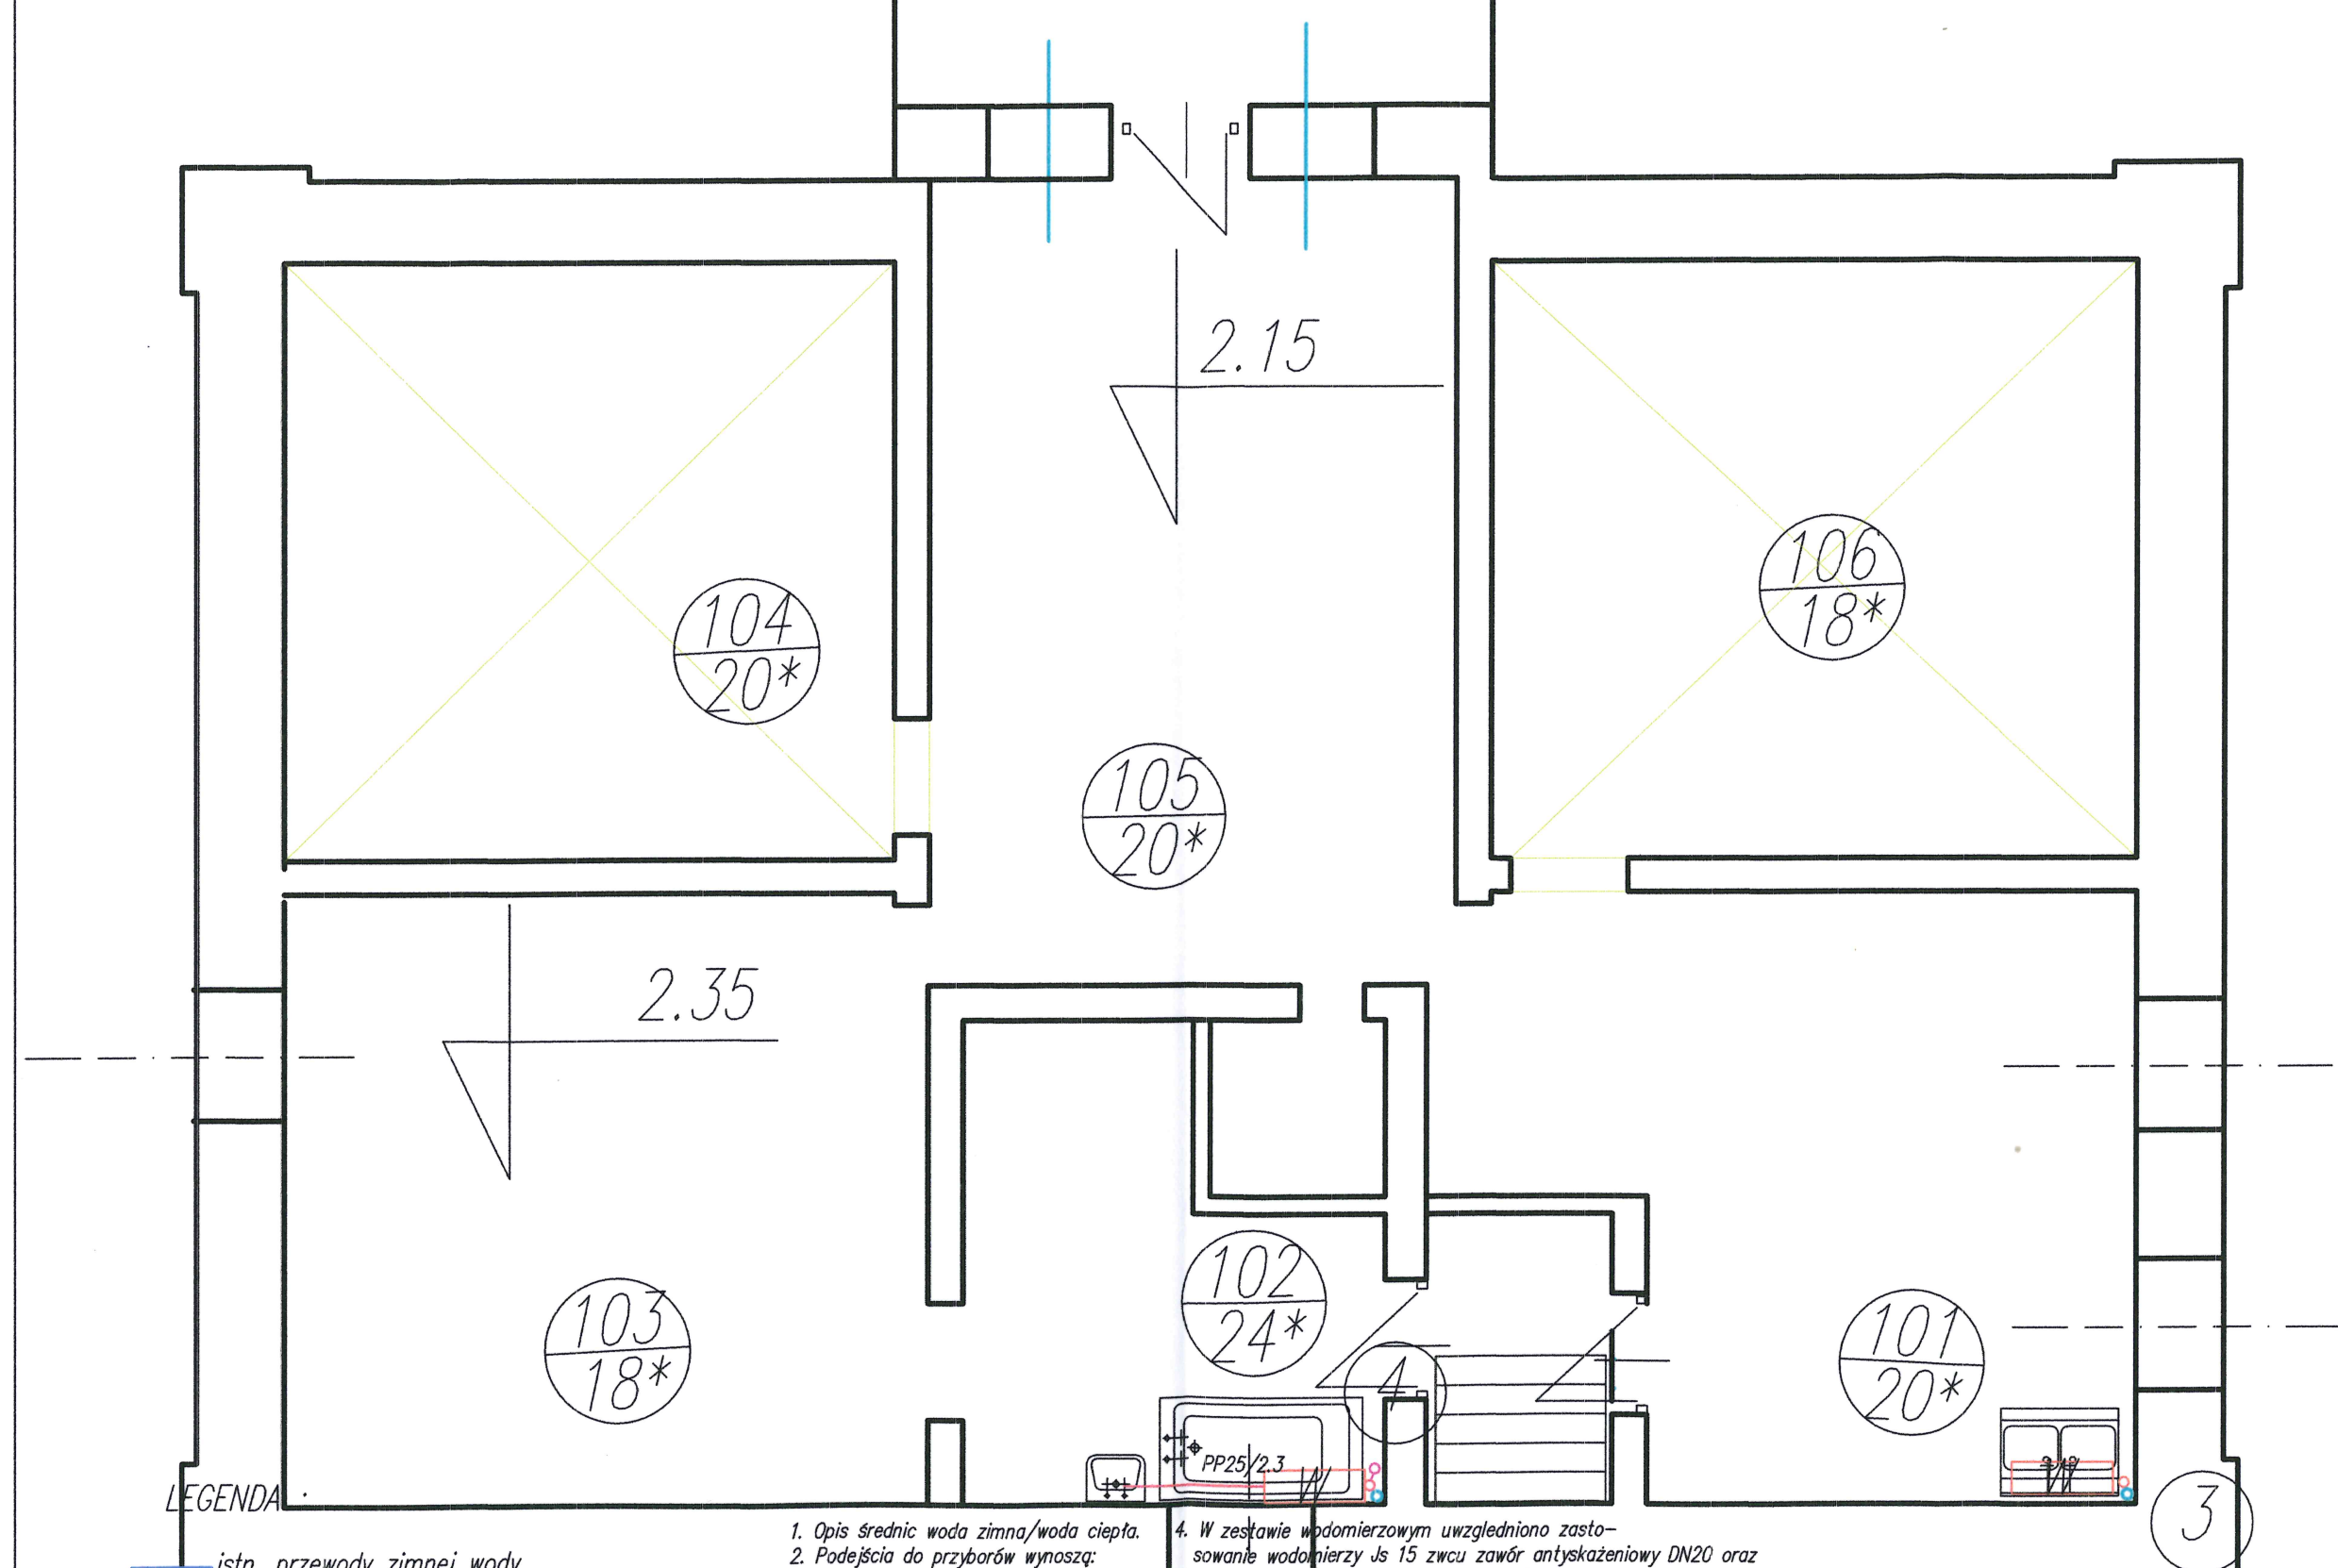

LEGENDA

- istn. przewody zimnej wody
- proj. przewody zimnej wody
- proj. przewody ciepłej wody użytkowej
- proj. przewodycyrkulacyjne ciepłej wody użytkowej

2 proj. piony z.w. ciepłej wody użytkowej c.w.u cyrulacji

- Opis średnic woda zimna/woda ciepła.
- Podejścia do przyborów wynoszą:
 - bateria umywalkowa o15/15
 - bateria zlewozmywakowa o15/15
 - bateria wannowa o20/20
 - bateria prysznicowa o15/15
- Wszystkie przewody inst. wodociągowej z rur PP PN10 BOR plus
 - PION 1 -PP40/3.7
 - PION 2 -PP20/1.9
 - PION 3 -PP32/2.9
 - PION 4 -PP32/2.9
- W zestawie wodomierzowym uwzględniono zastosowanie wodomierzy Js 15 zwcw zawór antyskażeniowy DN20 oraz zaworów odcinających
- Wszystkie wymiary rur wodociągowych podano w milimetrach
- W - miejsce zamontowania wodomierza

BRANŻA	sanitarna	SKALA	RYSUNEK NR 1
STADIUM	projekt budowlany	1:50	ARKUSZ NR 4
OBIEKT			
Budynek mieszkalny wielorodzinnyul.Sikorskiego 227 w Łomży			
TEMAT			
OPRACOWAŁ	Imię i nazwisko	Nr. upr.	Podpis
	inż. Dariusz Wasilewski	LOM 44	