


RZUT INSTALACJI C.W.U. RZUT PIWNICY

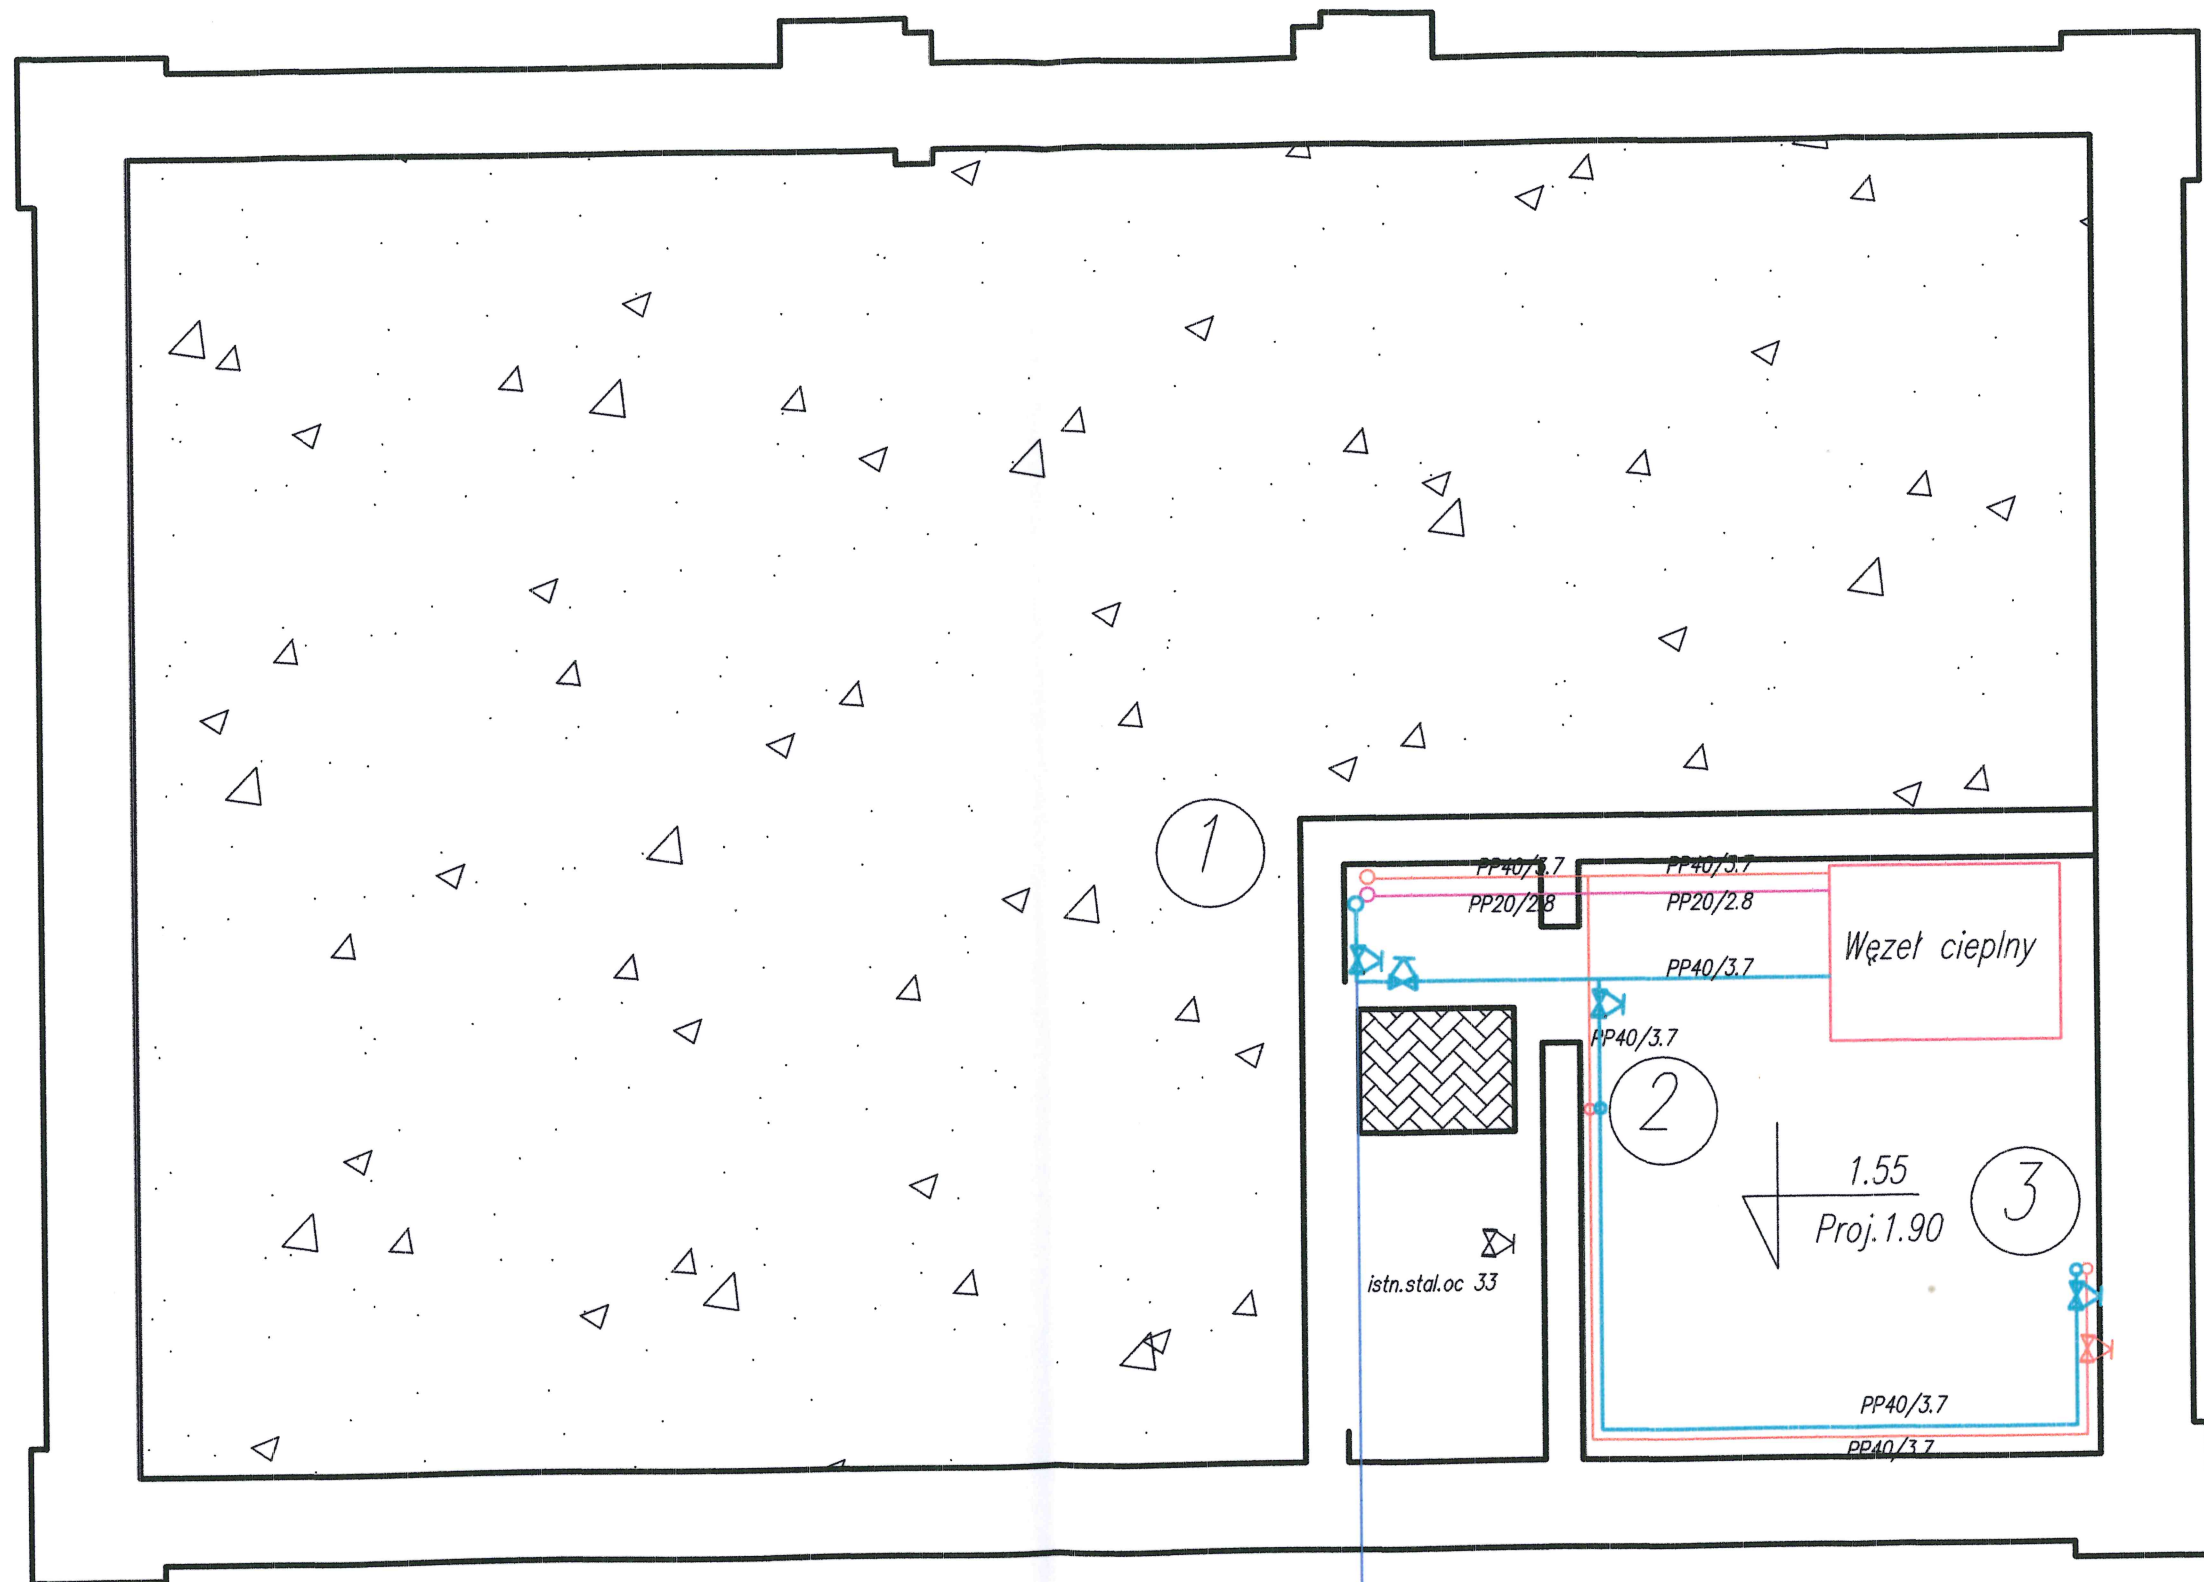

LEGENDA :

- istn. przewody zimnej wody
- proj. przewody zimnej wody
- proj. przewody ciepłej wody użytkowej
- proj. przewody cyrkulacyjne ciepłej wody użytkowej

2 proj. piony z.w. ciepłej wody użytkowej c.w.u. cyrkulacji

1. Opis średnic wody zimna/woda ciepła.
2. Podejścia do przyborów wynoszą:
 - bateria umywalkowa o15/15
 - bateria zlewozmywakowa o15/15
 - bateria wannowa o20/20
 - bateria prysznicowa o15/15
3. Wszystkie przewody inst. wodociągowej z rur PP PN10 BOR plus
 - PION 1 - PP40/3.7
 - PION 2 - PP20/1.9
 - PION 3 - PP32/2.9
 - PION 4 - PP32/2.9
4. W zestawie wodomierzowym uwzględniono zastosowanie wodomierzy Js 15 z wcu zawór antyskażeniowy DN20 oraz zaworów odcinających.
5. Wszystkie wymiary rur wodociągowych podano w milimetrach

W - miejsce zamontowania wodomierza

BRANŻA	sanitarna	SKALA	1:50	RYSUNEK NR	1
STADIUM	projekt budowlany			ARKUSZ NR	2
OBIEKT					
Budynek mieszkalny wielorodzinny ul. Sikorskiego 227 w Łomży					
TEMAT Rzut instalacji c.w.u.					
Imię i nazwisko		Nr. upr.		Podpis	
OPRACOWAŁ inż. Dariusz Wasilewski		LOM 44			