



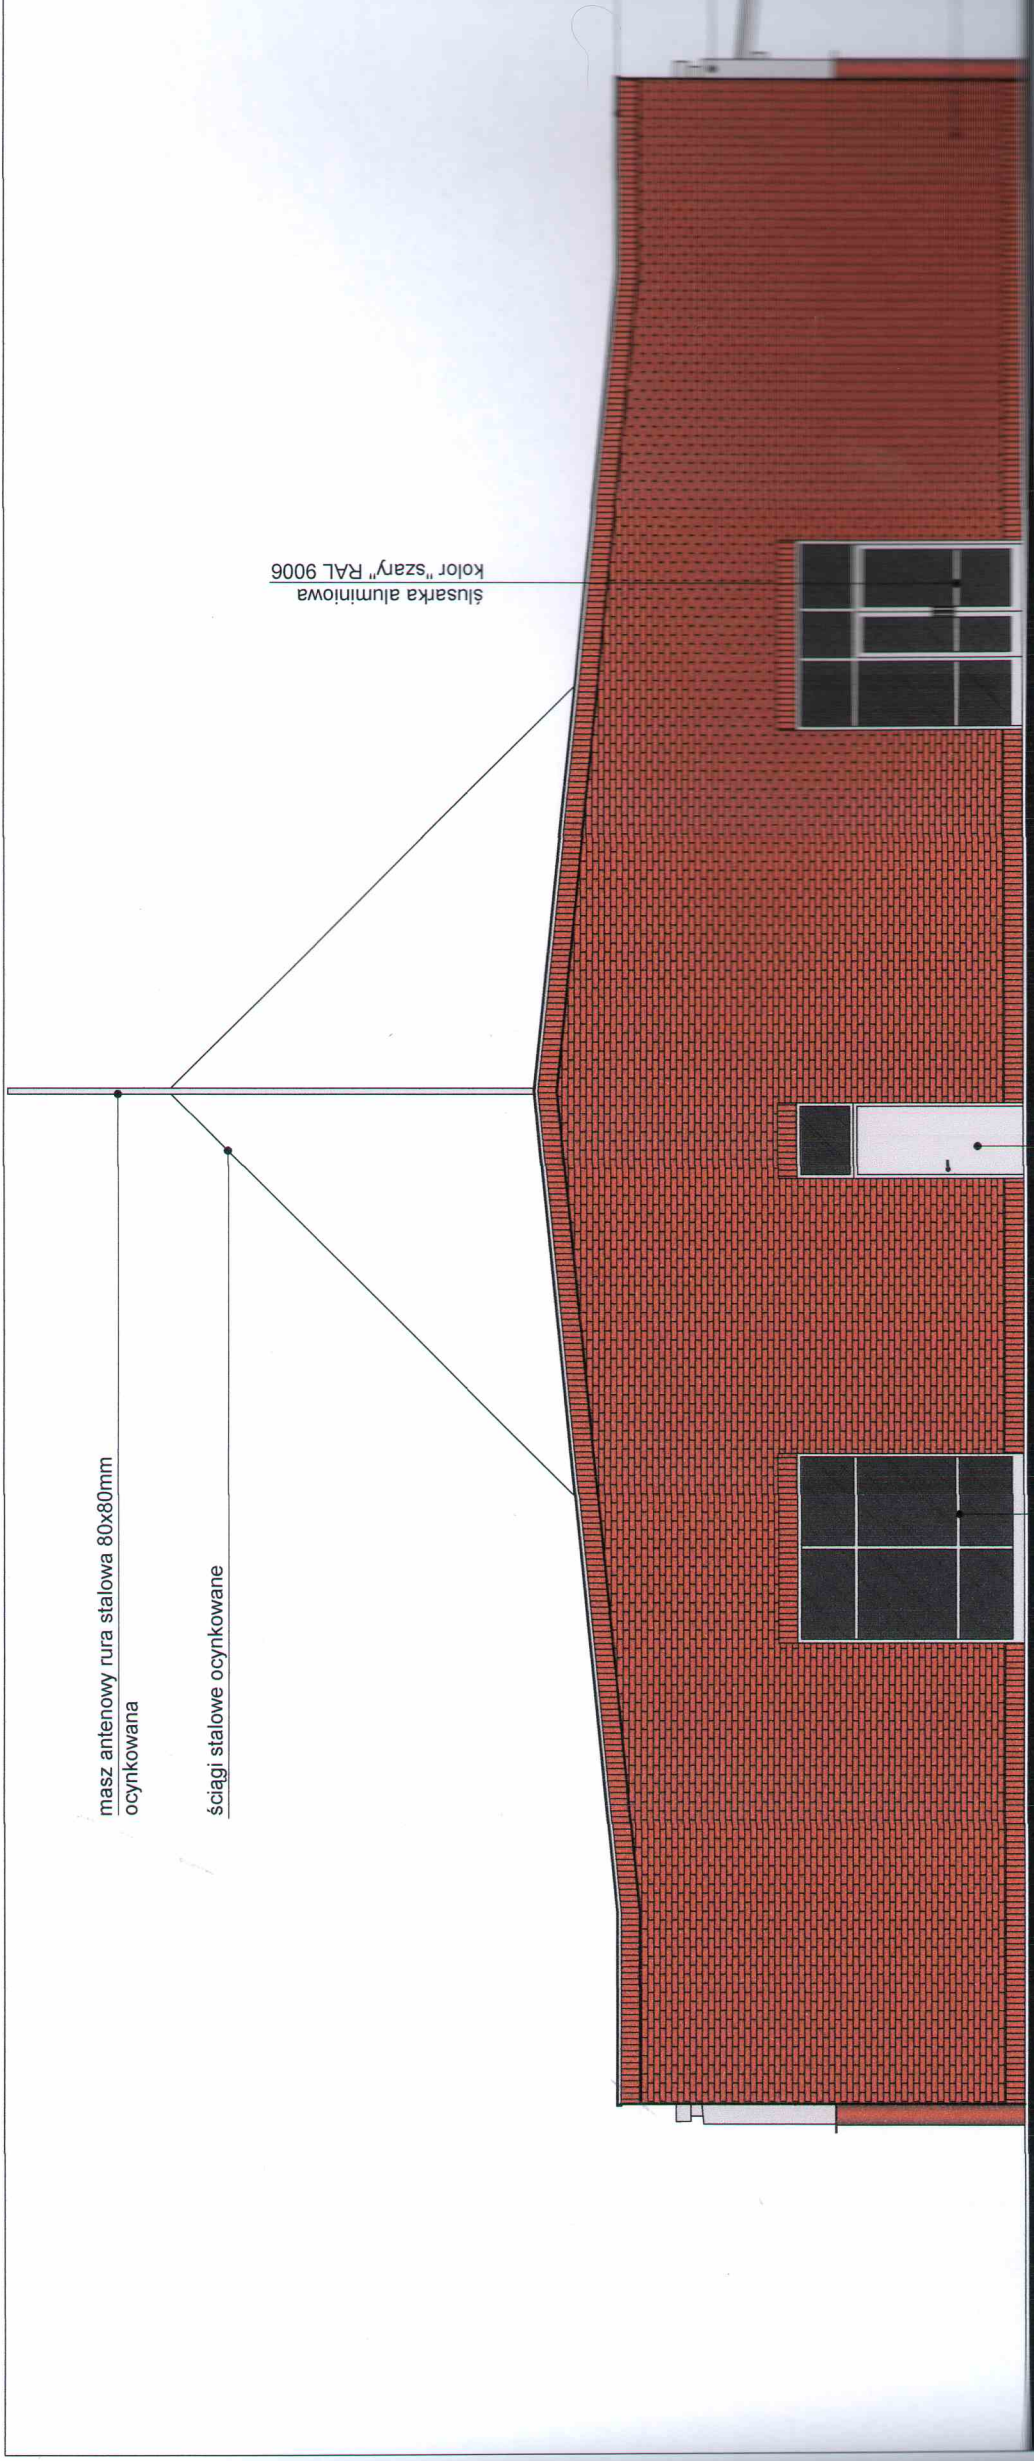

Elewacja południowo - zachodnia
(od ul. Dworcowej)

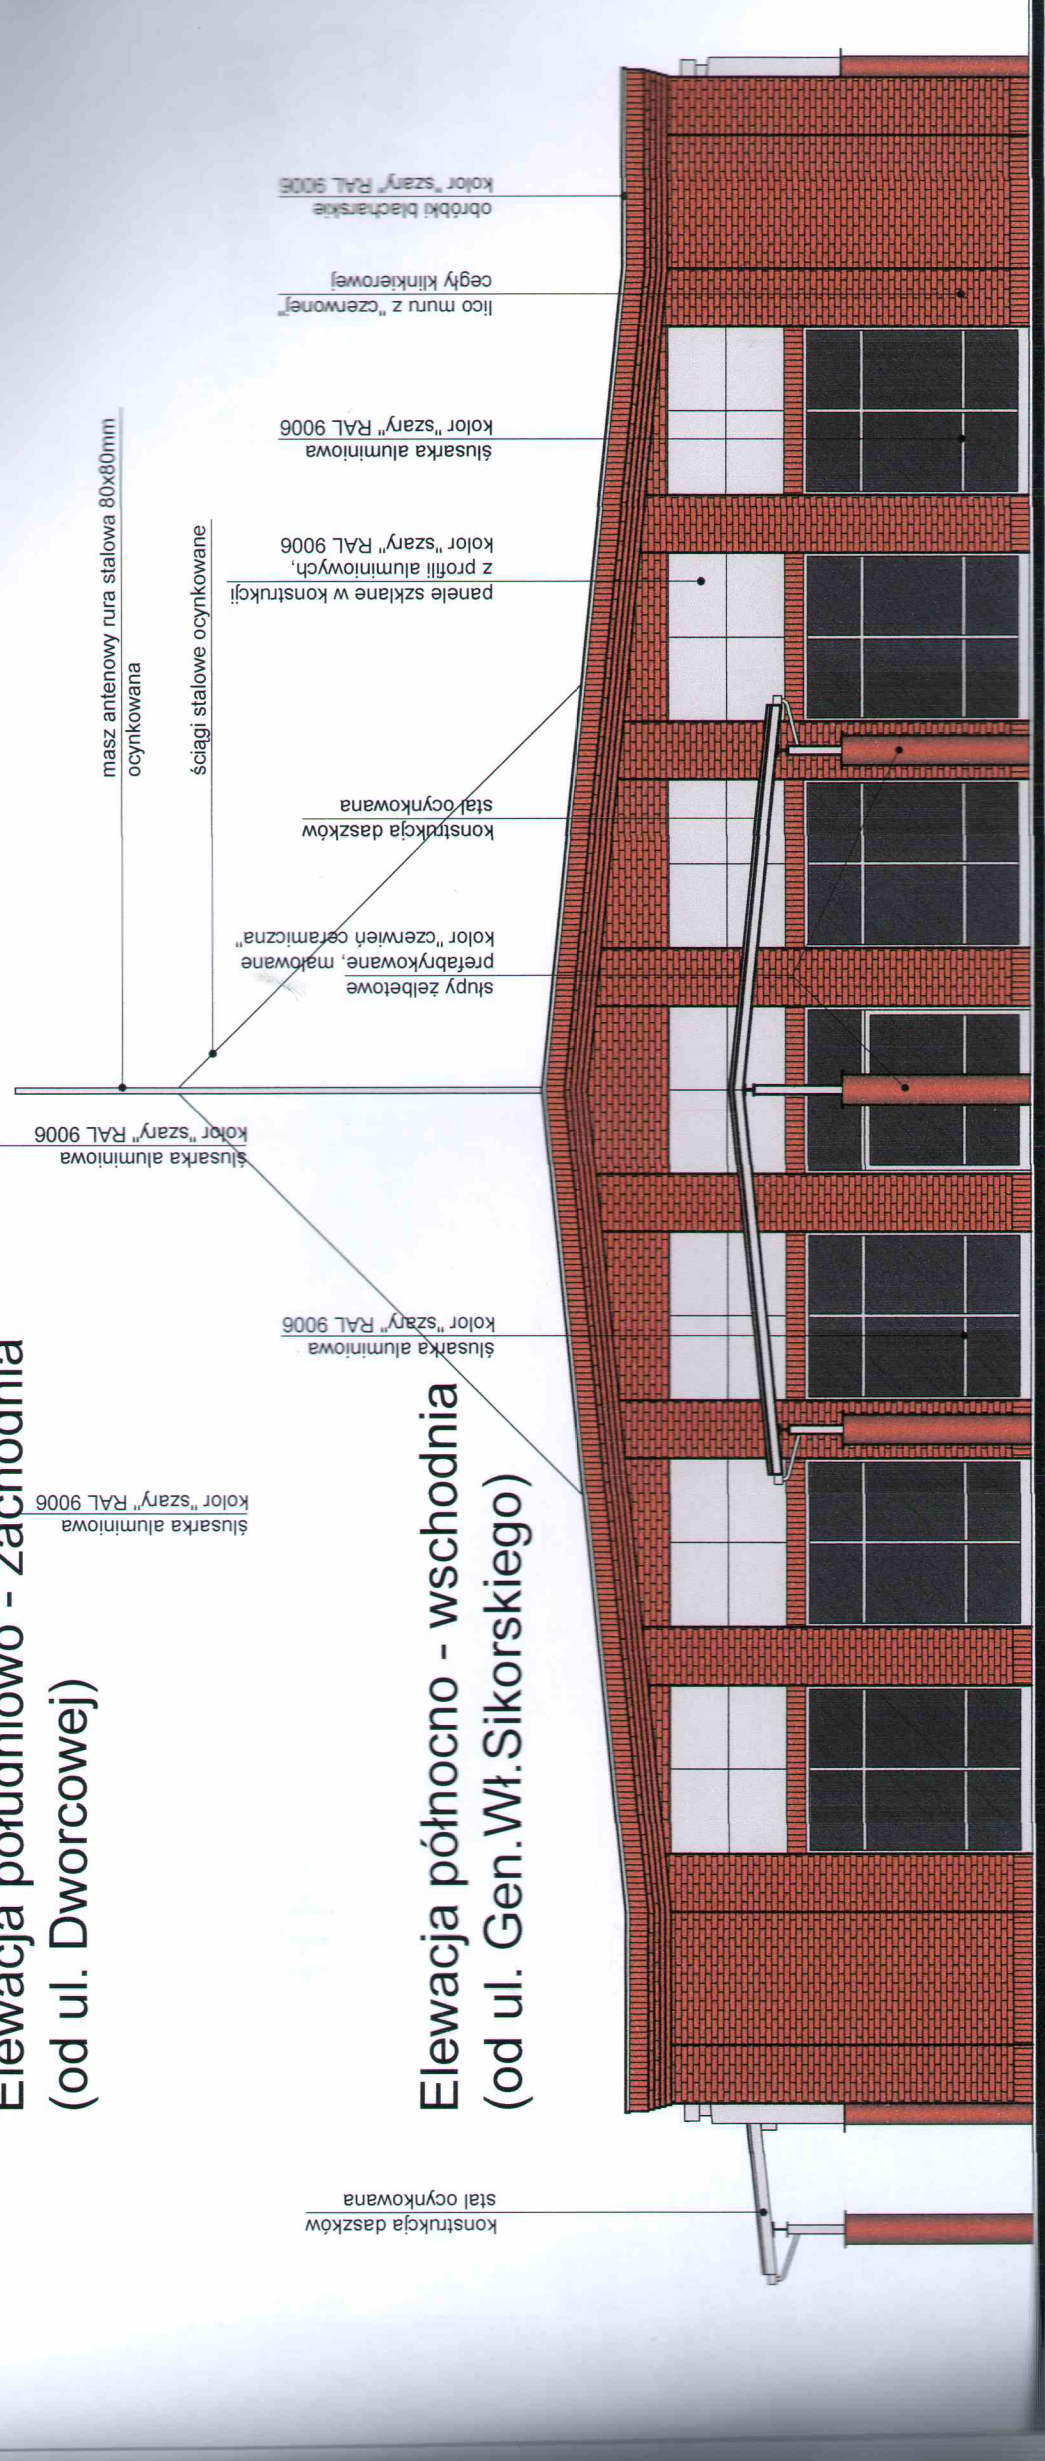

Elewacja północno - wschodnia
(od ul. Gen. Wł. Sikorskiego)