


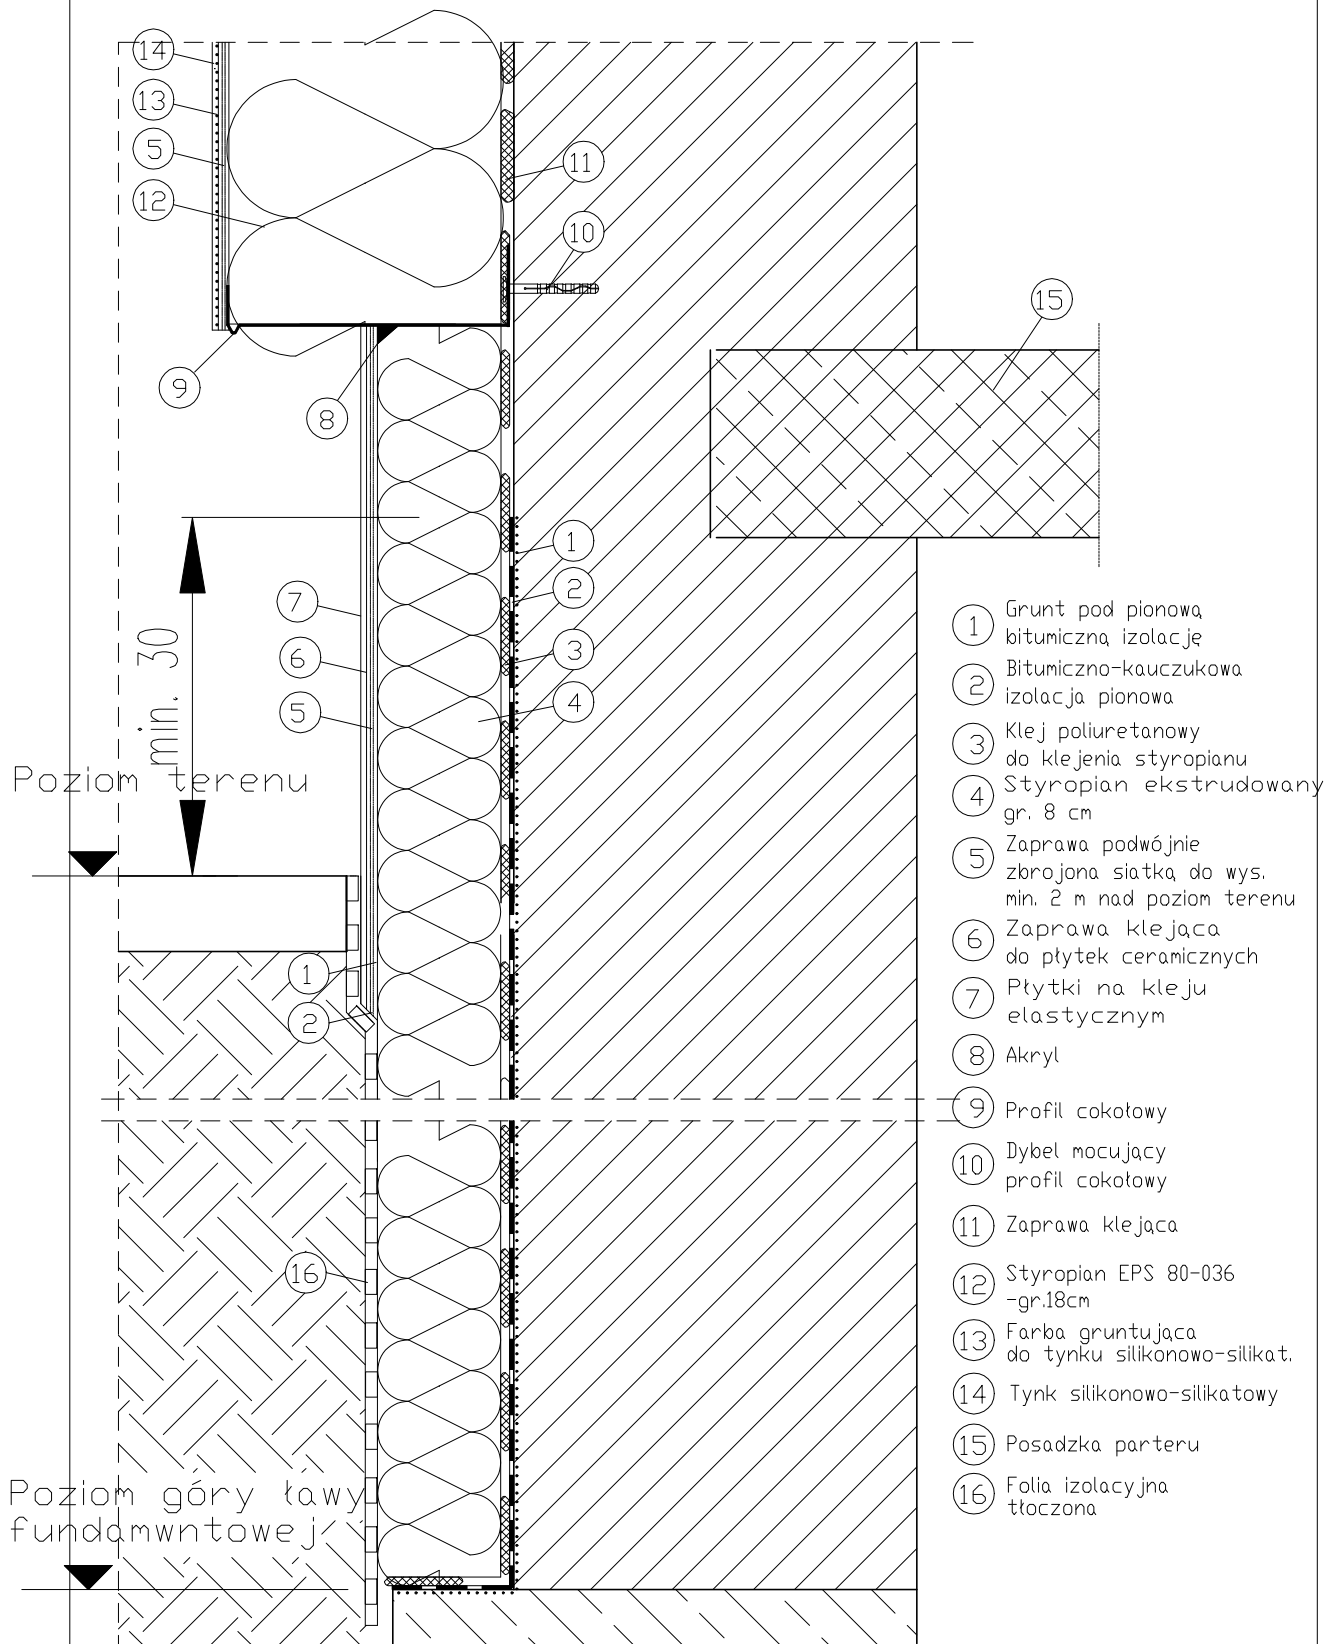

Tytuł projektu:

**PROJEKT OCIEPLENIA ŚCIAN ZEWNĘTRZNYCH
I REMONTU POKRYCIA DACHU BUDYNKU
MIESZKALNEGO WIELORODZINNEGO**

Lokalizacja:

ŁOMŻA, ul. RZĄDOWA 1 DZ. NR 10331

Projektant:

mgr inż. arch. Andrzej Popławski
UAN.II.7342-122/94

Data i podpis

01.07.2019

Opracował:

mgr inż. arch. Beata Popławska

01.07.2015

Temat:

IZOLACJA PIONOWA ŚCIAN PIWNIC

Skala:

1:5

Nr rysunku:

5