
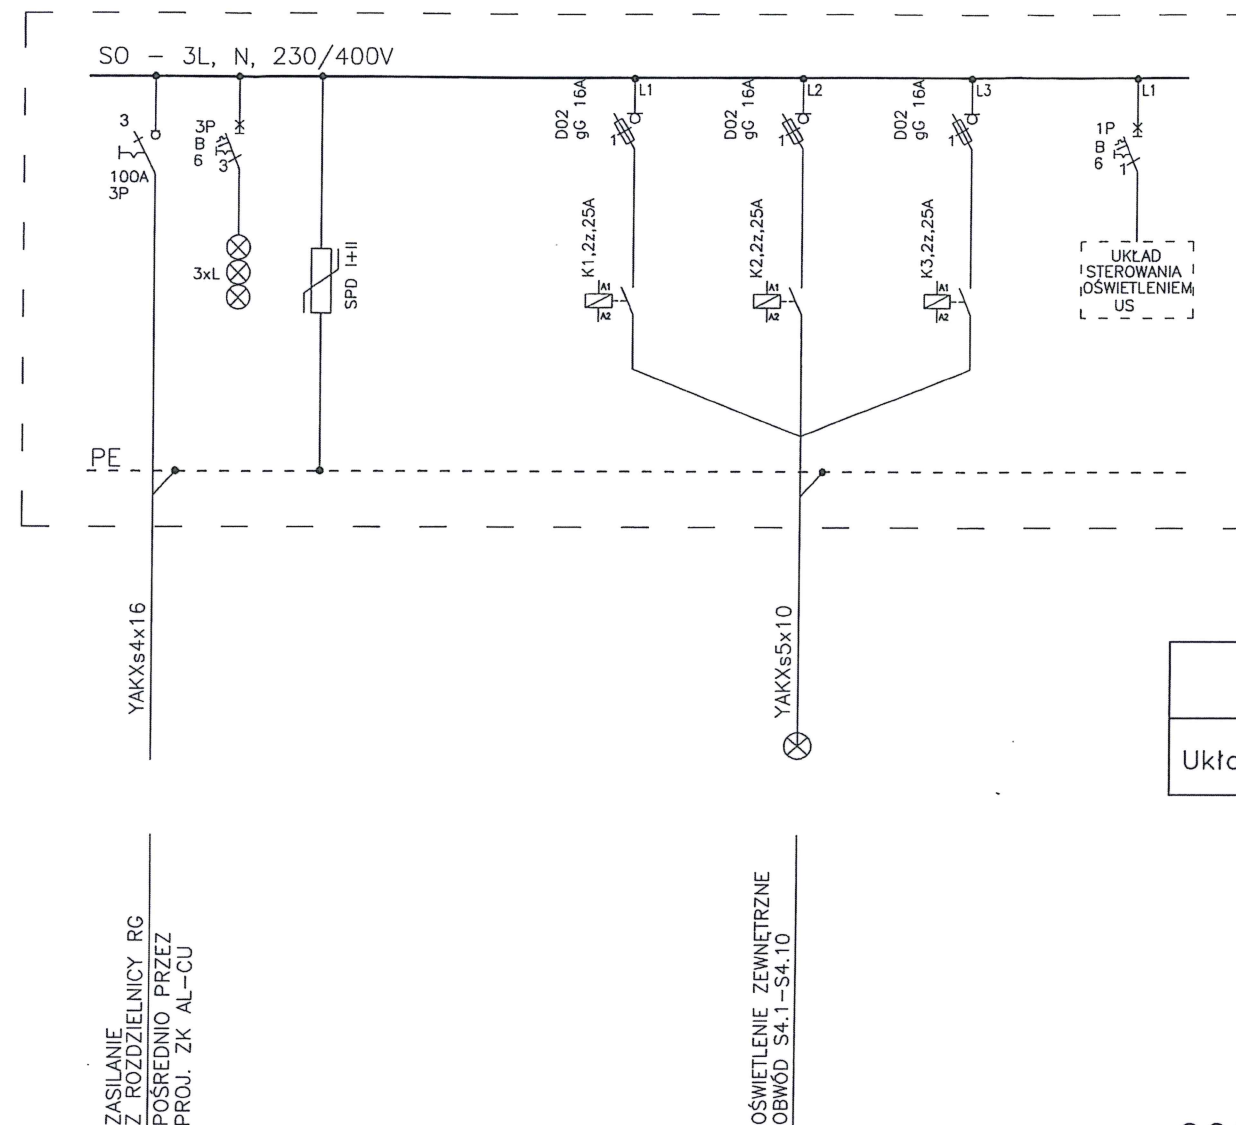


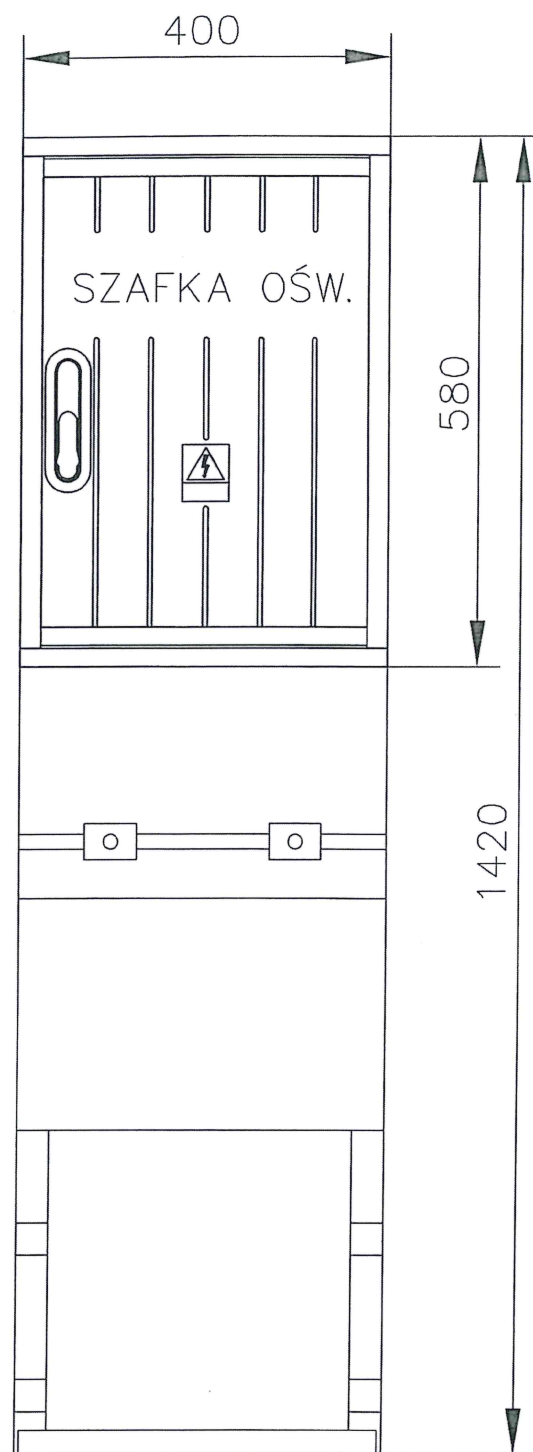

Samoczynne
wyłączenie zasilania

Układ sieci TN-S 400/230V

$$P_i = 4\text{kW}$$


$$k_j = 1$$

$$P_s = 4\text{kW}$$

$$\cos\varphi = 0,93$$

$$I_B = 6,21\text{A}$$

UKŁAD STEROWANIA OŚWIETLIENIEM US

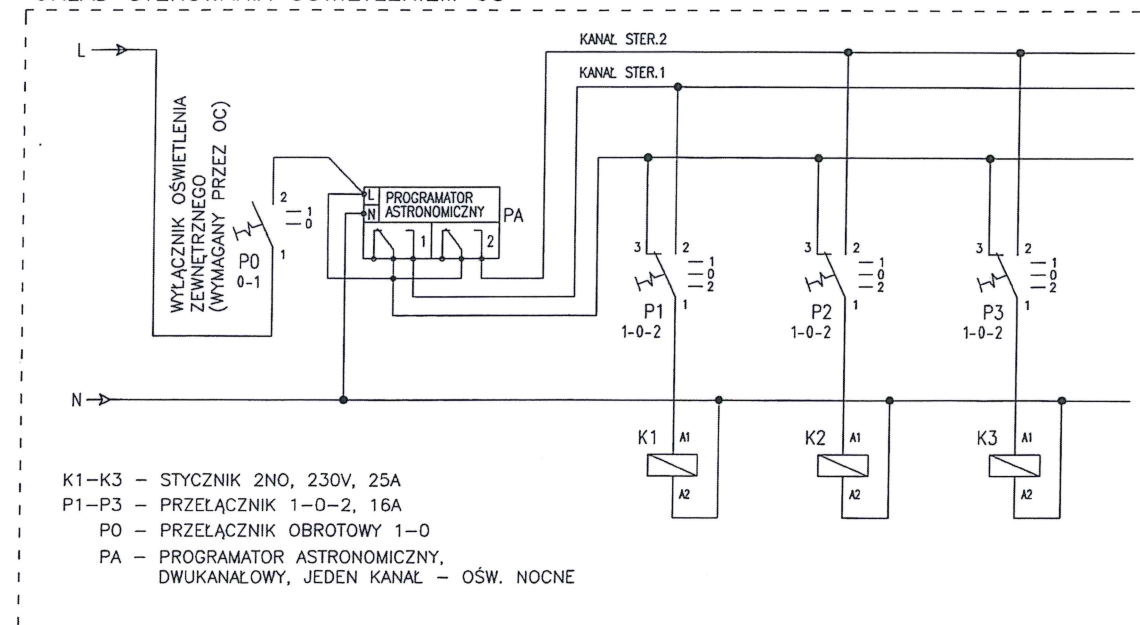

Investor	Miasto Łomża, ul. Stary Rynek 14, 18-400 Łomża		
Nazwa i adres Obiektu budowlanego	BUDOWA CENTRUM PRZESIADKOWO-KOMUNIKACYJNEGO PRZY UL.DWORCOWEJ, SIKORSKIEGO I AL.LEGIONÓW NA DZIAŁCE O NR EWID. 22893/17, 22893/43, 22893/42, 22896/1, 22894/48, 22895/2, 22895/1, 22894/47, 22894/44, 22431/30, 22893/41 i CZ.DZIAŁKI O NR EWID. 22894/42 OBRĘB 2 ŁOMŻA	Data	29.01.2018
		Skala	- - -
		Nr rys.	3
Tytuł Rysunku	SCHEMAT I WIDOK PROJEKTOWANEJ SZAFKI OŚW. SO	PROJEKT WYKONAWCZY	
Jednostka projektowania			
ul. Suraśko 2/11, 15-422 Białystok, tel: 85 742 49 49, fax: 85 742 43 69, e-mail: zetta@zetta.com.pl ul. Protulińska 10/2, 03-511 Warszawa, tel: 22 812 64 67, fax: 22 812 47 48, e-mail: atelier@zetta.com.pl www.zetta.com.pl			
		nr uprawnień / izba	podpis
Inst. Elektryczne	mgr inż. Wojciech Grudziński	BŁ 138/92 POIIB Nr PDL/IE/0416/01	
Spr. Inst. Elektryczne	mgr inż. Marek Jodkowski	BŁ 63/02 POIIB Nr PDL/IE/0017/06	
PROJEKT chroniony prawem autorskim - zgodnie z Ustawą o Prawie Autorskim i prawach pokrewnych Dz.U.24.poz.83 z dn.4.02.1994r. Powielanie całości lub fragmentów bez zgody autora projektu - ZABRONIONE			