


ZABYTKOWY BUDYNEK II LICEUM OGÓLNOKSZTAŁCĄCEGO
IM. MARII KONOPNICKIEJ PRZY PL. KOŚCIUSZKI 3 W ŁOMŻY

ZESTAWIENIE POMIESZCZEŃ SUTERENA					
Nr	Nazwa pomieszczenia	Posadzka	Sufit	Ściany	Pow. (m ²)
P/01A	SZATNIA – KOMUNIKACJA	G	ST	S/L=200	105,8
P/01B	SZATNIA – KOMUNIKACJA	G	ST	S/L=200	114,1
P/01C	WIATROKAP	G	ST	S/L=200	5,5
P/01D	PORTIERNIA	G	ST	S/L=200	5,5
P/02	POMIESZCZENIE KONSERWATORA	G	–	–	21,8
P/03	SZATNIA	G	ST	S/L=200	32,4
P/04	SZATNIA	G	ST	S/L=200	31,1
P/05	POMIESZCZENIE MAGAZYNOWE	G	–	–	64,8
P/06	SKLEP SZKOLNY	G	–	–	39,7
P/07	SALA LEKCYJNA	G	GKF	S/L=160	39,3

Nr	Nazwa pomieszczenia	Posadzka	Sufit	Ściany	Pow. (m ²)
P/08	RADIOWCZEL	G	GKF	S	24,1
P/09	SALA LEKCYJNA	G	GKF	S/L=160	61,6
P/10	SZATNIA	G	ST	S	15,4
P/12	SALA LEKCYJNA	G	GKF	S/L=160	41,0
P/13	POMIESZCZENIE POMOCNICZE	G	GKF	S	17,2
P/14	BIBLIOTEKA	G	GKF	S	66,3
ŁĄCZNIE POWIERZCHNIA SUTERENY:					753,8 m ²

OZNACZENIA W TABELI:

- G – GRES
- W – WYKŁADZINA PCV
- P – PARKIET
- B – POSADZKA BETONOWA
- ST – STROP TYNKOWANY
- GKF – STROP OBLÓŻONY PŁYTĄ GKf 2x1,25cm
- SP=300 – SUFIT PODWIESZANY MODUŁOWY NA RUSZCIE NA WYS. 300cm
- L=200 – LAMPERA MALOWANA DO WYS. 200cm
- E – ŚCIANY MALOWANE FARBĄ EMALSYJNA
- S – ŚCIANY MALOWANE FARBĄ SILIKATOWA

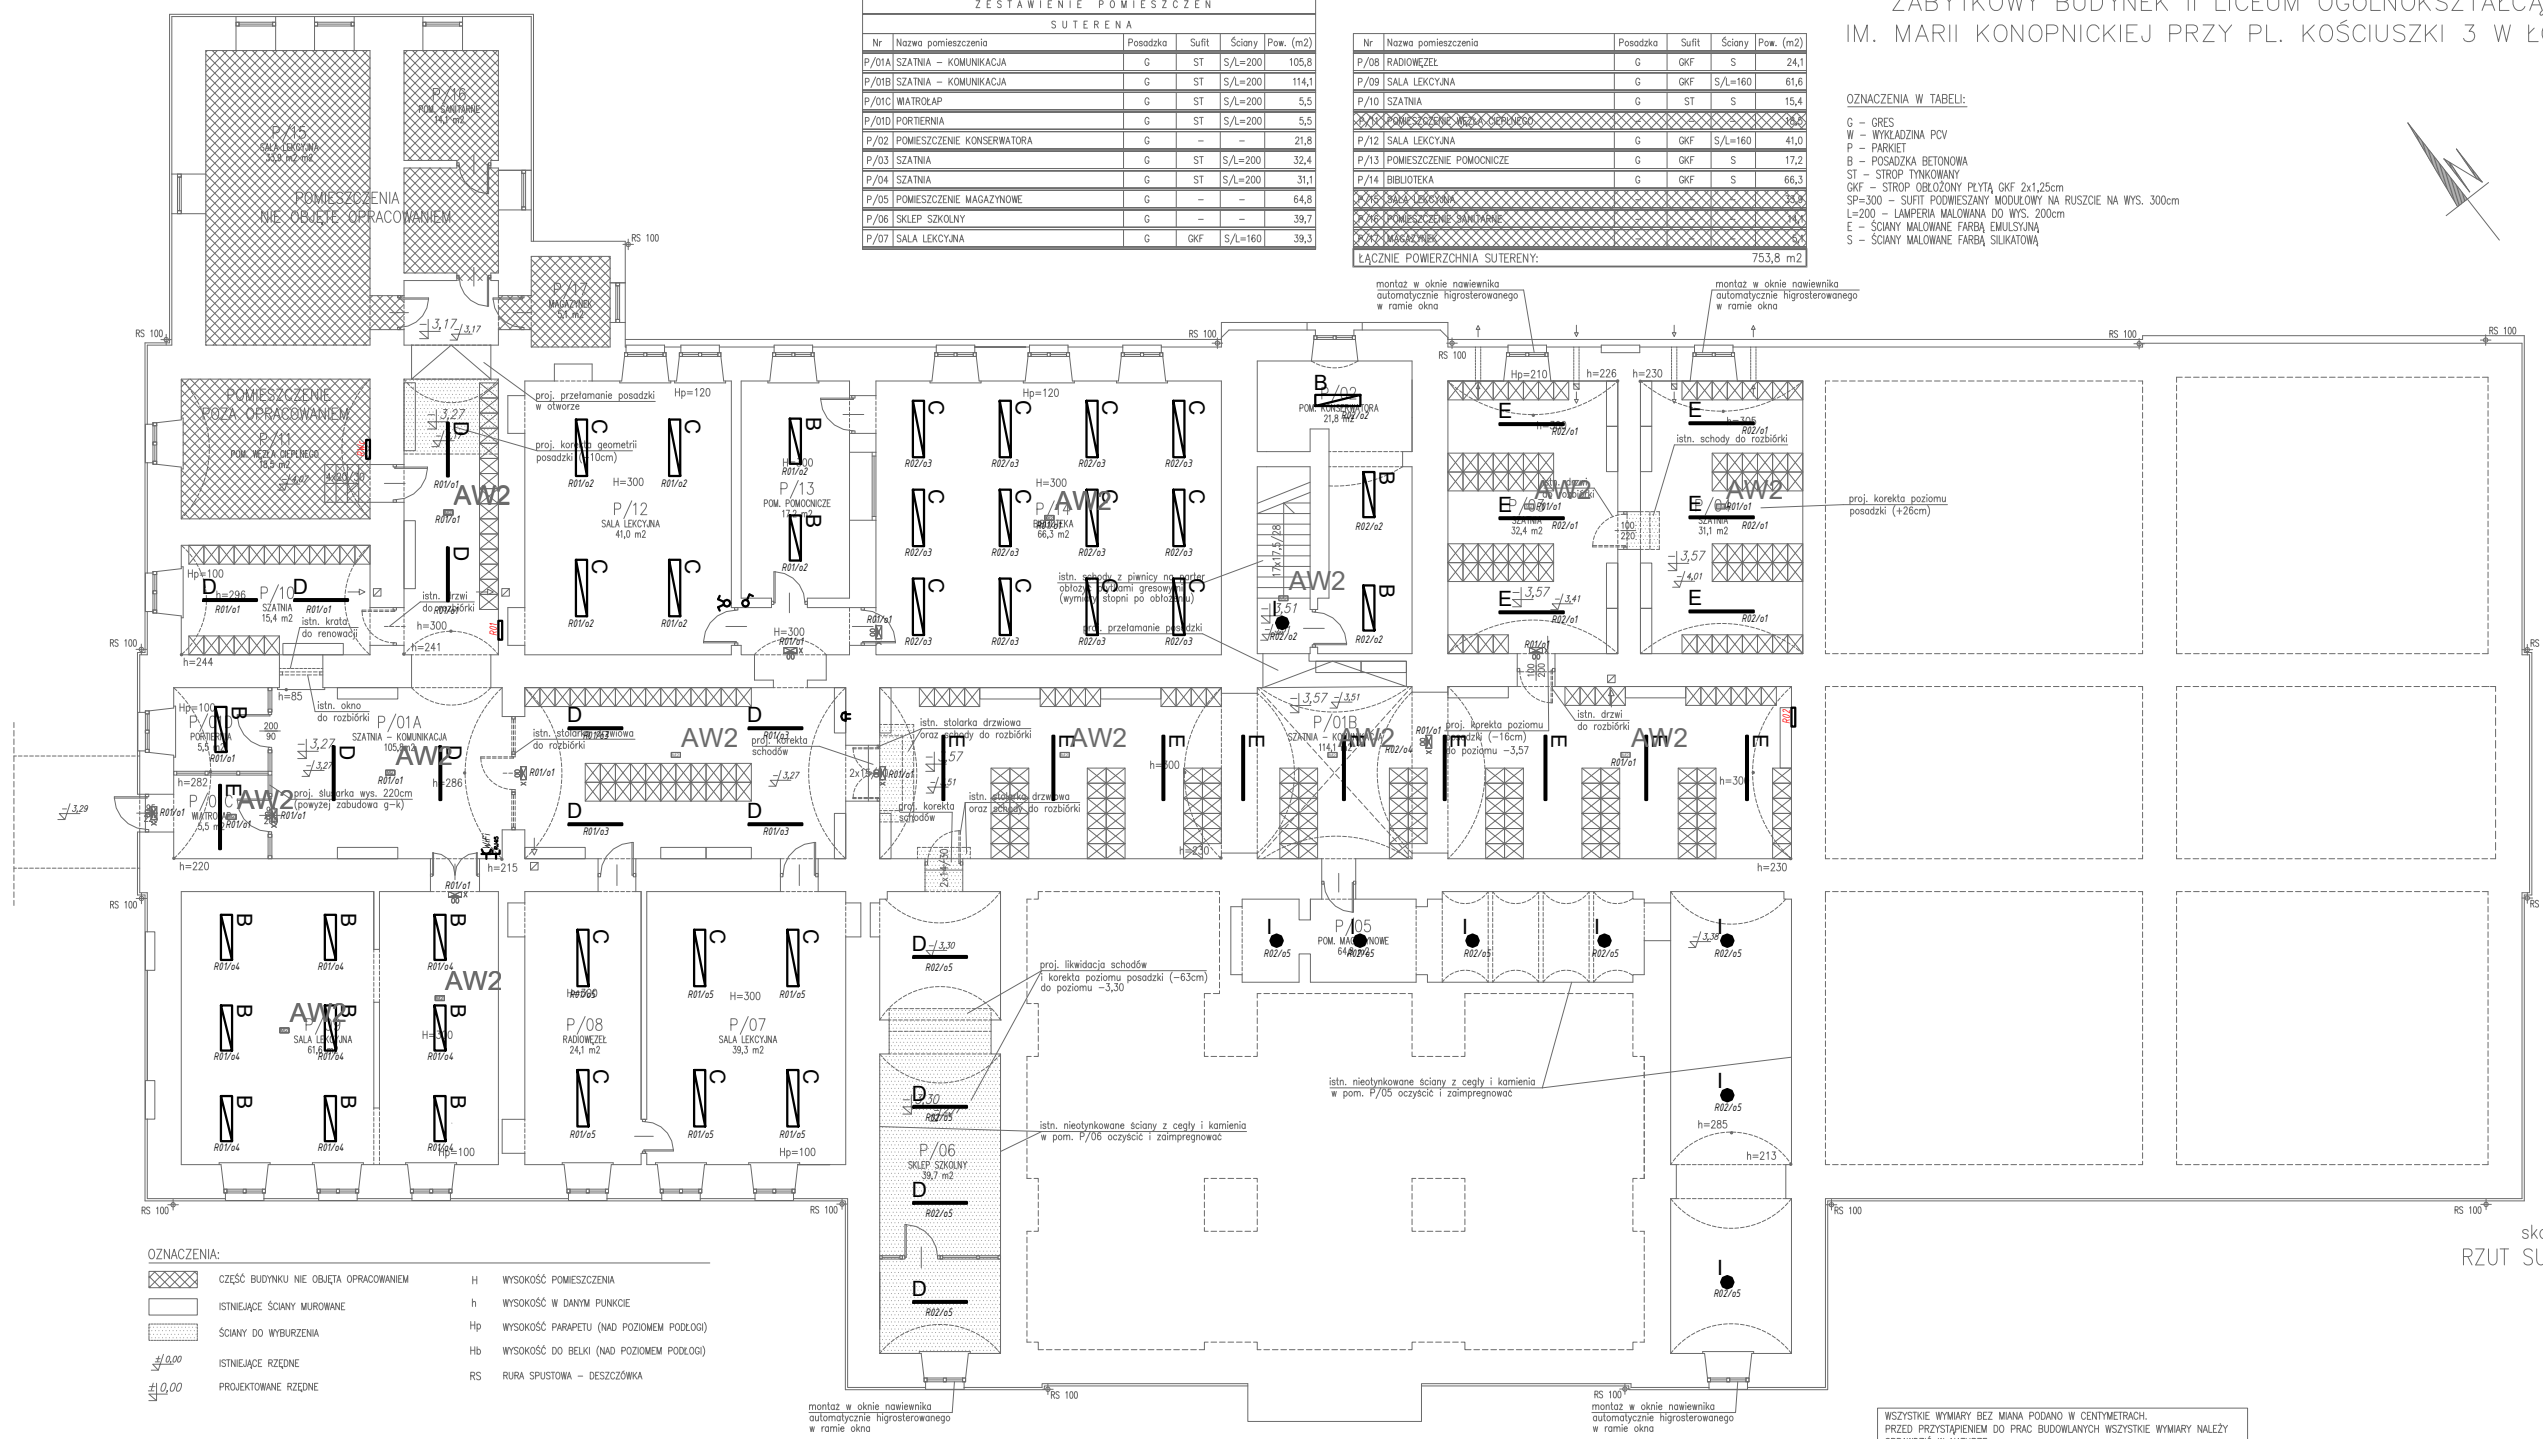

- OZNACZENIA:
- CZĘŚĆ BUDYNKU NIE OBJĘTA OPRACOWANIEM
 - ISTNIEJĄCE ŚCIANY MUROWANE
 - ŚCIANY DO WYBURZENIA
 - ISTNIEJĄCE RZĘCZNE
 - PROJEKTOWANE RZĘCZNE
 - H WYSOKOŚĆ POMIESZCZENIA
 - h WYSOKOŚĆ W DANYM PUNKCIE
 - Hp WYSOKOŚĆ PARAPETU (NAD POZIOMEM PODŁOGI)
 - Hb WYSOKOŚĆ DO BELKI (NAD POZIOMEM PODŁOGI)
 - RS RURA SPUSZCZKA – DESZCZÓWKĄ

skala 1:200
RZUT SUTERENY

WSZYSTKIE WYMIARY BEZ MIANA PODANO W CENTYMETRAH.
PRZED PRZYSTĄPIENIEM DO PRAC BUDOWLANYCH WSZYSTKIE WYMIARY NALEŻY
SPRAWDZIĆ W NATURZE.
W PRZYPADKU ROZDZIEŻNOŚCI NALEŻY KONTAKTOWAĆ SIĘ Z AUTORAMI PROJEKTU.
PROJEKT ARCHITEKTONICZNY ROZPATRYWAĆ ŁĄCZNIE Z PROJEKTAMI BRANŻOWYMI.

PRACOWNIA PROJEKTOWA "KACZYŃSKI I SPÓŁKA" s.c. PL 15-070 BIAŁYSTOK, ul. WIKTORII 3A; www.kaczynskiispolka.pl tel/fax (0-85) 7404535, e-mail: pracownia@kaczynskiispolka.pl			
SKALA:	1:200	BRANŻA:	ARCHITEKTURA
DATA:	06/2019	Nr PRO:	PP-281/19
		Nr RYS:	E2
OBIEKT: ZABYTKOWY BUDYNEK II LICEUM OGÓLNOKSZTAŁCĄCEGO PRZY PL. KOŚCIUSZKI 3 W ŁOMŻY, DZ. NR. 10185, OBRĘB EW. ŁOMŻA 1			
INWESTOR: MIASTO ŁOMŻA			
RODZAJ OPRACOWANIA:		PROJEKT BUDOWLANY	
RYSUNEK:		RZUT SUTERENY – INST. OŚWIETLENIOWA	
INST. ELEKTR.:	inż. Janusz KARSKI	upr proj. nr B1/424/74	
INST. ELEKTR. SPR.:	mgr inż. Karol CITKOWSKI	upr proj. nr PDL/0056/P00E/08	
WSPÓŁPRACA:	mgr inż. Sylwester Buktał	upr proj. nr PDL/0182/PWBE/15	
WSPÓŁPRACA:	mgr inż. Szymon Mikołajczyk		
WSPÓŁPRACA:	mgr inż. Jarosław KarSKI		
PROJEKT CHRONIONY USTAWĄ O PRAWIE AUTORSKIM			