


ZABYTKOWY BUDYNEK II LICEUM OGÓLNOKSZTAŁCĄCEGO  
IM. MARII KONOPNICKIEJ PRZY PL. KOŚCIUSZKI 3 W ŁOMŻY


OZNACZENIA W TABELI:

- G - GRES
- W - WYKŁADZINA PCV
- P - PARKIET
- B - POSADZKA BETONOWA
- ST - STROP TYNKOWANY
- GKF - STROP OBLÓŻONY PŁYTĄ GKF 2x1,25cm
- SP-300 - SUFIT PODWIESZANY MODUŁOWY NA RUSZCIE NA WYS. 300cm
- L=200 - LAMPERA MALOWANA DO WYS. 200cm
- E - ŚCIANY MALOWANE FARBA EMULSYJNĄ
- S - ŚCIANY MALOWANE FARBA SILIKATOWĄ

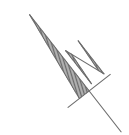

ZESTAWIENIE POMIĘSZEŃ				
SUTERENA				
Nr	Nazwa pomieszczenia	Posadzka	Sufit	Ściany Pow. (m <sup>2</sup> )
P/01A	SZATNA - KOMUNIKACJA	G	ST	S/L=200 105,8
P/01B	SZATNA - KOMUNIKACJA	G	ST	S/L=200 114,1
P/01C	WATROŁAP	G	ST	S/L=200 5,5
P/02	POMIĘSZEŃ KONSERWATORA	G	-	- 21,8
P/03	SZATNA	G	ST	S/L=200 32,4
P/04	SZATNA	G	ST	S/L=200 31,1
P/05	POMIĘSZEŃ MAGAZYNOWE	G	-	- 64,8
P/06	SKŁEP SZKOLNY	G	-	- 39,7
P/07	SALA LEKCYJNA	G	GKF	S/L=160 39,3
ŁĄCZNE POWIERZCHNIA SUTERENY:				753,8 m <sup>2</sup>

Nr	Nazwa pomieszczenia	Posadzka	Sufit	Ściany	Pow. (m <sup>2</sup> )
P/08	RADIOWEŻEL	G	GKF	S	24,1
P/09	SALA LEKCYJNA	G	GKF	S/L=160	61,8
P/10	SZATNA	G	ST	S	15,4
P/12	SALA LEKCYJNA	G	GKF	S/L=160	41,0
P/13	POMIĘSZEŃ POMOCNICZE	G	GKF	S	17,2
P/14	BIBLIOTEKA	G	GKF	S	66,3
ŁĄCZNE POWIERZCHNIA SUTERENY:				753,8 m <sup>2</sup>	

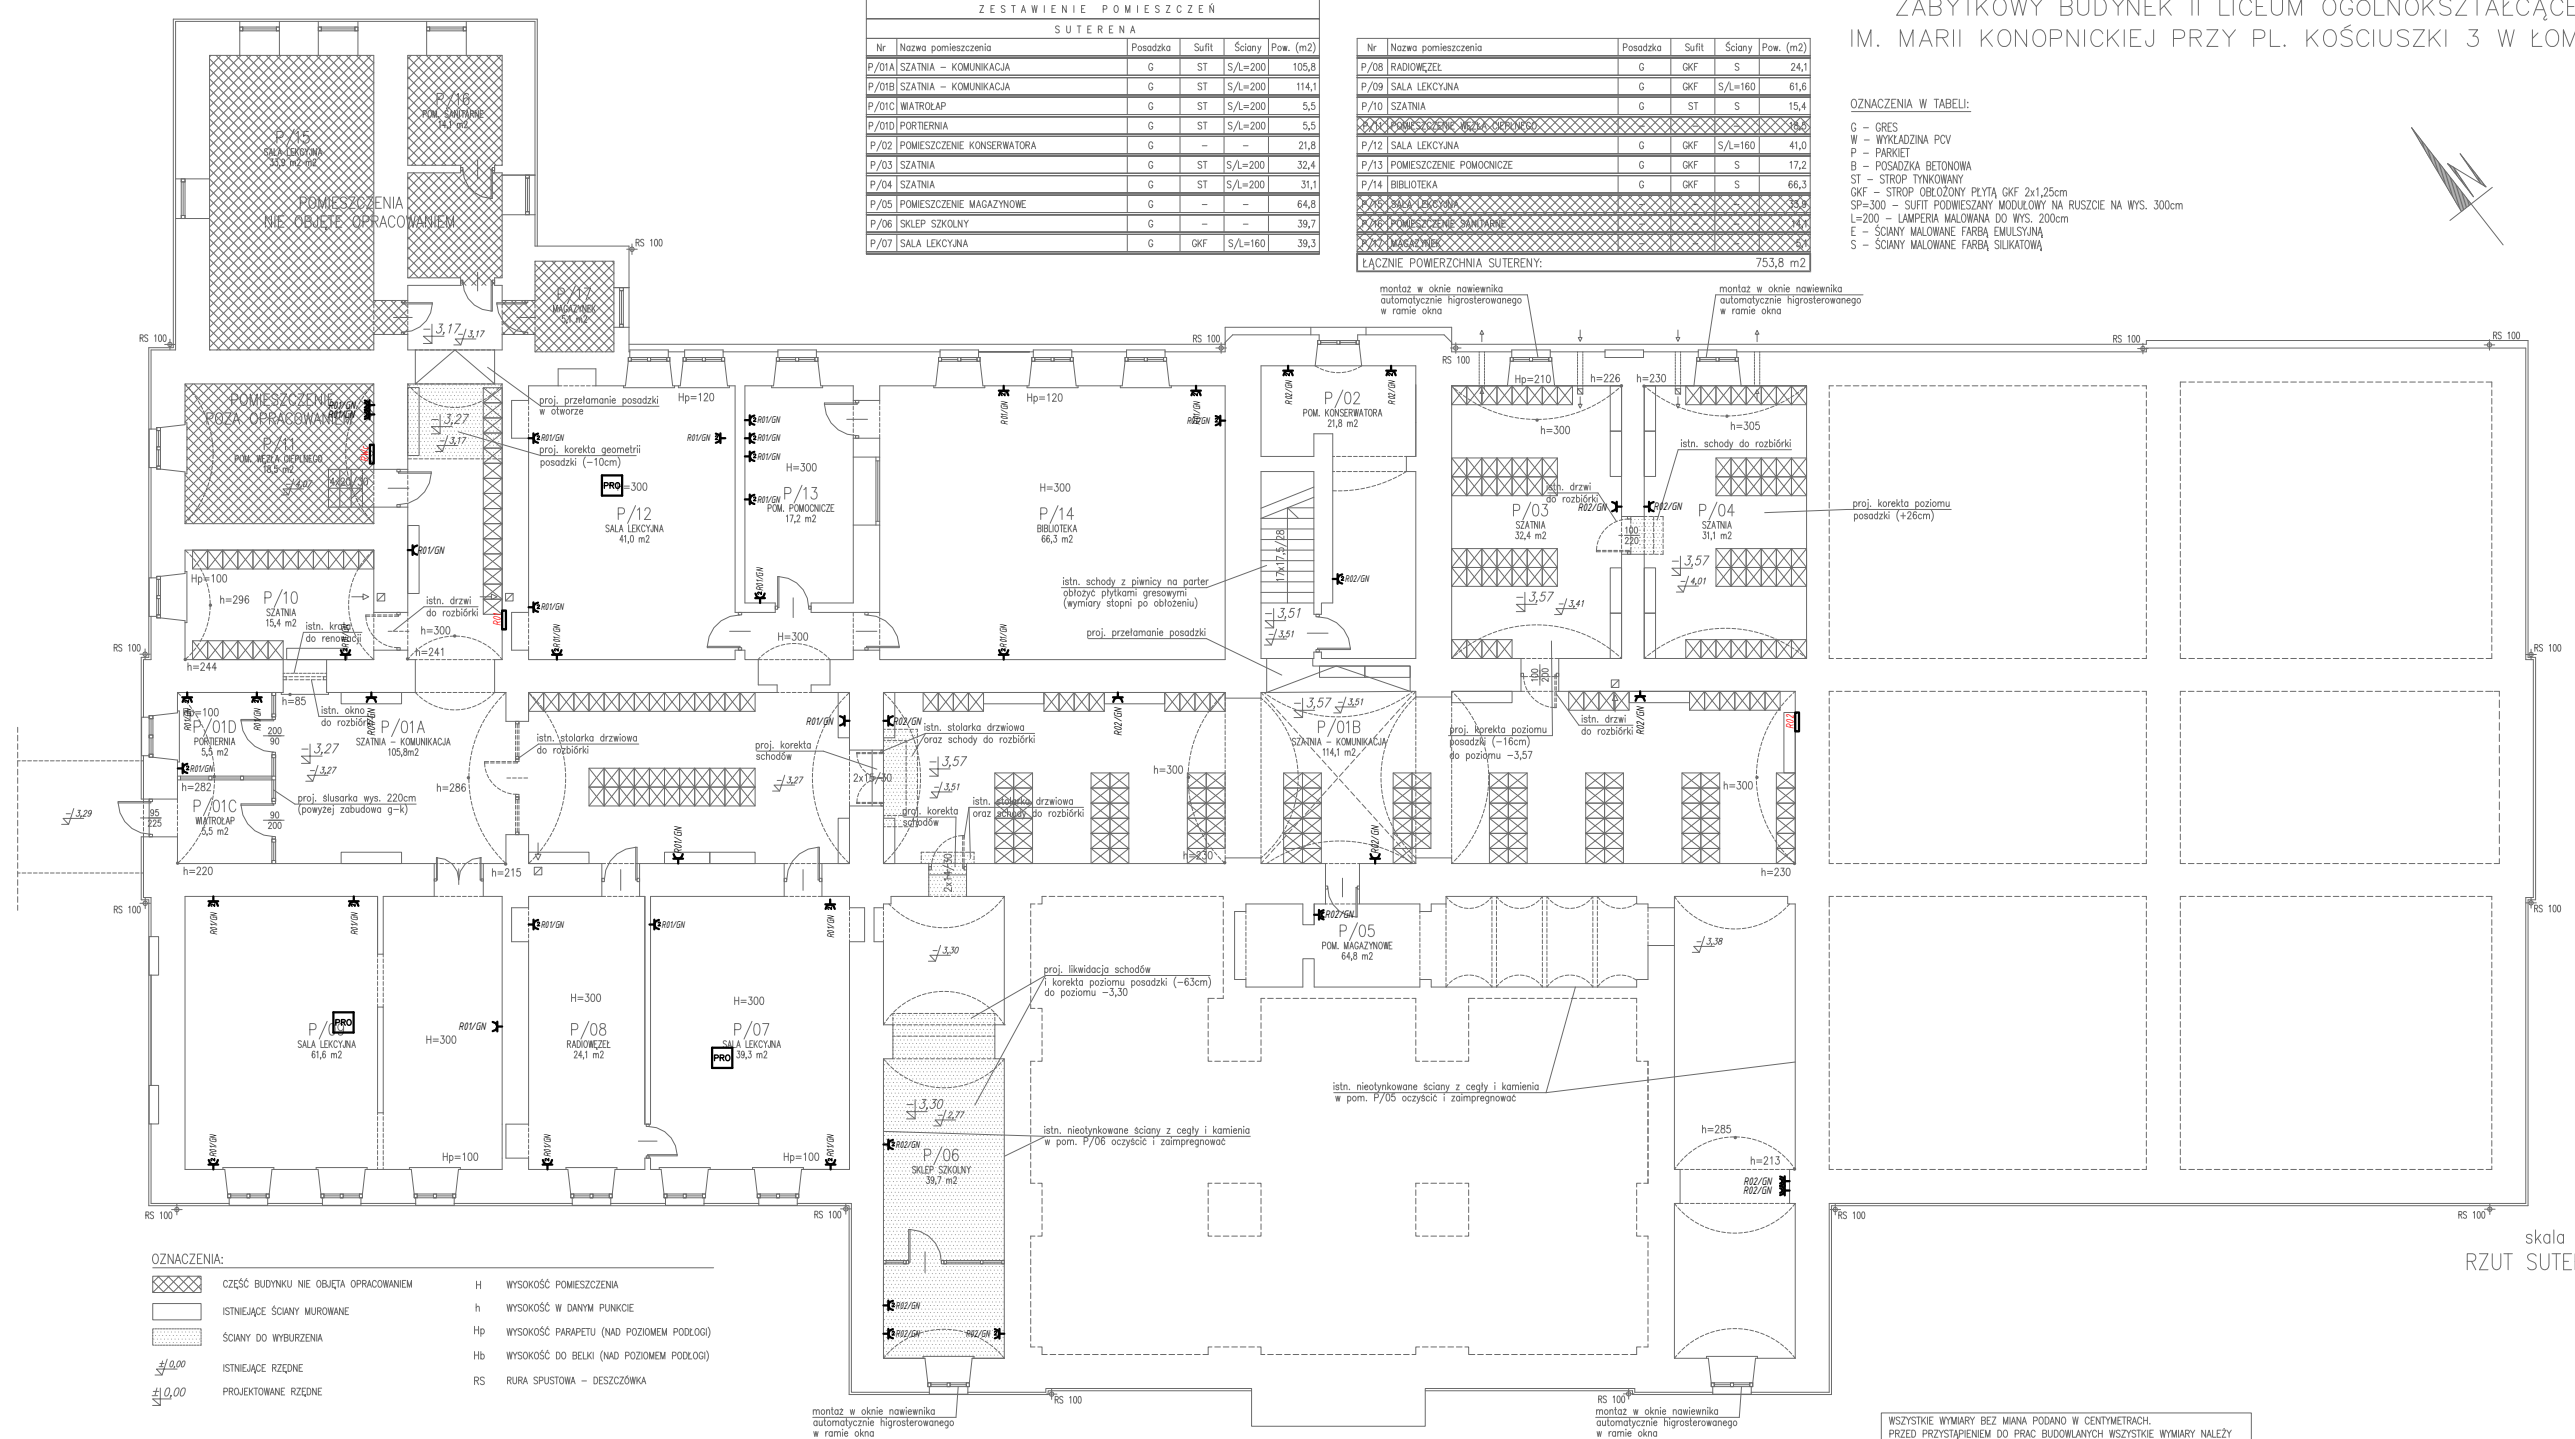

- OZNACZENIA:
- CZĘŚĆ BUDYNKU NIE OBJĘTA OPRACOWANIEM
  - ISTNIEJĄCE ŚCIANY MUROWANE
  - ŚCIANY DO WYBURZENIA
  - ISTNIEJĄCE RZĘDNE
  - PROJEKTOWANE RZĘDNE
  - H WYSOKOŚĆ POMIĘSZEŃ
  - h WYSOKOŚĆ W DANYM PUNKCIE
  - Hp WYSOKOŚĆ PARAPETU (NAD POZIOMYM PODŁOGI)
  - Hb WYSOKOŚĆ DO BELKI (NAD POZIOMYM PODŁOGI)
  - RS RURA SPUSTOWA - DESZCZÓWKA

skala 1:200  
RZUT SUTERENY

WSZYSTKIE WYMIARY BEZ MIANA PODANO W CENTYMETRACH.  
PRZED PRZYSTĄPIENIEM DO PRAC BUDOWLANYCH WSZYSTKIE WYMIARY NALEŻY SPRAWDZIĆ W NATURZE.  
W PRZYPADKU ROZBIEŻNOŚCI NALEŻY KONTAKTOWAĆ SIĘ Z AUTORAMI PROJEKTU.  
PROJEKT ARCHITEKTONICZNY ROZPATRYWAĆ ŁĄCZNIE Z PROJEKTAMI BRANŻOWYMI.

PRACOWNIA PROJEKTOWA "KACZYŃSKI I SPÓŁKA" s.c. PL 15-070 BIAŁYSTOK, ul. WIKTORII 3A; www.kaczynskiispolka.pl tel/fax (0-85) 7404535, e-mail: pracownia@kaczynskiispolka.pl			
SKALA:	1:200	BRANŻA:	ARCHITEKTURA
DATA:	06/2019	Nr PRO:	PP-281/19
		Nr RYS:	E5
OBIEKT: ZABYTKOWY BUDYNEK II LICEUM OGÓLNOKSZTAŁCĄCEGO PRZY PL. KOŚCIUSZKI 3 W ŁOMŻY, DZ. NR. 10185, OBRĘB EW. ŁOMŻA 1			
INWESTOR: MIASTO ŁOMŻA			
RODZAJ OPRACOWANIA:		PROJEKT BUDOWLANY	
RYSUNEK: RZUT SUTERENY - INST. SIŁOWA			
INST. ELEKTR.:	inż. Janusz KARSKI	upr proj. nr B1/424/74	
INST. ELEKTR. SPR.:	mgr inż. Karol CITKOWSKI	upr proj. nr PDL/0056/P00E/08	
WSPÓŁPRACA:	mgr inż. Sylwester Buktał	upr proj. nr PDL/0182/PWBE/15	
WSPÓŁPRACA:	mgr inż. Szymon Mikołajczyk		
WSPÓŁPRACA:	mgr inż. Jarosław KarSKI		
PROJEKT CHRONIONY USTAWĄ O PRAWIE AUTORSKIM			