



ZABYTKOWY BUDYNEK II LICEUM OGÓLNOKSZTAŁCĄCEGO IM. MARII KONOPNICKIEJ PRZY PL. KOŚCIUSZKI 3 W ŁOMŻY

ZESTAWIENIE POMIESZCZEŃ SUTERENA					
Nr	Nazwa pomieszczenia	Posadzka	Sufit	Ściany	Pow. (m ²)
P/01A	SZATNIA – KOMUNIKACJA	G	ST	S/L=200	105,8
P/01B	SZATNIA – KOMUNIKACJA	G	ST	S/L=200	114,1
P/01C	WIATROKAP	G	ST	S/L=200	5,5
P/01D	PORTIERNIA	G	ST	S/L=200	5,5
P/02	POMIESZCZENIE KONSERWATORA	G	-	-	21,8
P/03	SZATNIA	G	ST	S/L=200	32,4
P/04	SZATNIA	G	ST	S/L=200	31,1
P/05	POMIESZCZENIE MAGAZYNOWE	G	-	-	64,8
P/06	SKLEP SZKOLNY	G	-	-	39,7
P/07	SALA LEKCYJNA	G	GKF	S/L=160	39,3

Nr	Nazwa pomieszczenia	Posadzka	Sufit	Ściany	Pow. (m ²)
P/08	RADIOWEŻEŁ	G	GKF	S	24,1
P/09	SALA LEKCYJNA	G	GKF	S/L=160	61,6
P/10	SZATNIA	G	ST	S	15,4
P/11	POMIESZCZENIE WĘZŁA CIEPŁEGO	-	-	-	18,5
P/12	SALA LEKCYJNA	G	GKF	S/L=160	41,0
P/13	POMIESZCZENIE POMOCNICZE	G	GKF	S	17,2
P/14	BIBLIOTEKA	G	GKF	S	66,3
P/15	SALA LEKCYJNA	-	-	-	33,9
P/16	POMIESZCZENIE SANITARNE	-	-	-	14,1
P/17	MAGAZYN	-	-	-	5,1
ŁĄCZNIE POWIERZCHNIA SUTERENU:					753,8 m ²

OZNACZENIA W TABELI:

- G – GRES
- W – WYKŁADZINA PCV
- P – PARKIET
- B – POSADZKA BETONOWA
- ST – STROP TYNKOWANY
- GKF – STROP OBKOŻONY PŁYTĄ GKF 2x1,25cm
- SP=300 – SUFIT PODWIESZANY MODUŁOWY NA RUSZCIE NA WYS. 300cm
- L=200 – LAMPERIA MALOWANA DO WYS. 200cm
- F – ŚCIANY MALOWANE FARBĄ EMULSYJNĄ
- S – ŚCIANY MALOWANE FARBĄ SILIKATOWĄ

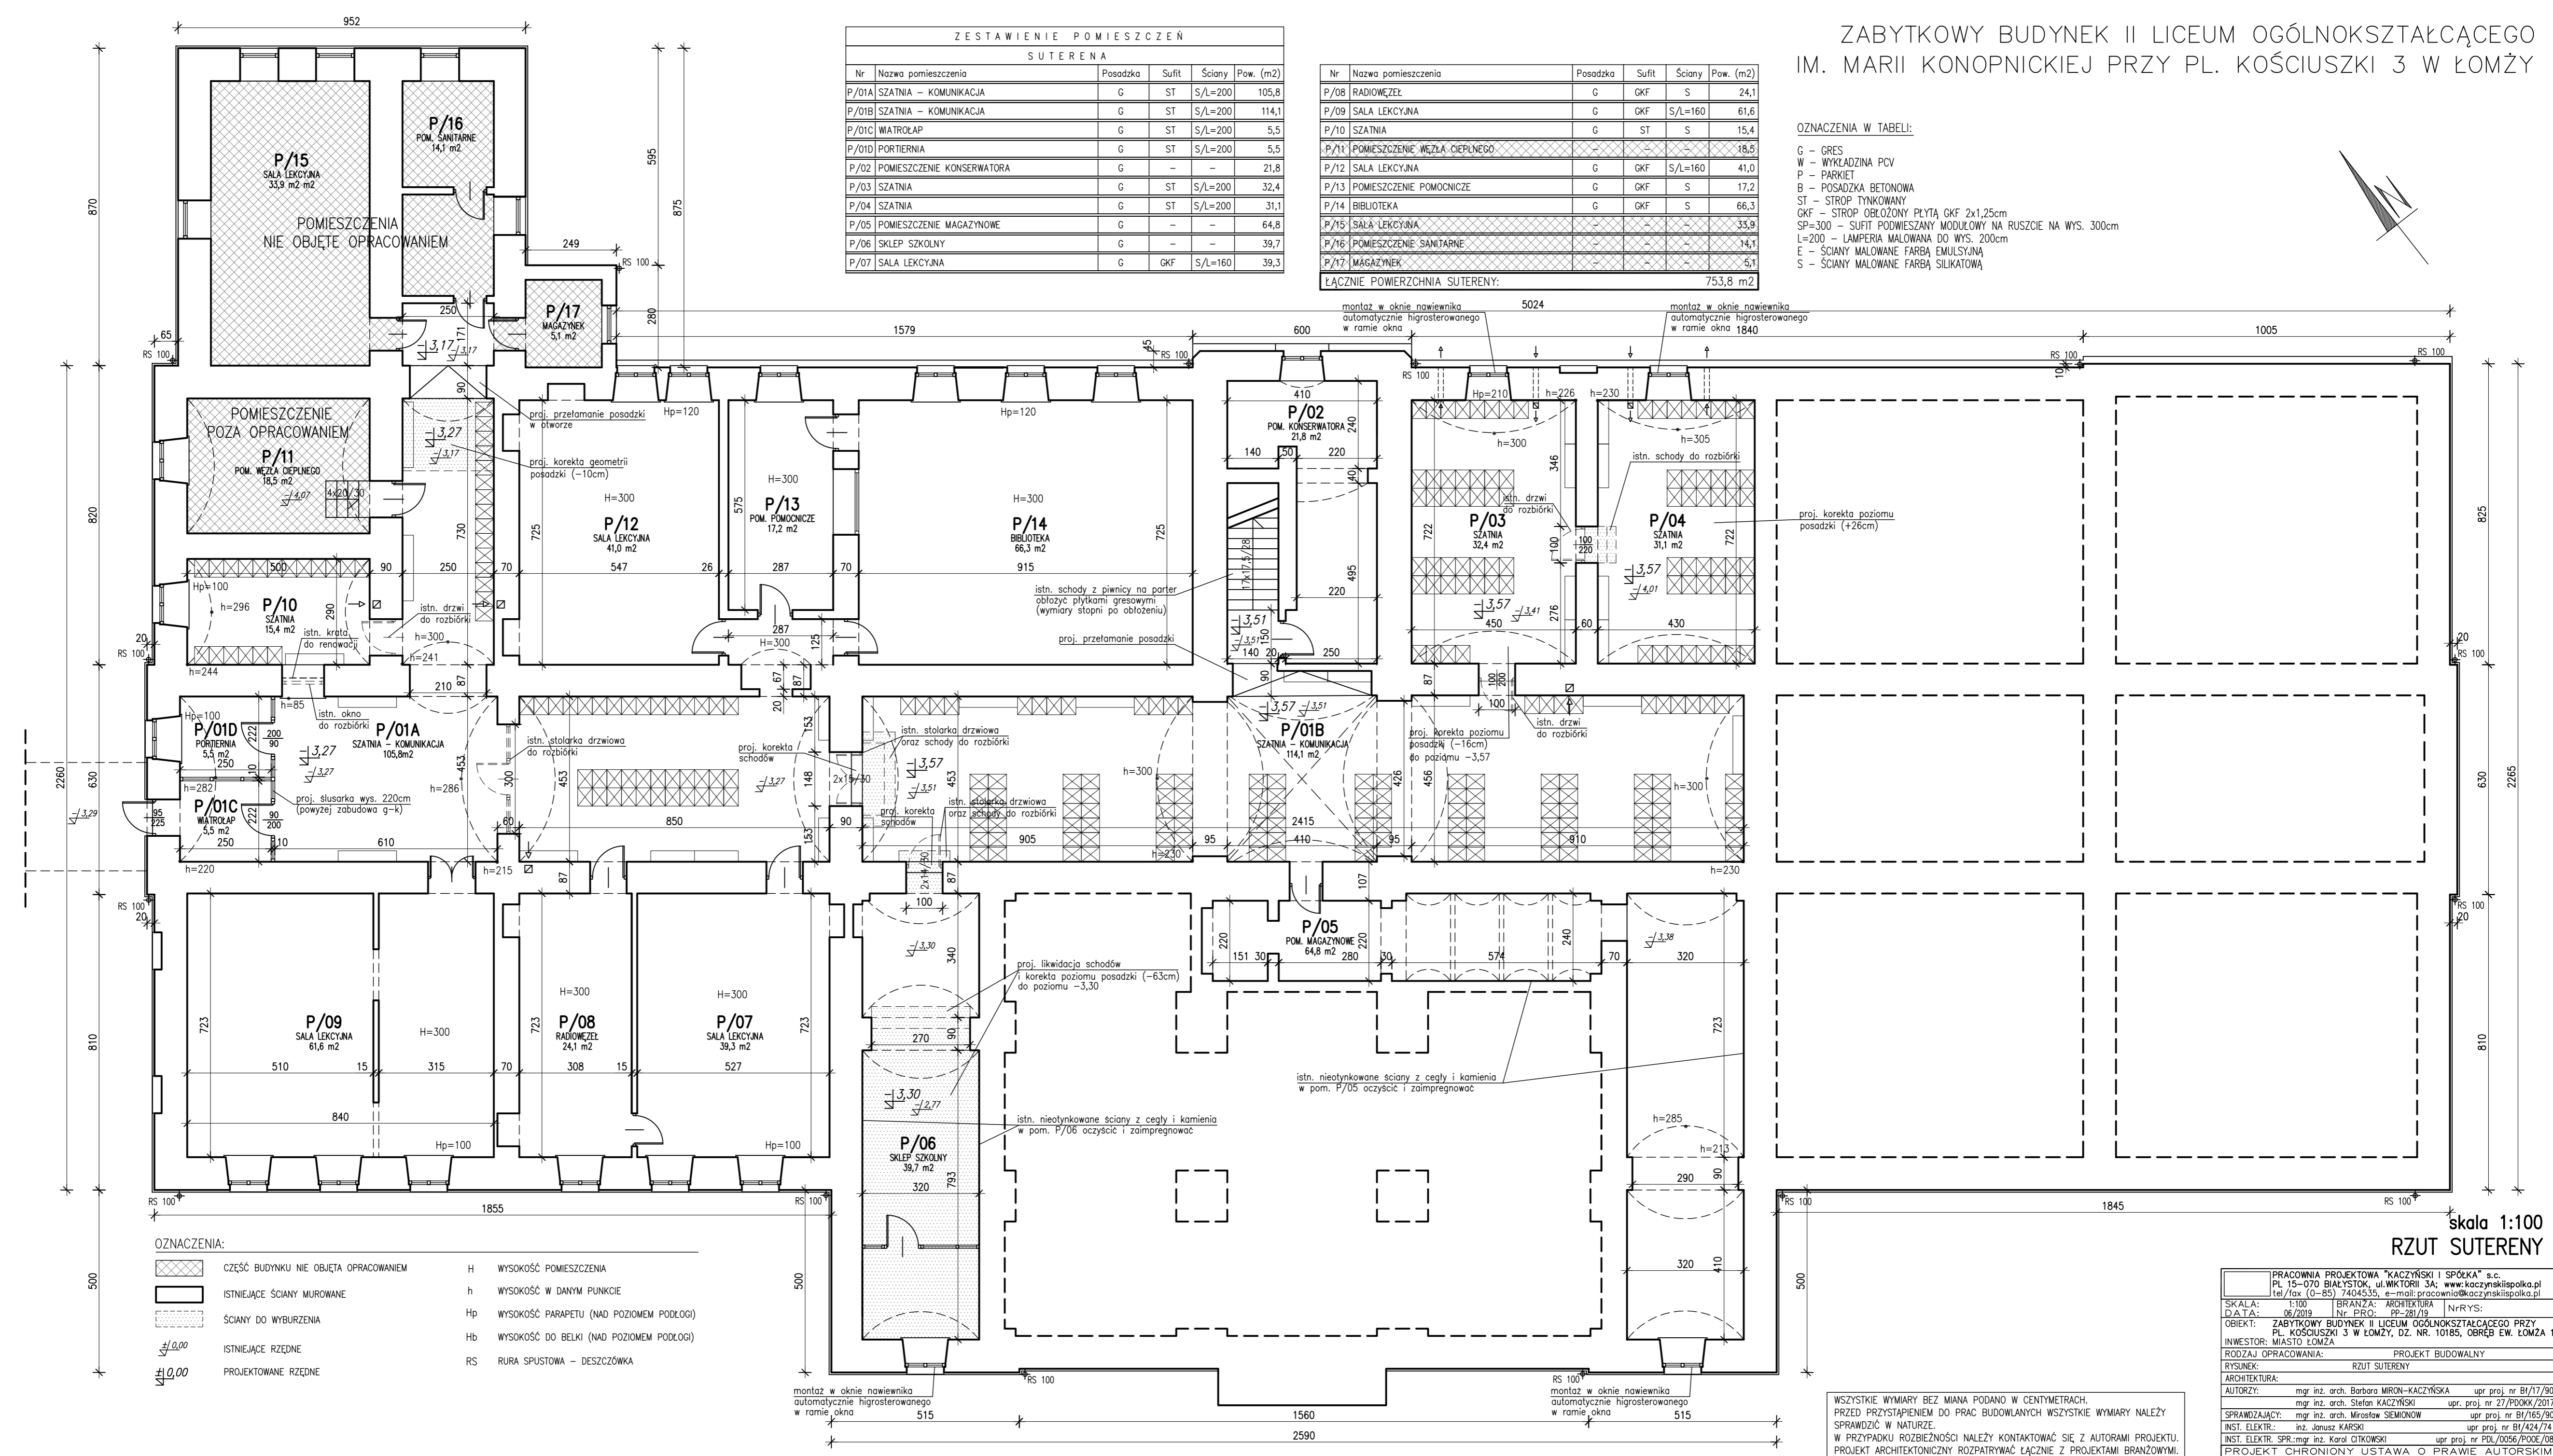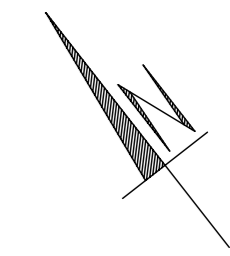

- OZNACZENIA:
- CZĘŚĆ BUDYNKU NIE OBJĘTA OPRACOWANIEM
 - ISTNIEJĄCE ŚCIANY MUROWANE
 - ŚCIANY DO WYBURZENIA
 - ISTNIEJĄCE RZĘDNE
 - PROJEKTOWANE RZĘDNE
 - H WYSOKOŚĆ POMIESZCZENIA
 - h WYSOKOŚĆ W DANYM PUNKCIE
 - Hp WYSOKOŚĆ PARAPETU (NAD POZIOMYM PODŁOGI)
 - Hb WYSOKOŚĆ DO BELKI (NAD POZIOMYM PODŁOGI)
 - RS RURA SPUSTOWA – DESZCZÓWKA

skala 1:100
RZUT SUTERENU

PRACOWNIA PROJEKTOWA "KACZYŃSKI I SPÓŁKA" s.c. PL 15-070 BIAŁYSTOK, ul. WIKTORII 3A, www.kaczynskipolka.pl tel./fax (0-85) 7404635, e-mail: pracownia@kaczynskipolka.pl		
SKALA: 1:100	BRANŻA: ARCHITECTURA	Nr RYS: 27/P/00K/2017
DATA: 06/2019	INR-PROJ: PP-28/19	upr. proj. nr B/165/90
OBJEKT: ZABYTKOWY BUDYNEK II LICEUM OGÓLNOKSZTAŁCĄCEGO PRZY PL. KOŚCIUSZKI 3 W ŁOMŻY, DZ. NR. 10185, OBRĘB EW. ŁOMŻA 1		
INWESTOR: MIASTO ŁOMŻA		
RODZAJ OPRACOWANIA: PROJEKT BUDOWALNY		upr. proj. nr B/1424/74
RYSUNEK: RZUT SUTERENU		
ARCHITECTURA:	mgr inż. arch. Barbara MIROŃ-KACZYŃSKA	upr. proj. nr B/17/90
AUTORZYSTWA:	mgr inż. arch. Stefan KACZYŃSKI	upr. proj. nr 27/P/00K/2017
SPRAWDZAJĄCY:	mgr inż. arch. Miroslaw SIEMONOW	upr. proj. nr B/165/90
INST. ELEKTR.:	inż. Janusz KARSKI	upr. proj. nr B/1424/74
INST. ELEKTR. SPR.:	mgr inż. Karol CIKOWSKI	upr. proj. nr PDL/0056/POE/08
PROJEKT CHRONIONY USTAWĄ O PRAWIE AUTORSKIM		

WSZYSTKIE WYMIARY BEZ MIANA PODANO W CENTYMETRACH.
PRZED PRZYSTĄPIENIEM DO PRAC BUDOWLANICH WSZYSTKIE WYMIARY NALEŻY SPRAWDZIĆ W NATURZE.
W PRZYPADKU ROZBIĘŻNOŚCI NALEŻY KONTAKTOWAĆ SIĘ Z AUTORAMI PROJEKTU.
PROJEKT ARCHITEKTONICZNY ROZPATRYWAĆ ŁĄCZNIE Z PROJEKTAMI BRANŻOWYMI.