


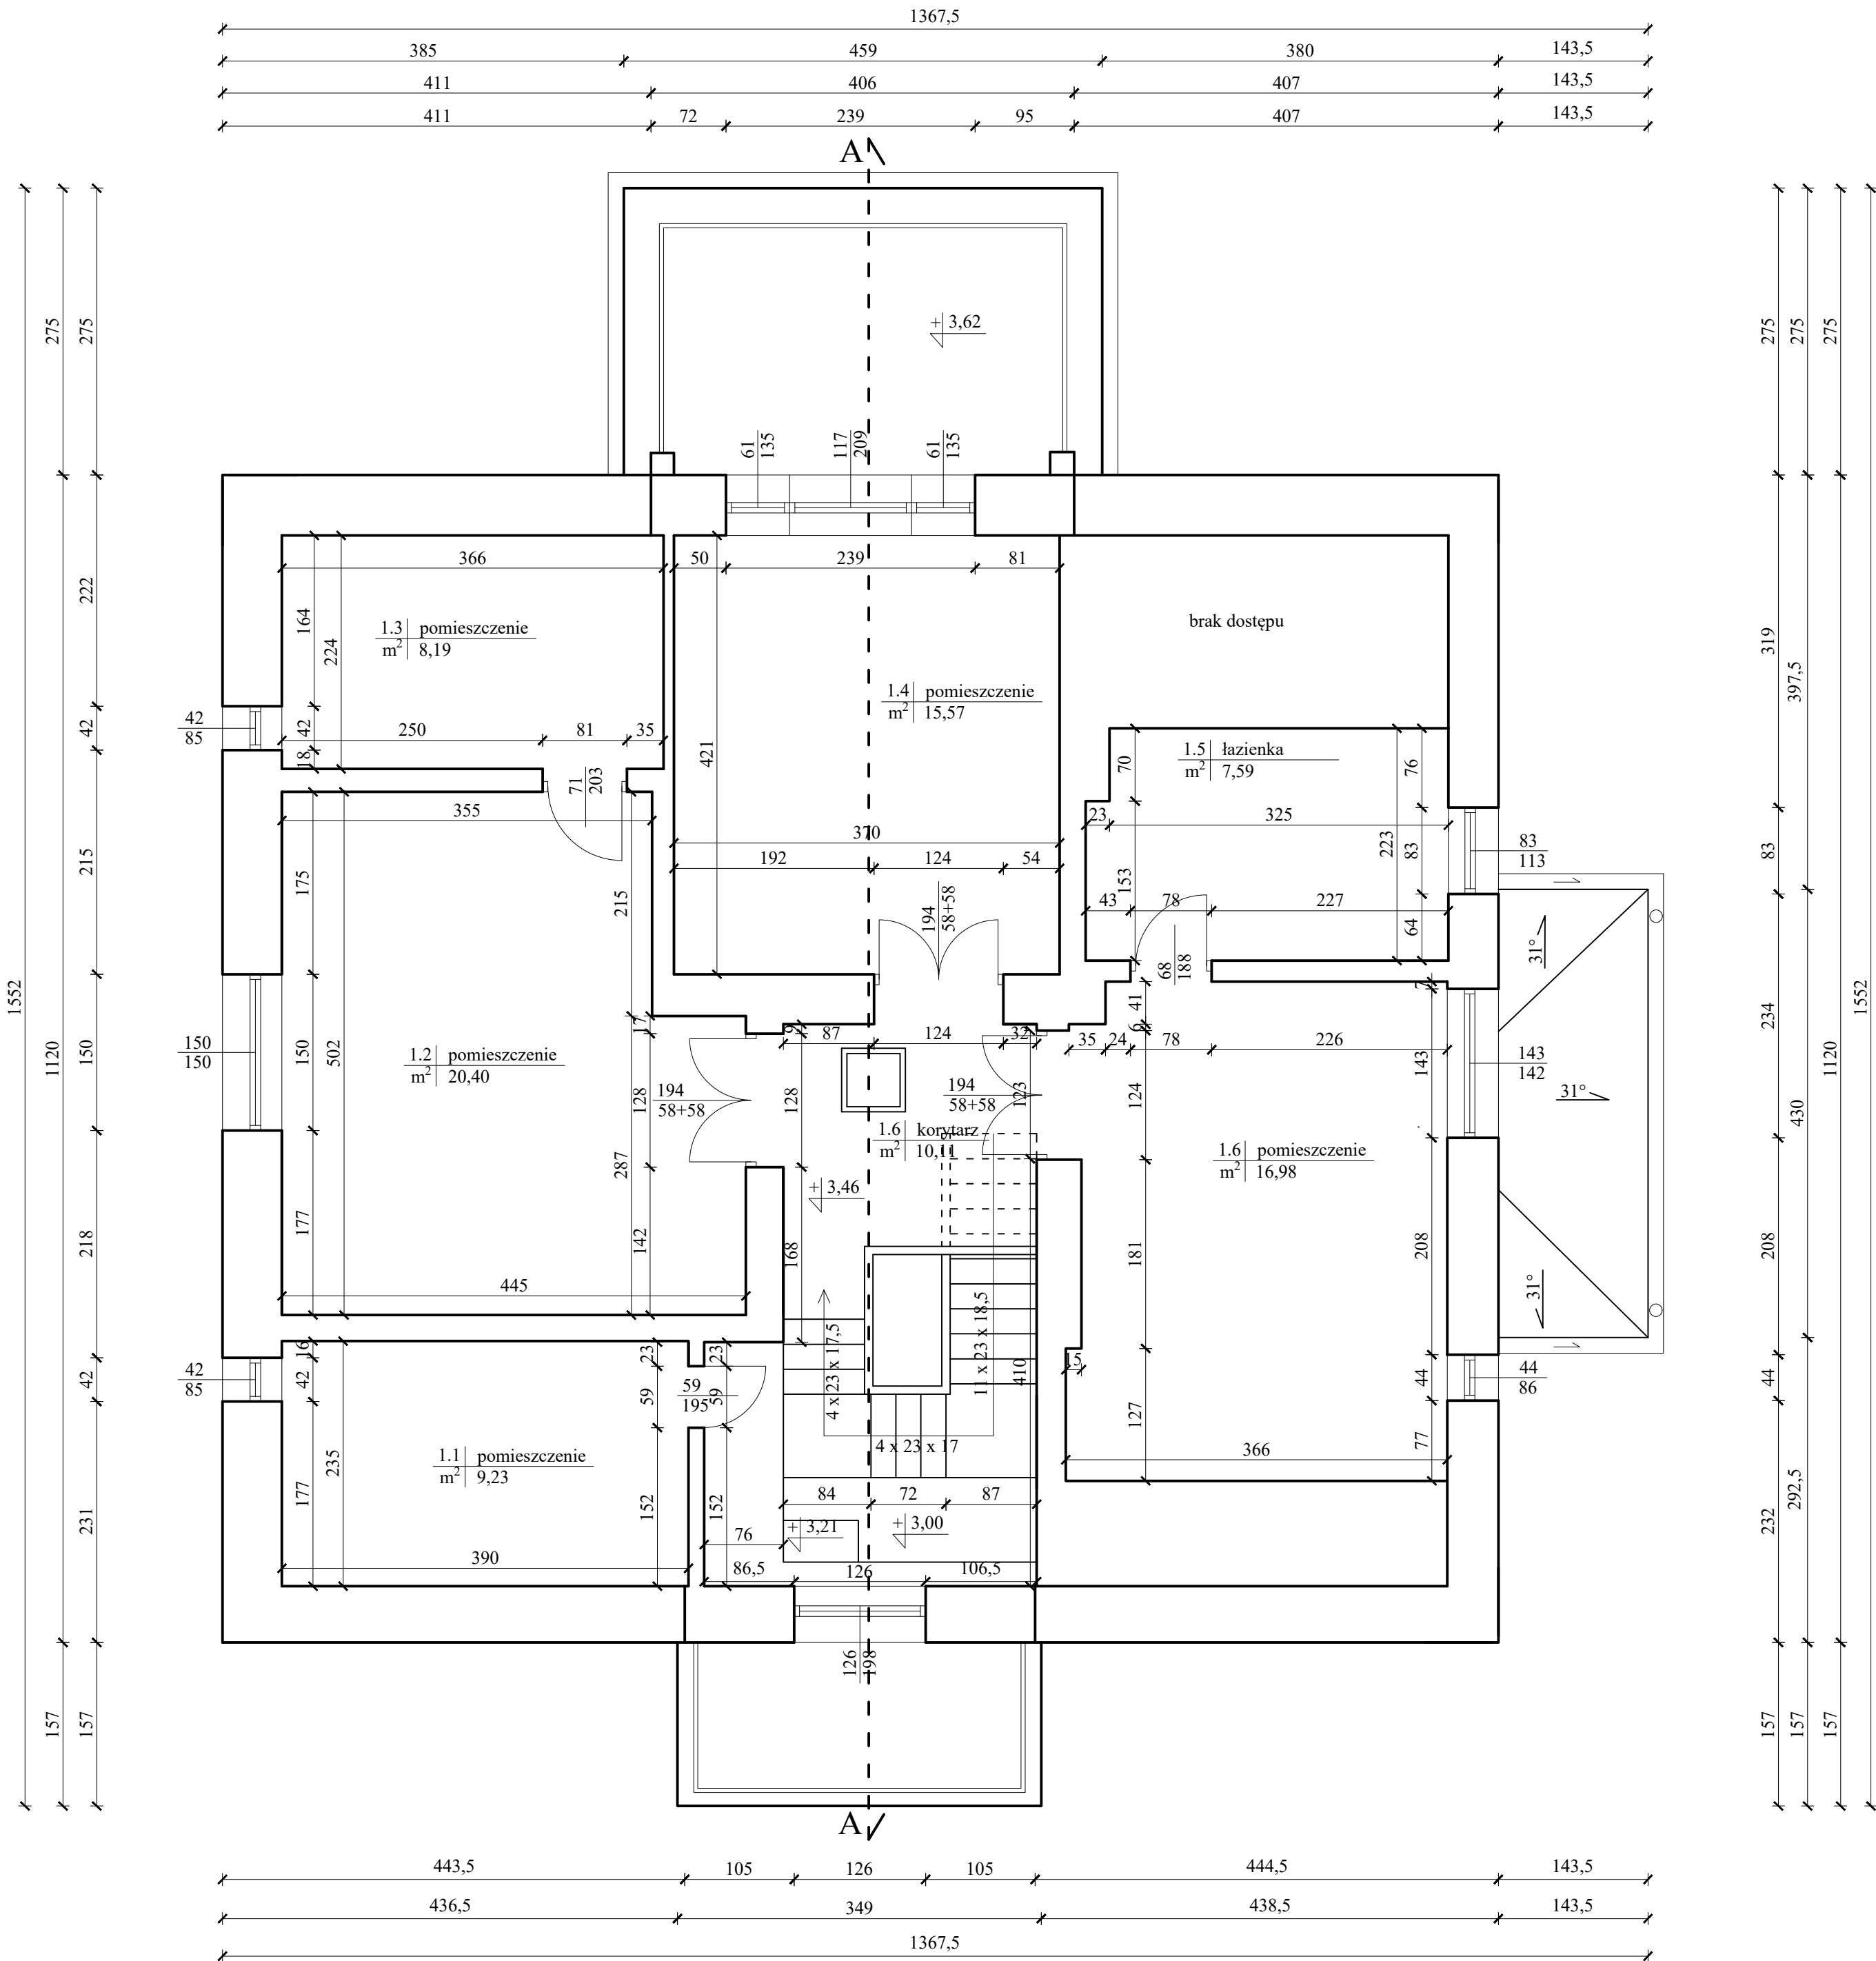

Rzut I piętra - inwentaryzacja
Skala 1:50

Nr.	nazwa	powierzchnia [m2]	wykończenie posadzki	wykończenie ścian
1.1	pomieszczenie	9,23	wykładzina dywanowa	tynk wapienny
1.2	pomieszczenie	20,4	wykładzina dywanowa	tynk wapienny
1.3	pomieszczenie	8,19	wykładzina dywanowa	tynk wapienny
1.4	pomieszczenie	15,57	terakota	tynk wapienny
1.5	łazienka	7,59	terakota	glazura do wysokości 2m, powyżej tynk wapienny
1.6	pomieszczenie	16,98	wykładzina PCV	tynk/boazeria
1.7	korytarz	10,11	wykładzina PCV/drewniana	boazeria

INWESTOR: Zakład Gospodarowania Odpadami Spółka z o.o. ul. Akademicka 22 18-400 Łomża		DATA: 16.05.2022
Roboty Ogólnobudowlane Konserwacja Zabytków Andrzej J. Wszeborowski Al. Piłsudskiego 82, 18-400 Łomża		
TEMAT: INWENTARYZACJA Budynku zlokalizowanego przy ul. M. Kopernika 9 w Łomży		NR RYS.: 3
TYTUŁ RYSUNKU: Rzut I piętra- inwentaryzacja		SKALA: 1:50
OPRACOWAŁ: mgr inż. Żaneta Walendziak	Nr upr: PDI/0030/OWOK/15 PDI/BO/0125/15	PODPIS:
OPRACOWAŁ: mgr inż. Andrzej J. Wszeborowski	Nr upr: SUW-63/85 ZNL-4091/05 PDI/BO/1715/01	PODPIS: