

LEGENDA:

OBIEKTY PROJEKTOWANE

BUDYNKI PROJEKTOWANE

- 1 - BIOREAKTORY
- 2 - WENTYLATOROWNIA
- 3 - BIOFILTR
- 4 - PROJEKTOWANY PLAC DOJRZEWANIA
- 5 - BOKSY MAGAZYNOWE
- 6 - ZBIORNIK ODCIEKÓW

PROJEKTOWANA POWIERZCHNIA UTWARDZONA

- nawierzchnia betonowa placów manewrowych
- ISTNIEJĄCA POWIERZCHNIA UTWARDZONA**
- nawierzchnia betonowa placów manewrowych
- PROJEKTOWANA POWIERZCHNIA UTWARDZONA**
- nawierzchnia betonowa placu dojeżdżania
- PROJEKTOWANA POWIERZCHNIA UTWARDZONA**
- nawierzchnia chodnika z betonowej kostki brukowej
- PROJEKTOWANE PASY ZIELENI**

PROJEKTOWANE SKARPA

	BUDYNKI I OBIEKTY ISTNIEJĄCE
--	------------------------------

- I - Wiata garażowa
II - Plac dojeżdżania

A - N

BILANS TERENU

OBIEKTY PROJEKTOWANE:

- | | |
|--|-----------------------|
| Powierzchnia zabudowy - obiekty kubaturowe | 772,9 m ² |
| Bioreaktor | 109,5 m ² |
| Wentylatorownia | 125,7 m ² |
| Biofiltr | 146,9 m ² |
| Boksy magazynowe | 248,1 m ² |
| Zbiornik na odcieki | 1403,1 m ² |
| POWIERZCHNIA ZABUDOWY | |

POWIERZCHNIA ZABUDOWY	1403,1 m ²
-----------------------	-----------------------

- | | |
|---|-----------------------|
| Powierzchnia utwardzone | 1816,7 m ² |
| -projektowane drogi i place betonowe | 19,3 m ² |
| -projektowane powierzchnie z kostki betonowej | |

OBIEKTY ISTNIEJĄCE:

- | | |
|------------------------------|----------|
| Istniejące tereny utwardzone | 580,9 m2 |
|------------------------------|----------|

TERENY BIOLOGICZNIE CZYNNE 340,1 m²



- Powierzchnia działki 243, 244 objętych opracowaniem 4160,1 m²

Działka nr 243; 244 obręb ewid. 200703_2.0002 Czartiria; jednosta ewid.
200703_2 Miaslkowo


KANALIZACJA TECHNOLOGICZNA ODCIEKU

INSTALACJA WODY

- PROJ. KABEL STEROWNICZY
PROJ. KABEL OŚWIETLENIOWY
PROJ. KABEL N 0,4kV
PROJ. KABEL OŚWIETLENIOWY
PROJ. RURA OSŁONOWA NA KAB.
PROJ. NASWIETLACZ 150W, IP65
ISTN. LATARNIA W NOWEJ LOKAL.
ISTN. ROZDZIELNICA W NOWEJ

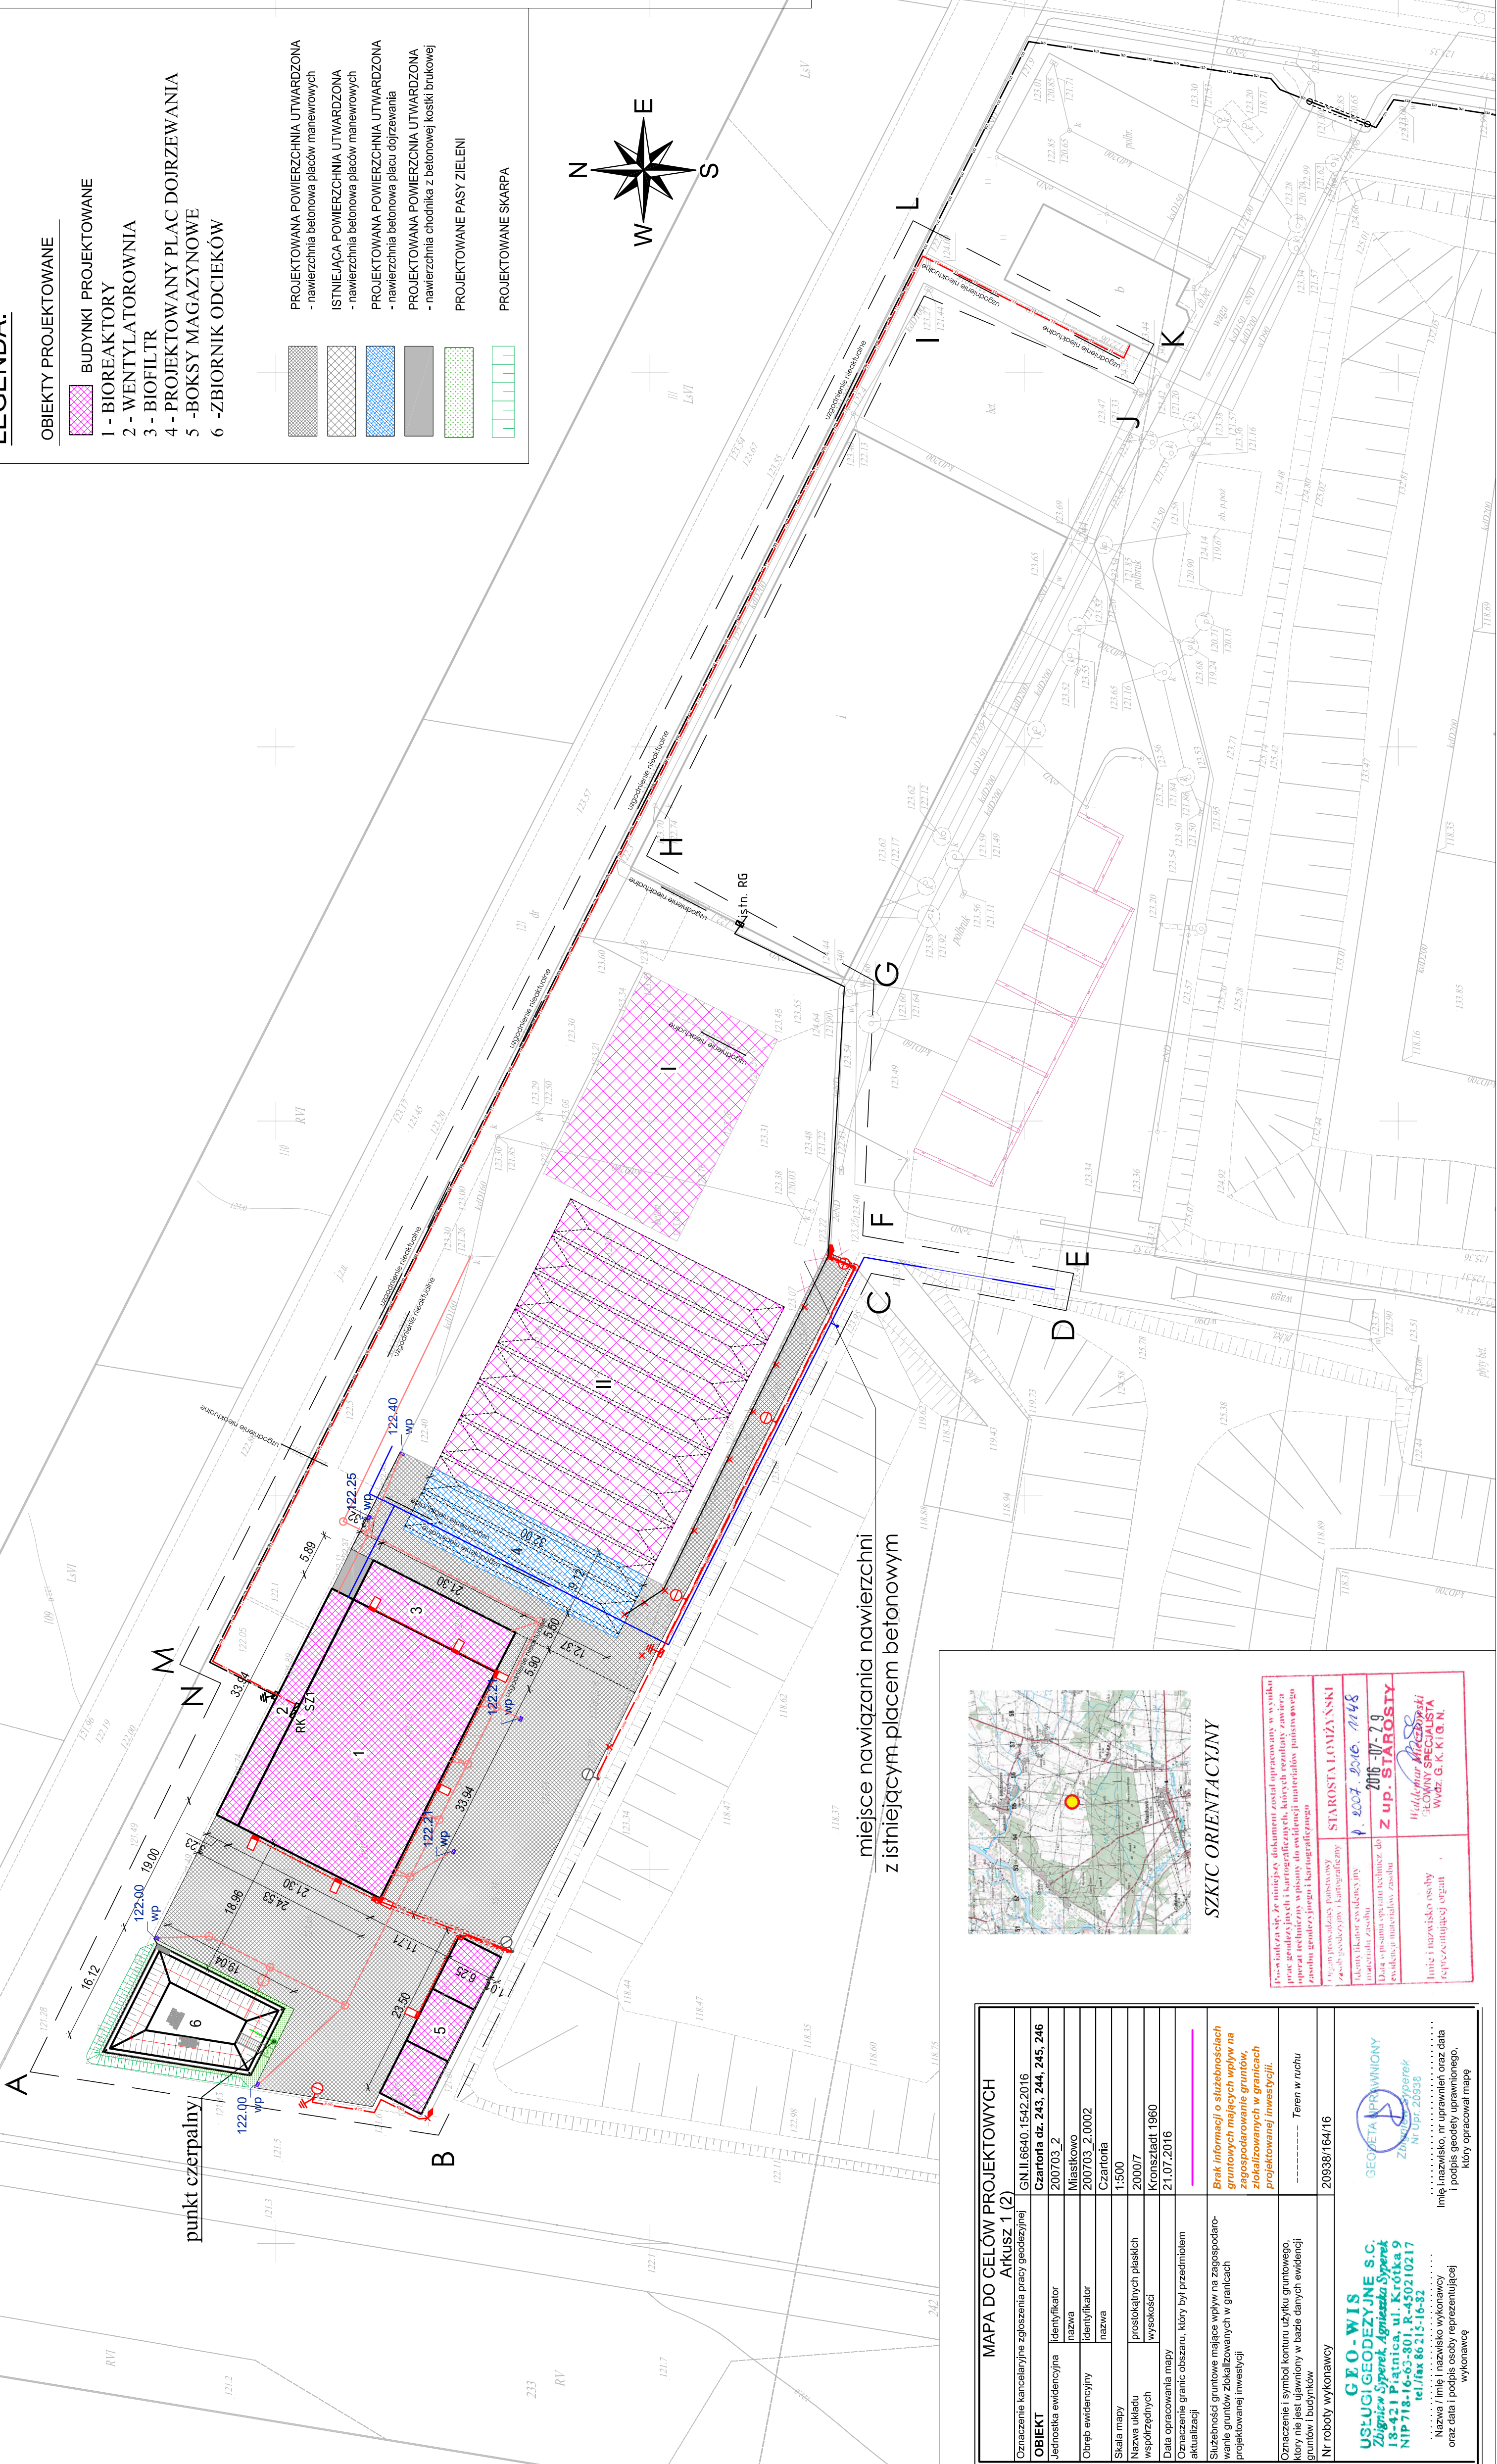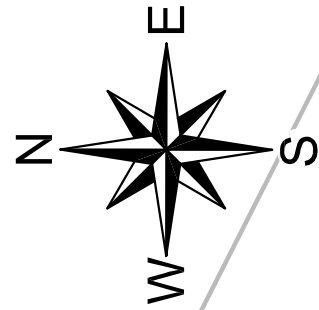

SZKIC ORIENTACYJNY

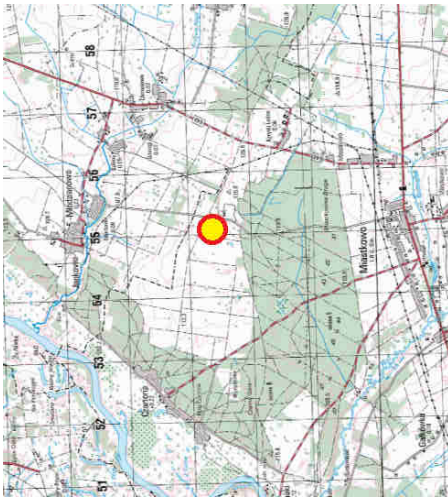[illegible]

MAPA DO CEŁÓW PROJEKTOWYCH		Arkusz 1 (2)	
Oznaczenie kancelaryjne zgłoszenia pracy geodetycznej	GN.II.6640.1542.2016		
OBJEKT	Zaforata dz. 243, 244, 245, 246		
Jednostka ewidencyjna	200703_2	Miasteczko	200703_2_0002
Ogólny ewidencyjny	Identyfikator nazwa	Identyfikator nazwa	Zaforata
Skala mapy	1:500	prostopadłych płaskich	2000/7
Nazwa układu współrzędnych	Kronstadt 1960	wysokości	21.07.2016
Data opracowania mapy	Oznaczenie granic obszaru, który był przedmiotem aktualizacji		
Oznaczenie granic obszaru, który był przedmiotem aktualizacji	Brak informacji o służebnościach gospodarczych mających wpływ na zagospodarowanie gruntów, zagospodarowanie gruntów, zlokalizowanych w granicach projektowanego inwestycji.		
Służebności gruntowe mające wpływ na zagospodarowanie gruntów zlokalizowanych w granicach projektowanego inwestycji	----- Teren w ruchu		
Oznaczenie i symbol konturu użytku gruntowego, który nie jest uwzględniony w bazie danych ewidencji gruntów budowlanych	20938/164/16		
Nr roboty wykonawcy	 GEO WIS USŁUGI GEODEZYJNE S.C. Złoty Szperek, Agnieszka Szperek 13-200 ul. Łąkowa, 10 NIP-718-16-021017 tel./fax 86 215-16-37  GEOMETRA IPRAWNIOWNY Zbiórka Szperek ul. Lipy 20938		
Nazwa / imię i nazwisko wykonawcy	imię, nazwisko, nr uprawnień oraz data i podpis geodety uprawnionego, który opracował mapę		
Nazwa / imię i nazwisko wykonawcy	Wykonawca		